


RZUT I PIĘTRA

SKALA 1:50

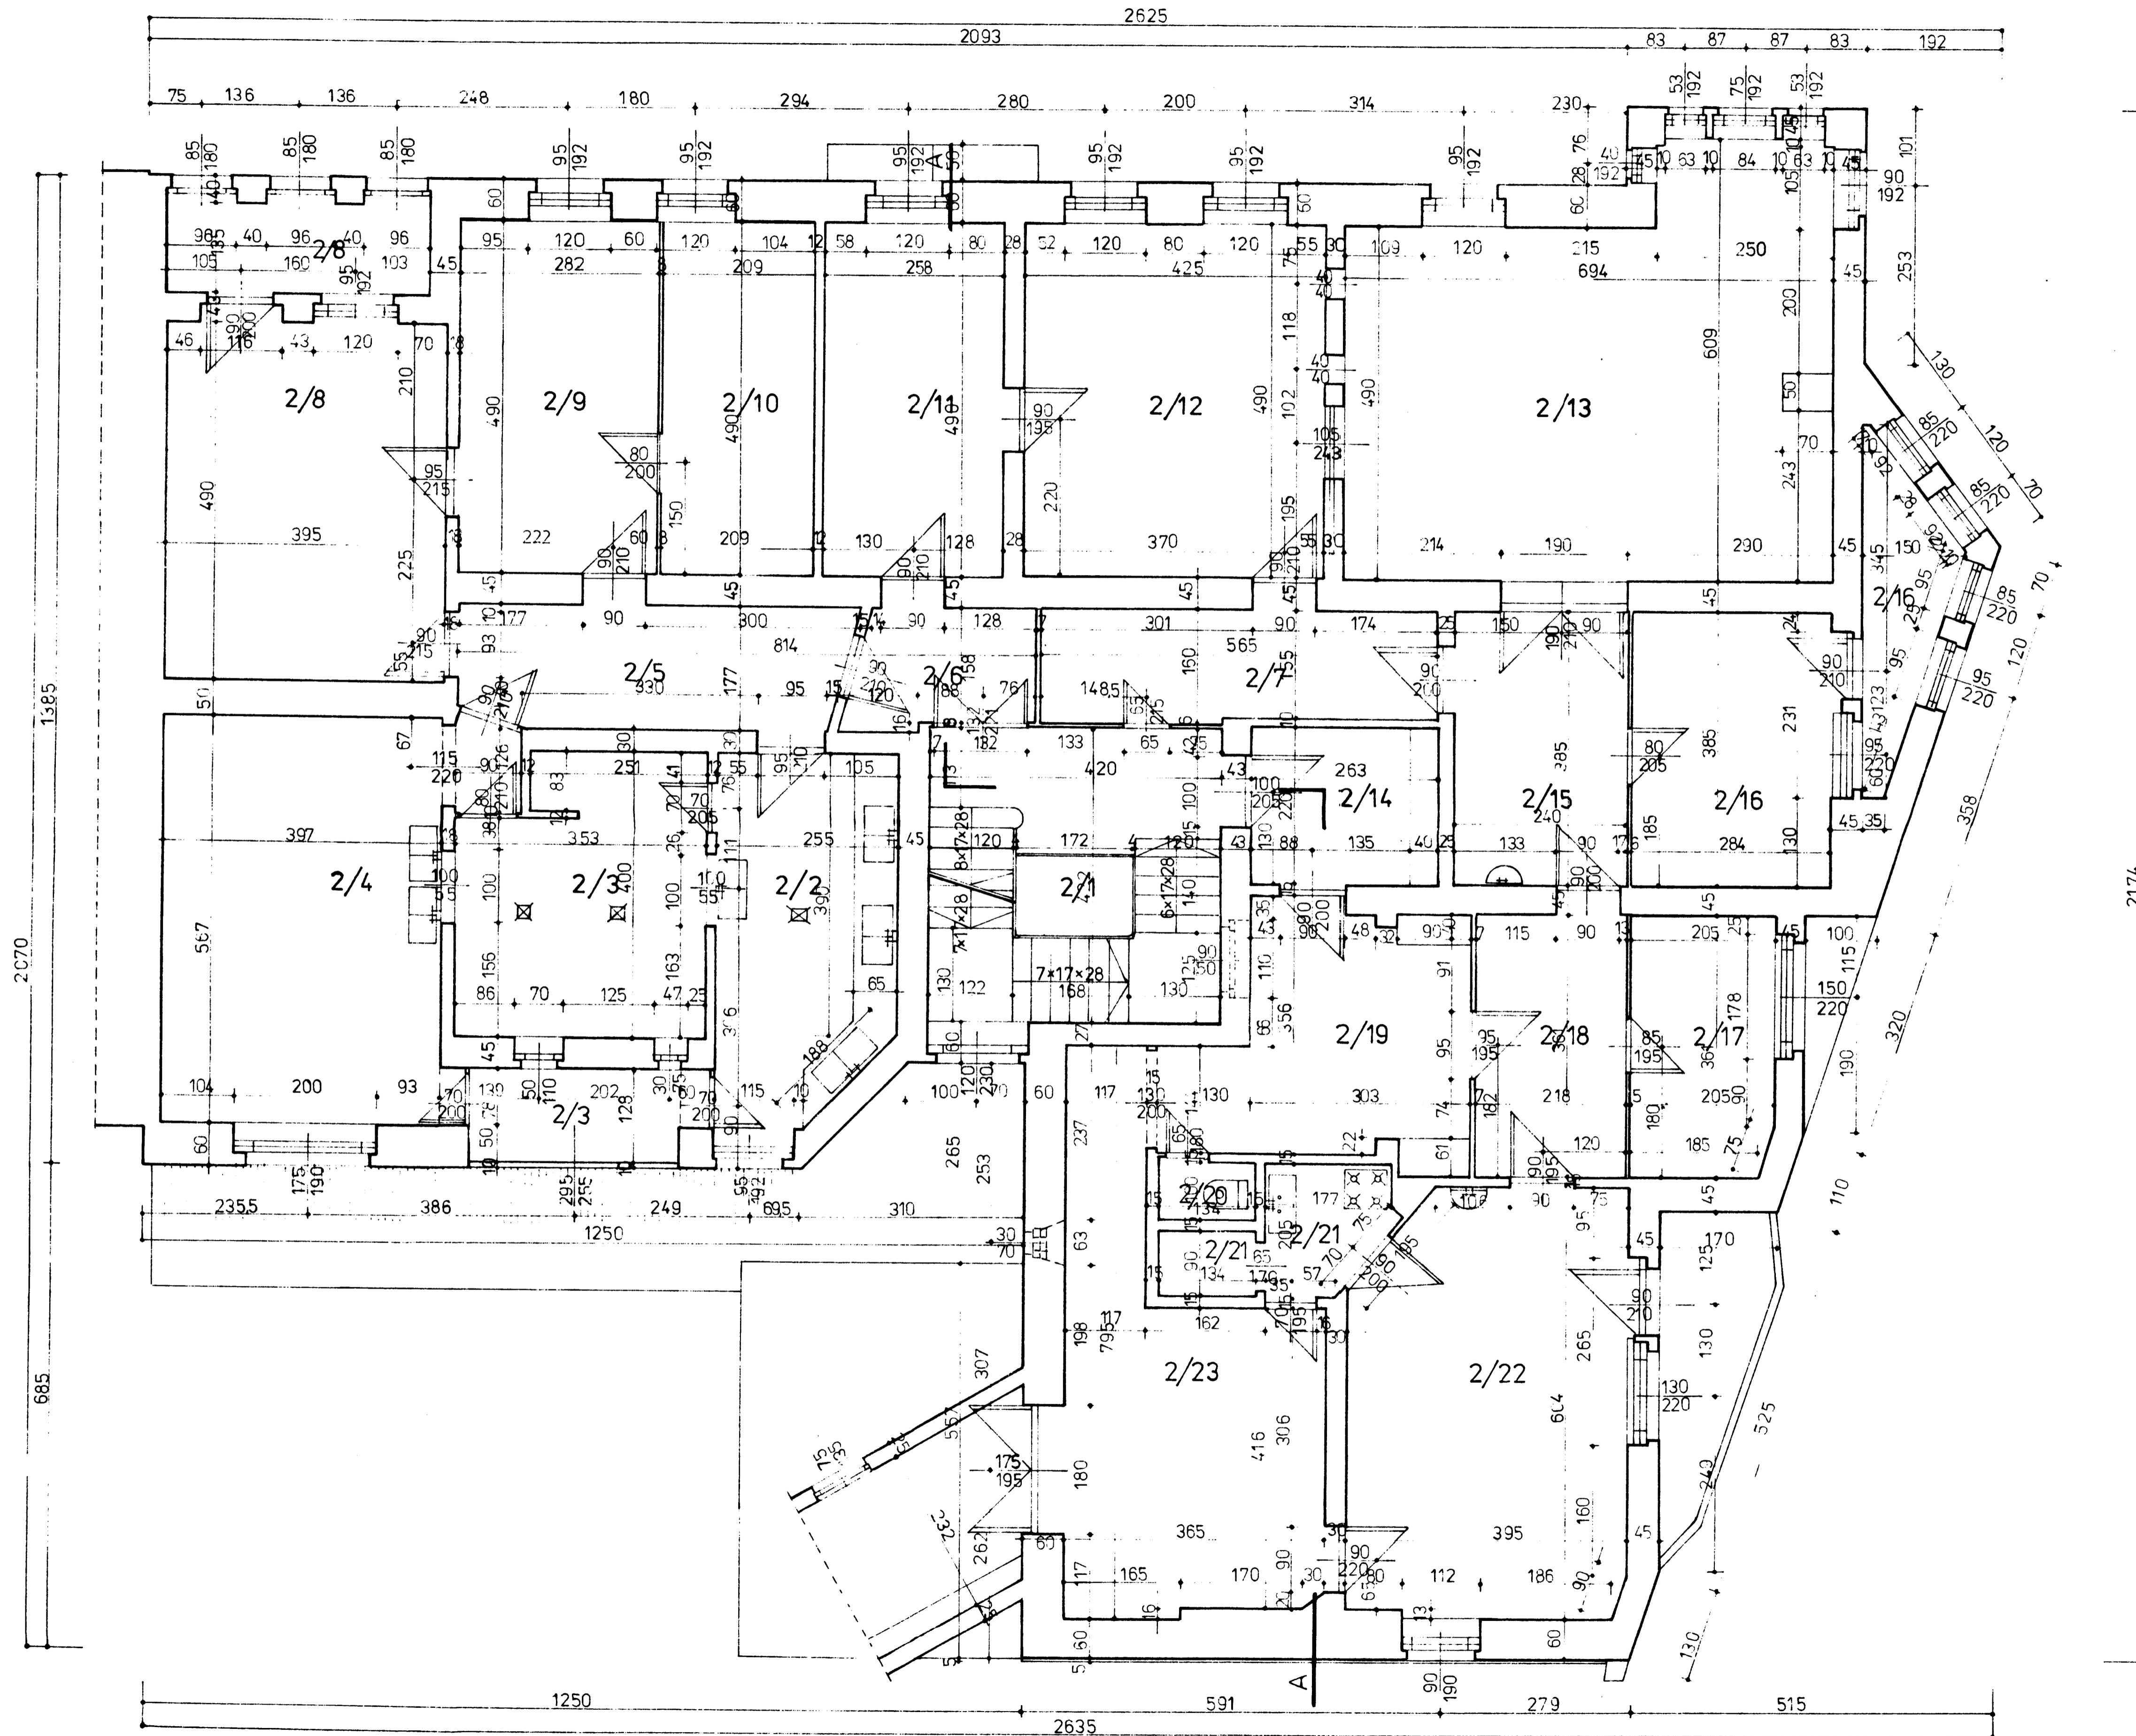

NR POM.	NAZWA POMIESZCZENIA	RODZAJ PODŁOGI	PCW. m ²
2/1	KŁATKA SCHODOWA	WYKŁADZINA PODŁOGOWA	17,7
2/2	ZMYWALNIA SZKŁA	PŁYTKI CERAMICZNE	25,3
2/3	— II —	— II —	17,9
2/4	SUSZARNIA	PŁYTKI LASTRYKO	22,5
2/5	KOMUNIKACJA	WYKŁADZINA PODŁOGOWA	6,1
2/6	— II —	— II —	3,9
2/7	POM. GOSPODAR.	— II —	8,9
2/8	POKÓJ PRZYGOTOW.	— II —	24,3
2/9	POM. GOSPODAR.	— II —	13,8
2/10	SZATNIA	— II —	10,2
2/11	MAGAZYN KRWI	— II —	12,6
2/12	PRZEDBOKSIE	— II —	20,8
2/13	PRAC. PLAZMA FERYZY	— II —	36,9
2/14	KOMUNIKACJA	— II —	5,8
2/15	— II —	— II —	9,2
2/16	SZATNIA	— II —	10,9
2/17	POM. GOSPODAR.	— II —	7,4
2/18	KOMUNIKACJA	— II —	7,9
2/19	— II —	— II —	12,8
2/20	WC	— II —	1,3
2/21	WYD. ŻYWNOSC.	PŁYTKI CERAMICZNE	4,7
2/22	POBIERANIE KRWI	WYKŁADZINA PODŁOGOWA	22,3
2/23	BUFET	— II —	19,7
POWIERZCHNIA RAZEM			324,9 m ²

OBIEKT	WOJ. STACJA KRWIODAWSTWA WAŁBRZYCH ul. B. CHROBREGO nr 31
INWESTOR	WOJ. STACJA KRWIODAWSTWA
TYT. RYS.	INWENTARYZACJA RZUT I PIĘTRA
RYS.	K. KNAPCZYK
	10.1996
	6/18