


RZUT II PIĘTRA

SKALA 1:50

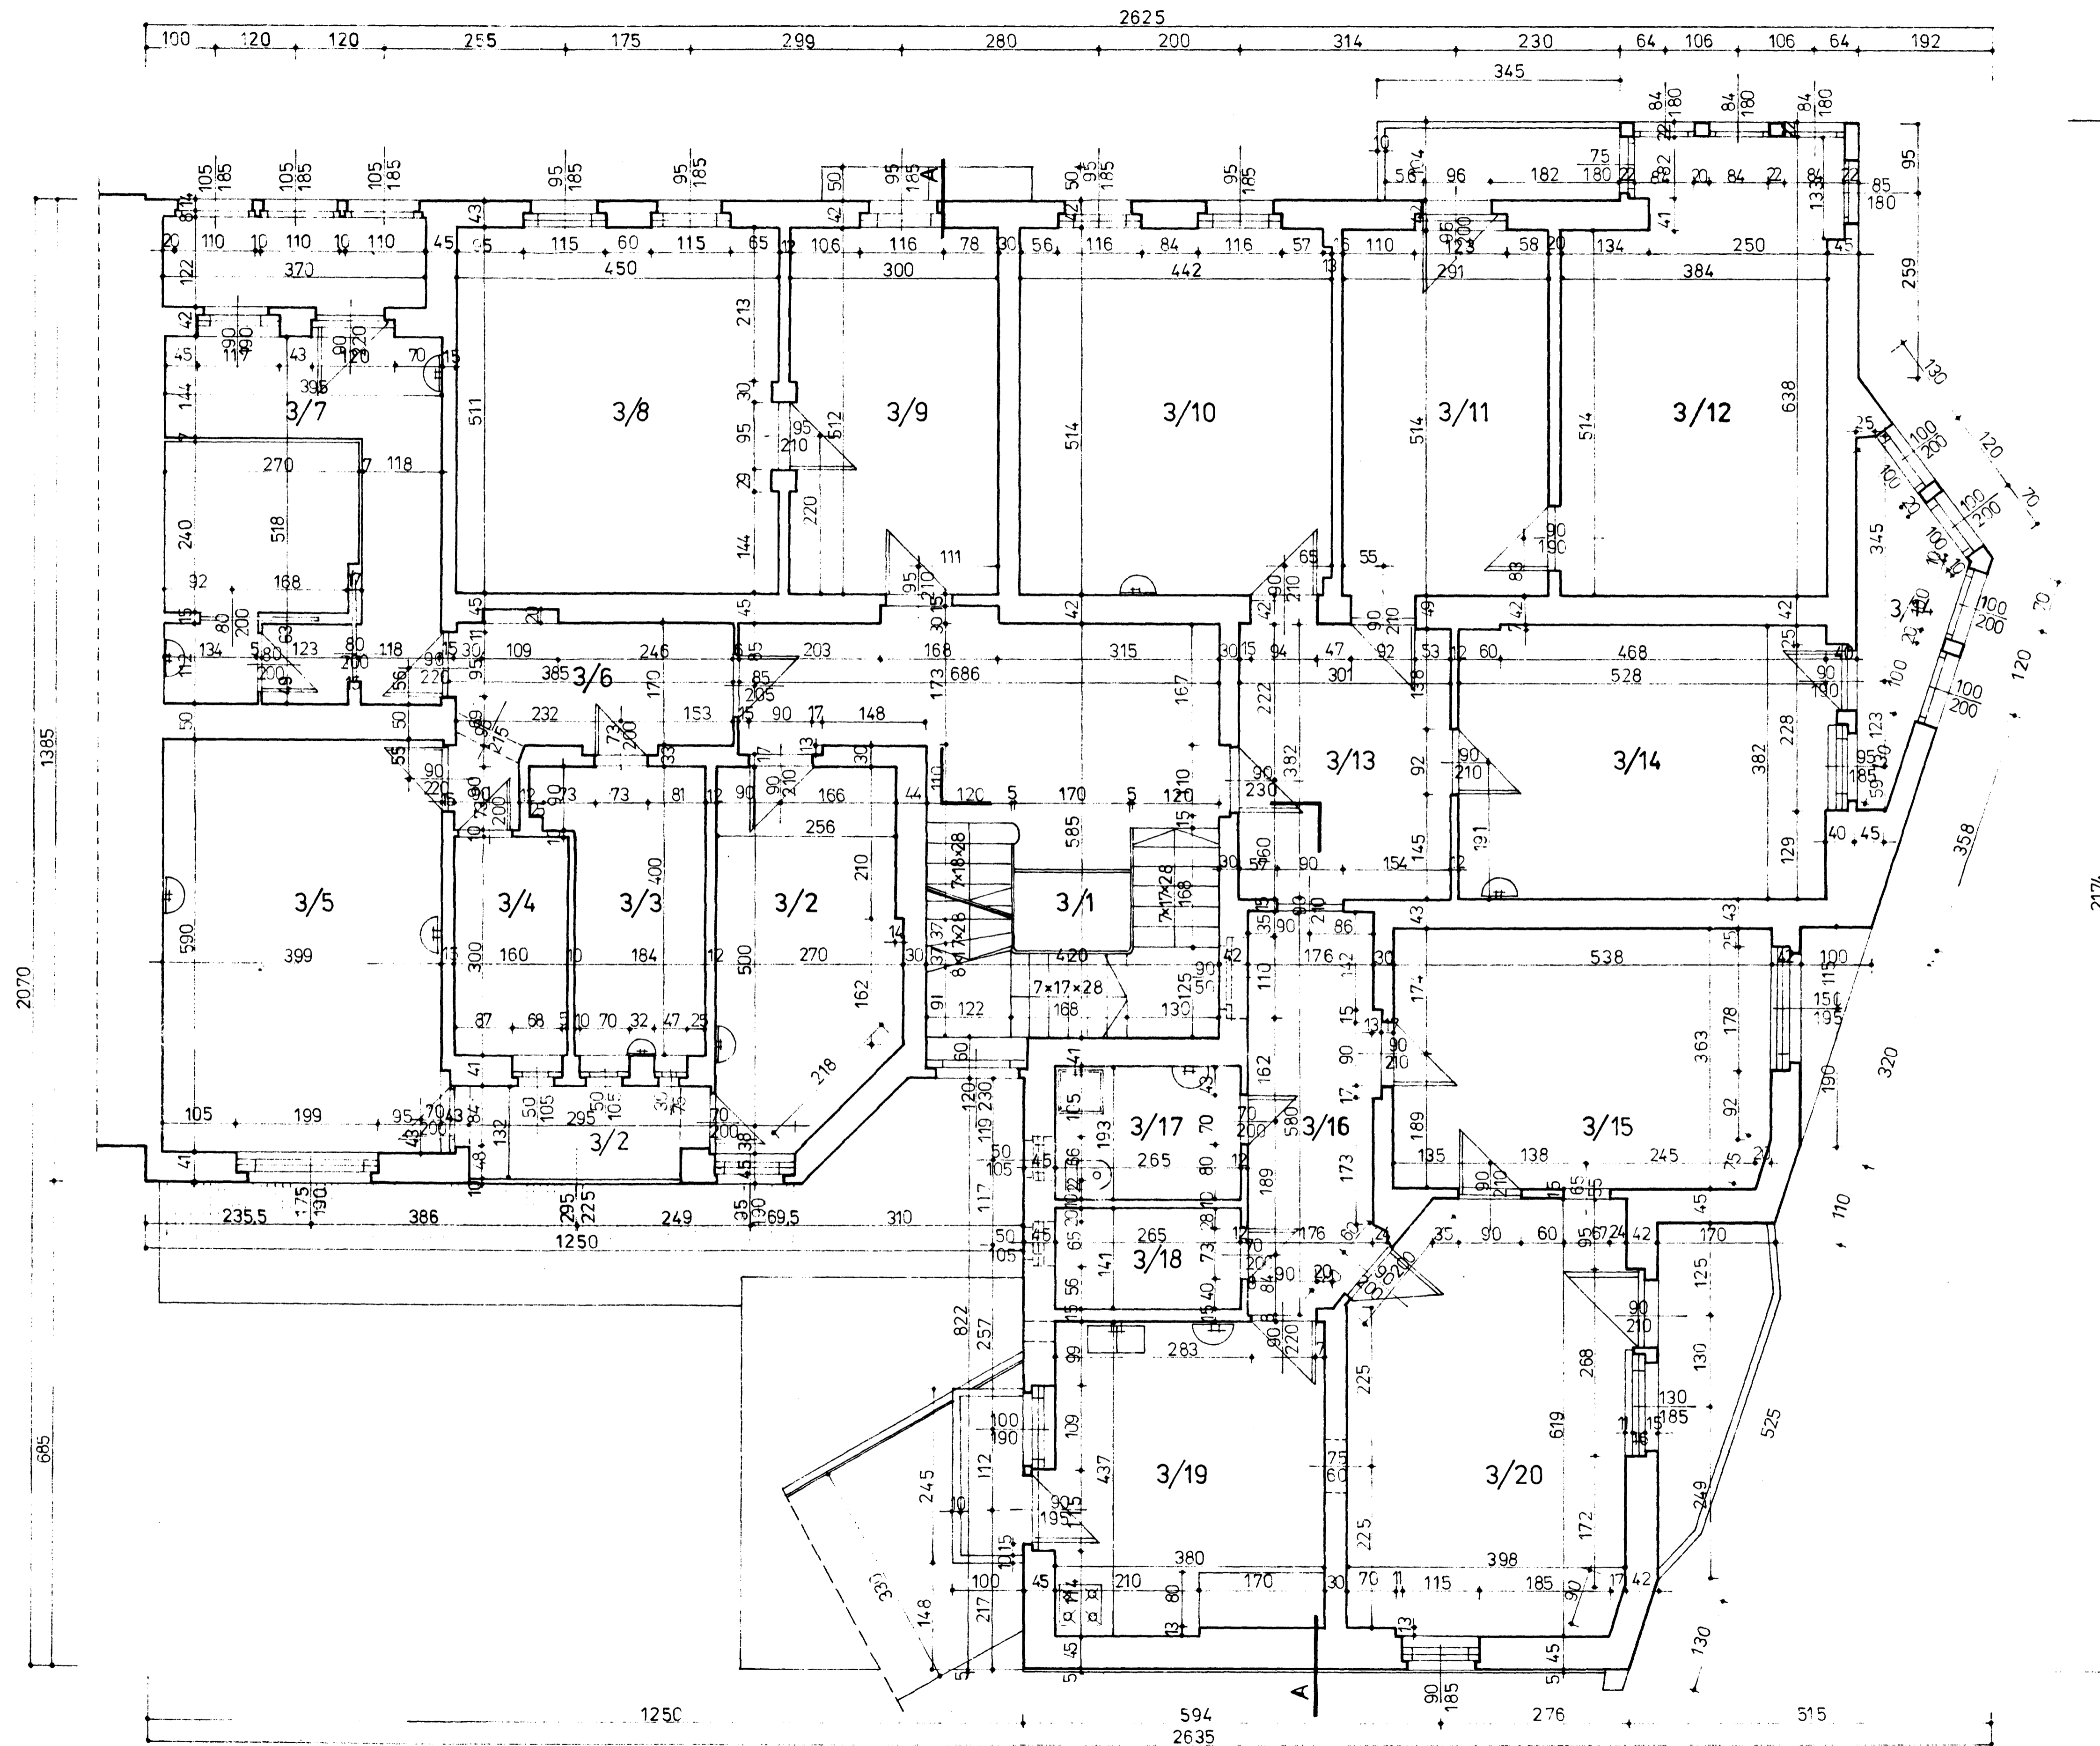

NR POM.	NAZWA POMIESZCZENIA	RODZAJ PODŁOGI	POW. m ²
3/1	KLATKA SCHODOWA	WYKŁADZINA PODŁOGOWA	29,4
3/2	PRAC. KRWIŃEK PŁYT.	- II -	29,1
3/3	DESTYLATORNIA	PŁYTKI CERAMICZNE	7,9
3/4	SZATNIA	WYKŁADZINA PODŁOGOWA	4,8
3/5	PRAC. CHEMICZ. ANAL.	- II -	23,5
3/6	KOMUNIKACJA	- II -	6,5
3/7	PRAC. PŁYNÓW INFUZYJN.	- II -	24,9
3/8	GAB. DYREKTORA	WYKŁADZINA DYWANOWA	22,9
3/9	SEKRETARIAT	- II -	15,3
3/10	PRAC. SEROLOGICZNA	WYKŁADZINA PODŁOGOWA	22,7
3/11	DYŻURKA SEROLOG.	- II -	14,9
3/12	DZIAŁ METOD. ORGAN.	- II -	22,8
3/13	KOMUNIKACJA	- II -	11,5
3/14	KIER. DZ. MET. ORG.	- II -	20,2
3/15	Z-CIA DYREKTORA	- II -	19,5
3/16	KOMUNIKACJA	- II -	9,7
3/17	WC	PŁYTKI CERAMICZNE	5,1
3/18	TAJNE ARCHIWUM	WYKŁADZINA PODŁOGOWA	3,7
3/19	KUCHNIA	- II -	12,2
3/20	POKÓJ REKREACYJNY	- II -	23,7
POWIERZCHNIA RAZEM			330,3 m ²

OBIEKT	WOJ. STACJA KRWIODAWSTWA WAŁBRZYCH ULB. CHROBRE GO nr 31	
INWESTOR	WOJ. STACJA KRWIODAWSTWA	1 50
TYT. RYS.	INWENTARYZACJA RZUT II PIĘTRA	10.1996
RYS.	K. Knapczyk	7/18