


RZUT III PIĘTRA

SKALA 1:50

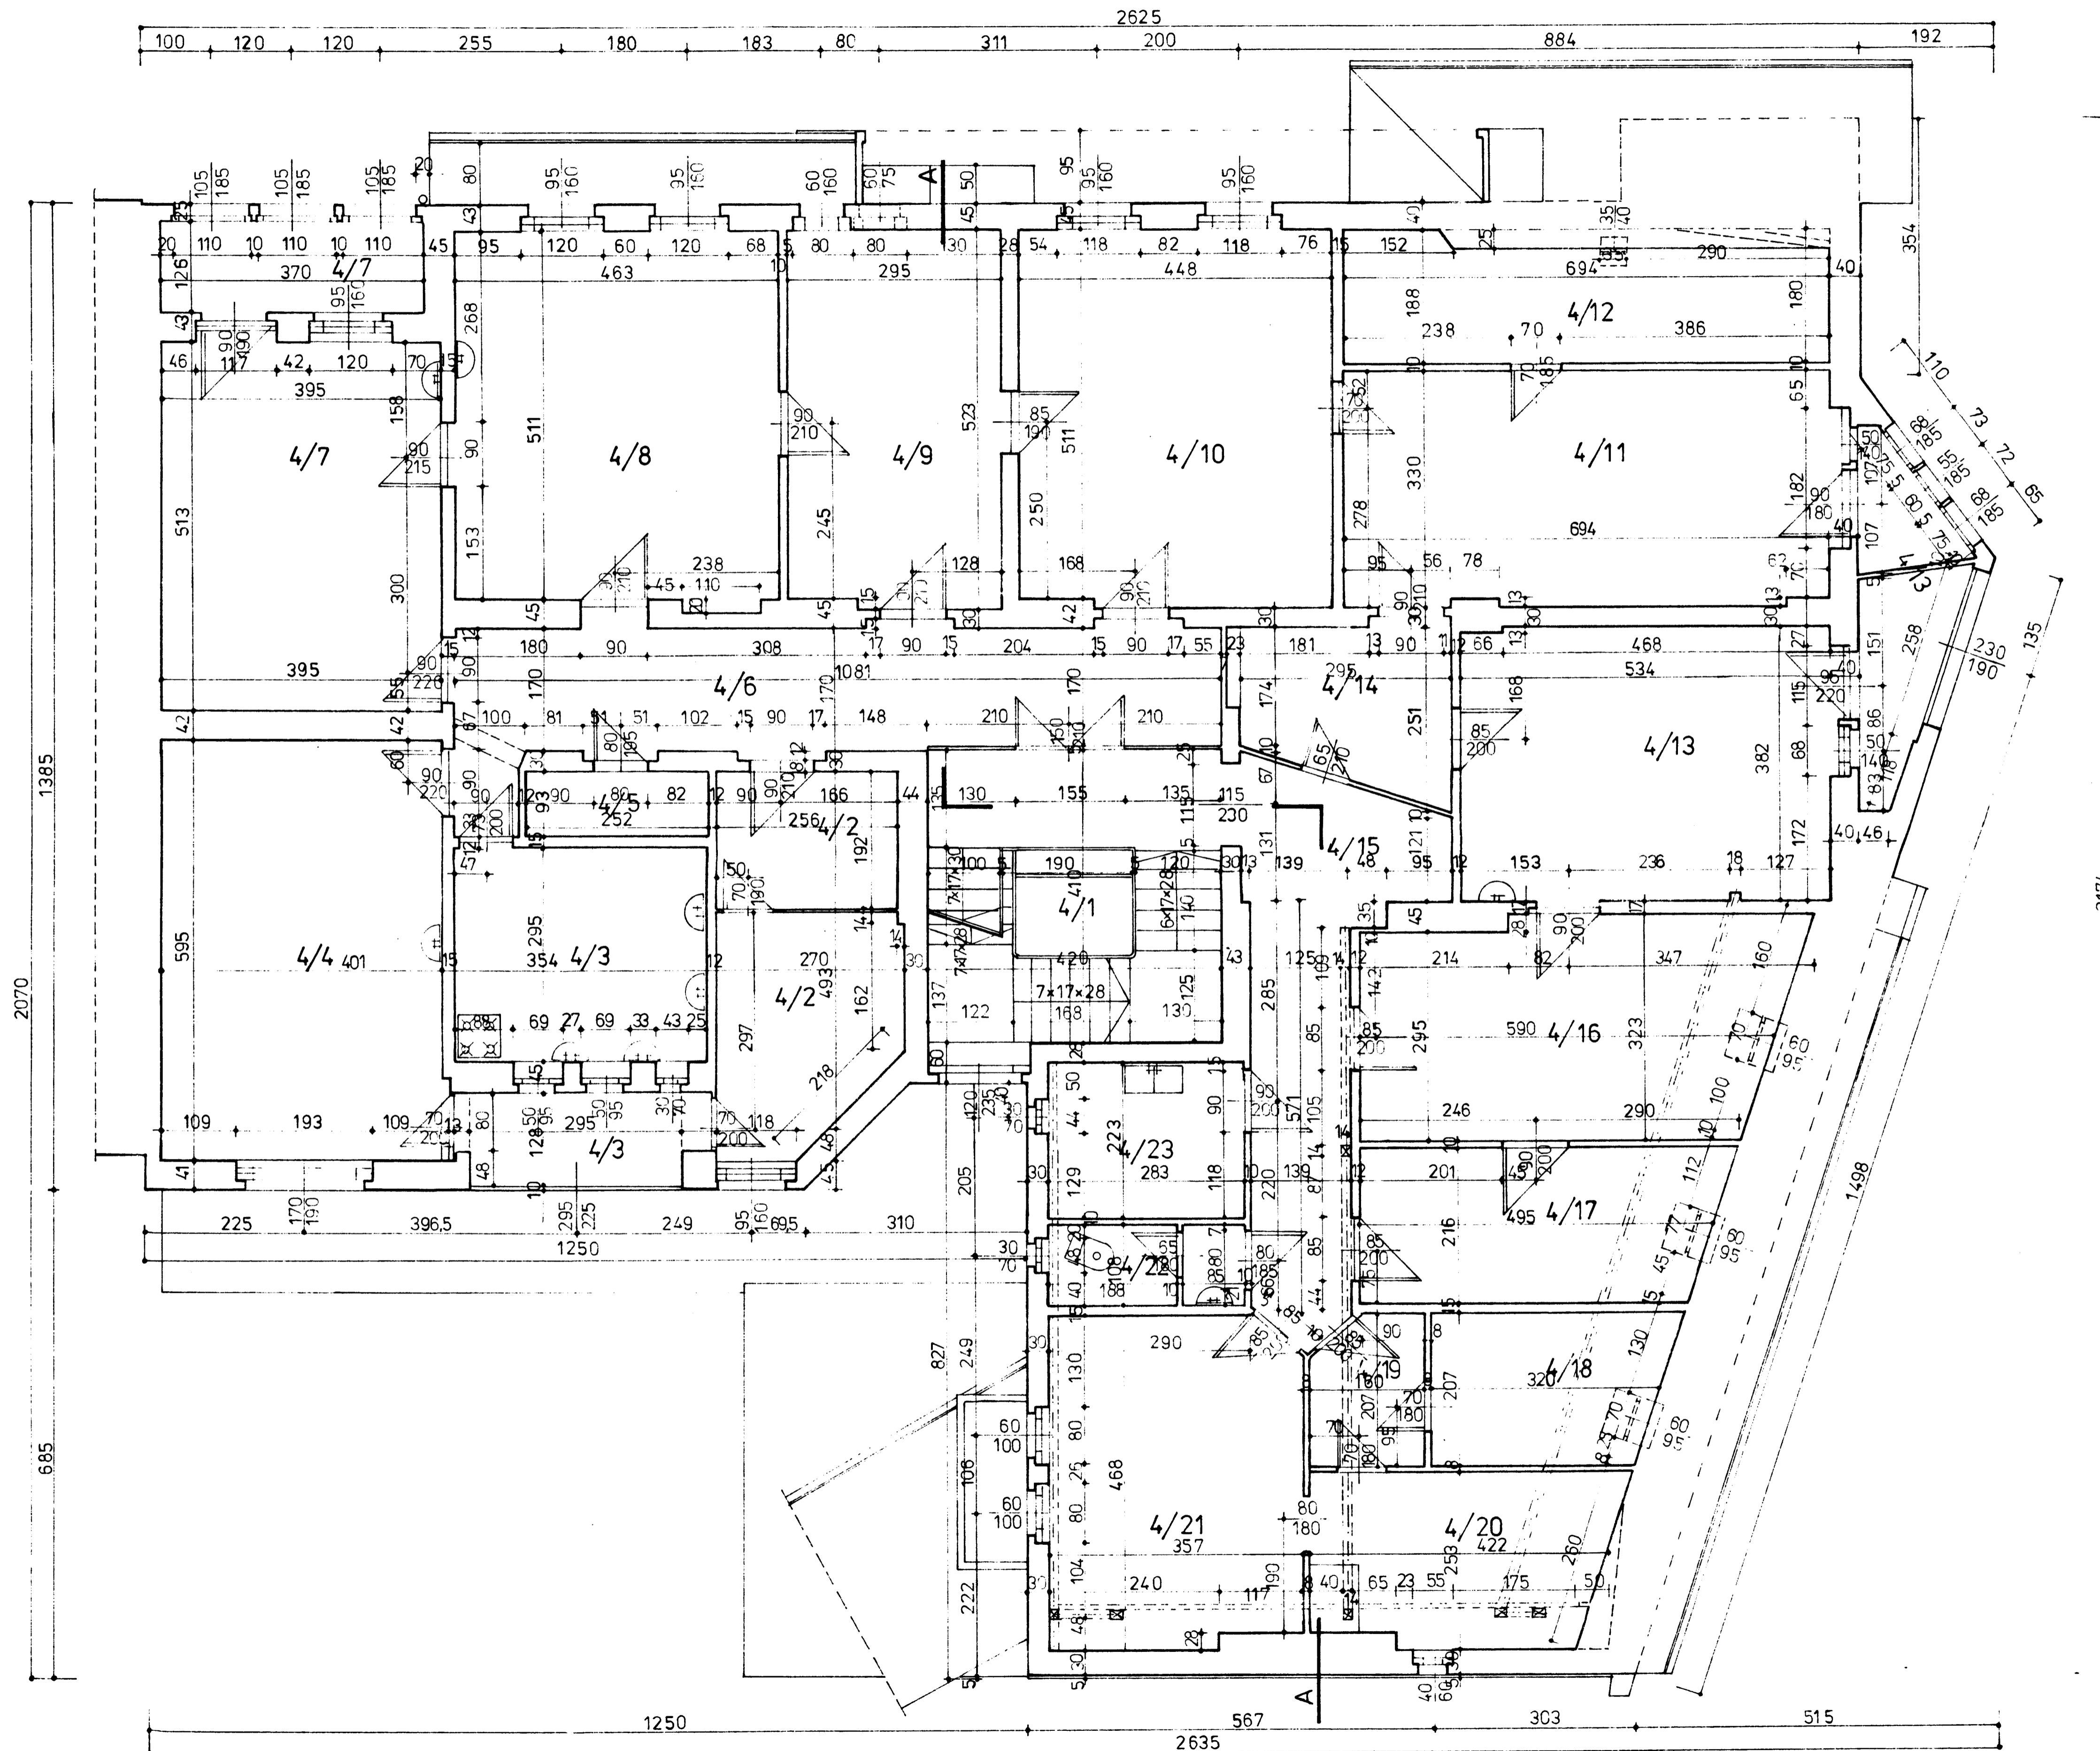

| NR POM. | NAZWA POMIESZCZENIA | RODZAJ PODŁOGI | POW m ² |
|--------------------|----------------------------|----------------------|----------------------|
| 4/1 | KŁATKA SCHODOWA | WYKŁADZINA PODŁOGOWA | 17,2 |
| 4/2 | SUSZARNIA SZKŁA | - II - | 13,3 |
| 4/3 | ZMYWALNIA SZKŁA | - II - | 14,2 |
| 4/4 | PRAC. SEROLOGICZNA G. KRWI | - II - | 23,8 |
| 4/5 | PCM. GOSPODAR. | - II - | 2,3 |
| 4/6 | KOMUNIKACJA | WYKŁADZINA PODŁOGOWA | 18,4 |
| 4/7 | PRAC. SEROL. AIDS | - II - | 24,9 |
| 4/8 | PRAC. SEROL. KIŁA | - II - | 23,6 |
| 4/9 | PRAC. SEROL. BIURO | - II - | 15,4 |
| 4/10 | PRAC. SEROLOGICZNA | - II - | 23,1 |
| 4/11 | PRAC. BAKTERIOLOG. | WYKŁADZINA PODŁOGOWA | 2,9 |
| 4/12 | - II - | - II - | 13,0 |
| 4/13 | PRAC. SEROL. SUROWIC | - II - | 24,1 |
| 4/14 | KOMUNIKACJA | - II - | 6,2 |
| 4/15 | - II - | - II - | 13,0 |
| 4/16 | PRAC. SEROL. SUROWIC | WYKŁADZINA PODŁOGOWA | 18,3 |
| 4/17 | SZATNIA | - II - | 10,7 |
| 4/18 | ARCHIWUM | - II - | 6,6 |
| 4/19 | KOMUNIKACJA | - II - | 3,2 |
| 4/20 | WARSZTAT | - II - | 10,3 |
| 4/21 | - II - | WYKŁADZINA PODŁOGOWA | 16,4 |
| 4/22 | WC | - II - | 3,0 |
| 4/23 | BOKS | - II - | 6,3 |
| POWIERZCHNIA RAZEM | | | 330,2 m ² |

| | |
|-----------|--|
| OBIEKT | WOJ. STACJA KRWIODAWSTWA WAŁBRZYCH ul. B. CHROBREGO nr 31 |
| INWESTOR | WOJ. STACJA KRWIODAWSTWA |
| TYT. RYS. | INWENTARYZACJA RZUT III PIĘTRA |
| RYS. | K. KNAPCZYK |
| | 1:50 |
| | 10.1996 |
| | 8/18 |