

MAPA DO CELÓW PROJEKTOWYCH

Skala 1:500

k.m. 7.115.11.19.1.4

Woj.: Małopolskie

Powiat: Nowy Targ

Jednostka ew.: 121112_4 Rabka Zdrój

Obręb: 0001 Rabka Zdrój

**PRZEDSIĘBIORSTWO
GEODEZYJNO-KARTOGRAFICZNE
"GODEZIA"**
34-700 Rabka-Zdrój, ul. Skałki 12
tel. 18 26 76 926, tel/fax 18 26 330 415
NIP 735-10-0853, REGON 120103810
Opłacenie jednostkowe dla działki: 4322/31.

Kolor zielony - granice wg mapy ewidencyjnej;
Kontury użytków i klas zgodnie z treścią
mapy ewidencyjnej.

Nie wyklucza się istnienia innych, nie wykazanych
na mapie urządzeń podziemnych, które nie były
zgłoszone do inwentaryzacji.

Na przedmiotowej działce brak służebności gruntowych.

Niniejsza mapa nie może służyć
do celów rozgraniczeniowych.

Wykazane na mapie granice nieruchomości zostały
wzniesione w terenie.

Mapa może służyć do projektowania budynków
usytuowanych w odległości mniejszej bądź
równej 4.0m od granicy działki przedmiotowej.

Linie rozgraniczające teren inwestycji namieszczone na podstawie
miejscowego planu zagospodarowania przestrzennego
miasta Rabka Zdrój - strona A (uchwała nr LIV/367/14)

Układ współrzędnych "2000"

Układ odniesienia wysokościowego Koszarzad 86

Zgłoszenie pracy: GK. 6640.2914.2020

Powiadacza się, że niniejszy dokument został opracowany
w wyniku prac geodezyjnych i kartograficznych,
których rezultaty zawiera aparat techniczny
wpisany do ewidencji materiałów państwowego zasobu
geodezyjnego i kartograficznego

Starosta Nowotarski

ul. Bolesława Mistyckiego 14

34-400 Nowy Targ


P.1211.2020.3355

13.07.2020

Z up. S. MAROSTY

Data wpisania aparatu technicznego do ewidencji materiałów zasobu

Imię, nazwisko i adres
STANISŁAW ZIEMBA

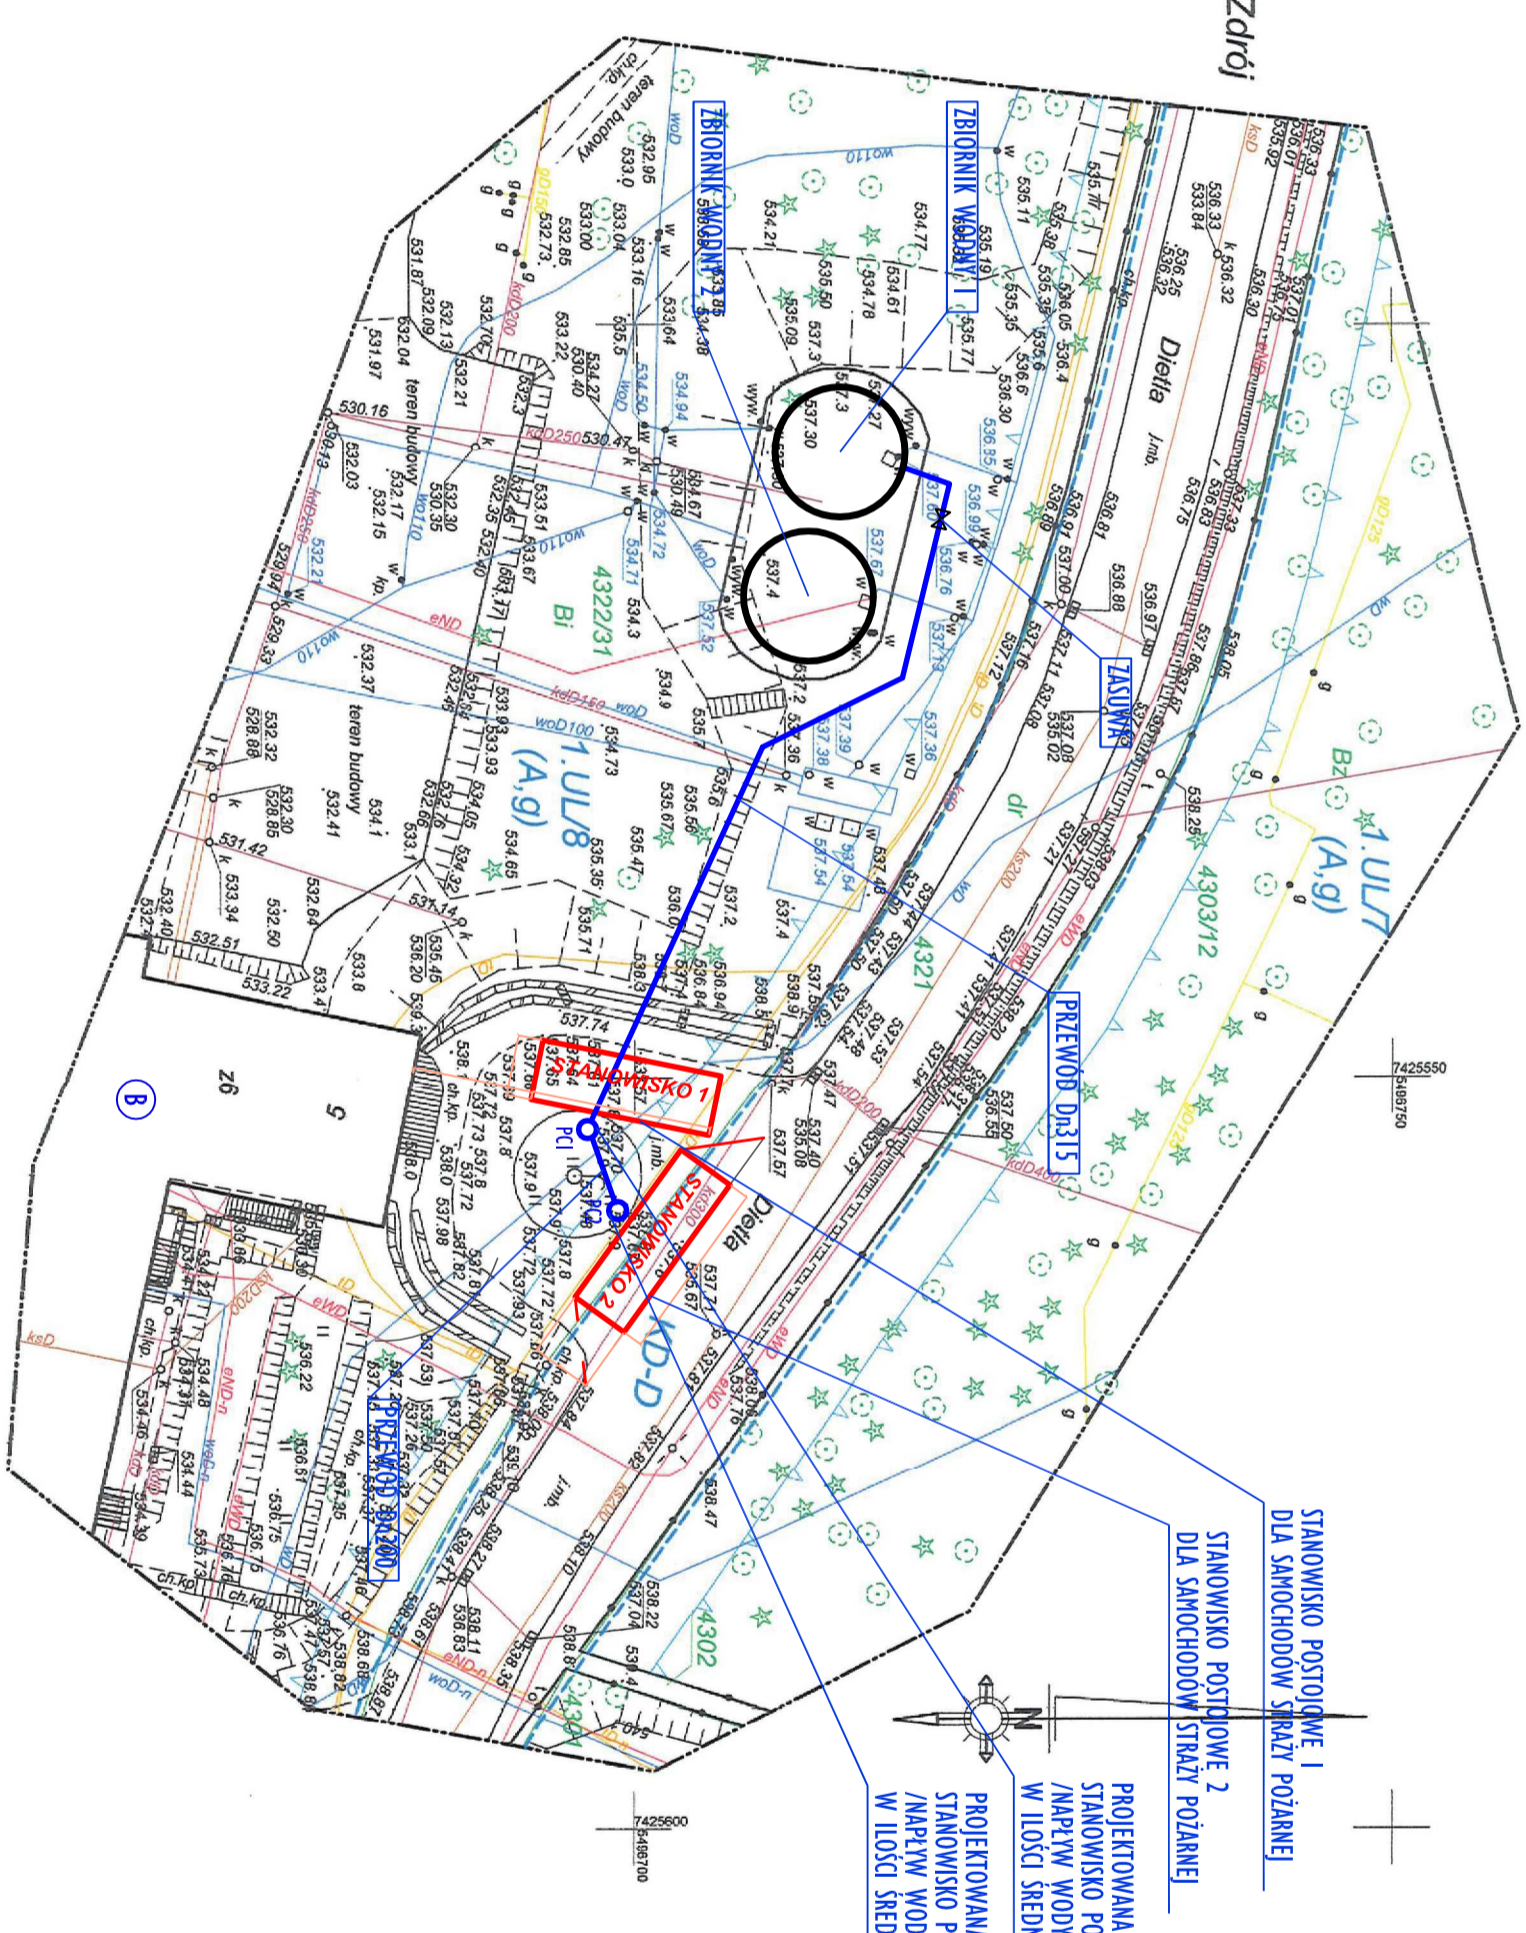

STANOWISKO POSTOJOWE 1
DIA SAMOCHODÓW STRAŻY POŻARNEJ

STANOWISKO POSTOJOWE 2
DIA SAMOCHODÓW STRAŻY POŻARNEJ

PROJEKTOWANA STUDNIA ŚSAMA 1 DN1200
STANOWISKO POKROBU WODY DLA CELÓW ZEWNĘTRZNEGO GAZENIA POŻARU
/NAPRYT WODY Z ZBIORNIKA WODNEGO
W ILOŚCI ŚREDNIO 40 l/s /

PROJEKTOWANA STUDNIA ŚSAMA 2 DN1200
STANOWISKO POKROBU WODY DLA CELÓW ZEWNĘTRZNEGO GAZENIA POŻARU
/NAPRYT WODY Z ZBIORNIKA WODNEGO
W ILOŚCI ŚREDNIO 20 l/s /

LEGENDA:

- ③ ZABEZPIECZANIE INSTALACJA BUDYNK
- W PROJEKTOWANA PRZEWODY WODOCIĄGOWE
- PROJEKTOWANA ZBIORNIKA WODOCIĄGOWA
- PROJEKTOWANE PUNKTY CIERPALNE
- WODY DLA CELÓW POUL

ZBIORNIK WODNY 1


L.k.s.zam. 150/G/2020

Rabka-Zdrój dn.: 2020.06.12

Sporządził:

STANISŁAW ZIEMBA
NIP 735-10-0853, REGON 120103810

| | |
|--|------------|
| INWESTOR: | |
| SLASKIE CENTRUM REHABILITACYJNO UZDROWISKOWE | |
| ADRES: | |
| SLASKIE CENTRUM REHABILITACYJNO UZDROWISKOWE IM. DR. ASZESZYSTY W RABCE - ZDRÓJ | |
| LOKALIZACJA: | |
| 34-700 RABKA-ZDRÓJ, UL. DIETLA 5 | |
| BUDOWA: | |
| BUDOWA DWÓCH PUNKTÓW POKROBU WODY DO CELÓW PRZECIWPÓŻAROWYCH DLA BUDYNKU SLASKIEGO CENTRUM REHABILITACYJNO - UZDROWISKOWEGO | |
| MIAŁO Z URZĄDZENIAMI BUDOWLANymi | |
| PROJEKTANT: | SKALA: |
| mgr inż. ADAM PLEWA | 1:500 |
| UPR. NR. MAP/0258/POOS/14 | WPRCZ-1 |
| DATA: | NARZESZANO |
| 07-2020 | |

S-INSTAL PROJEKTOWANIE I WIZJERY BUDOWLANE

