POZIOM - I

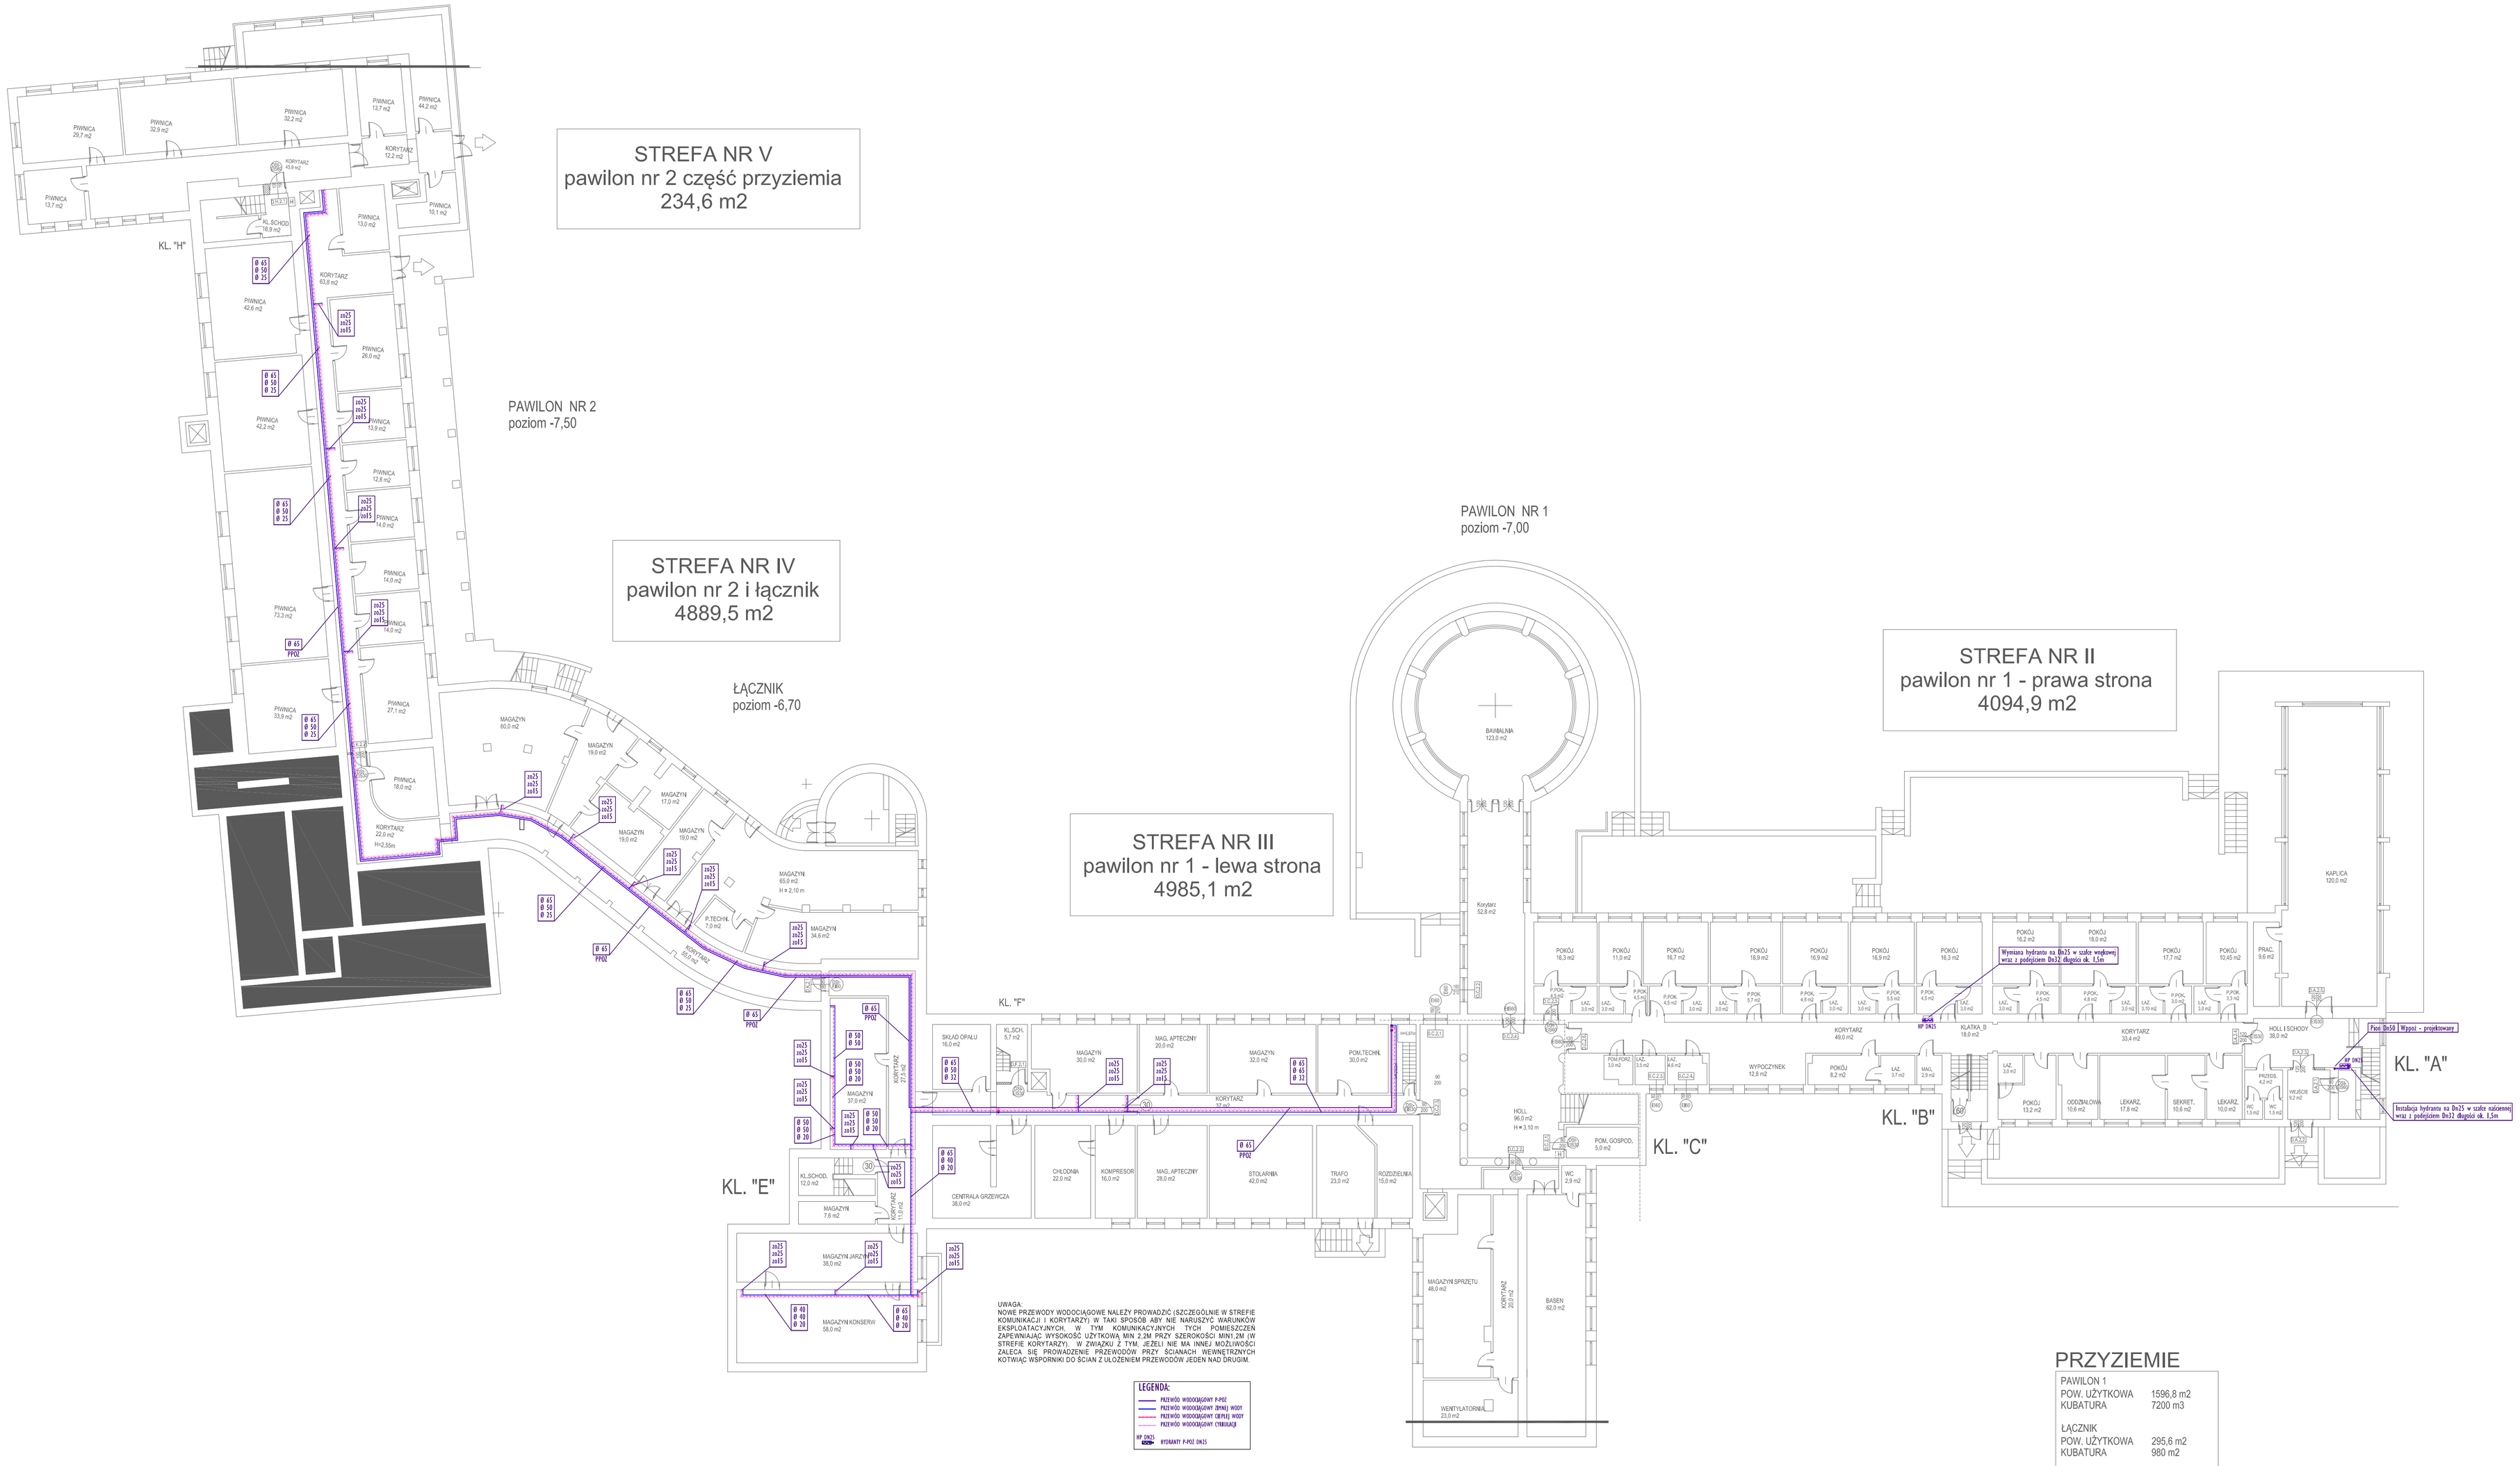

PRZYZIEMIE

PAWILON 1	
POW. UŻYTKOWA	1596,8 m2
KUBATURA	7200 m3
ŁĄCZNIK	
POW. UŻYTKOWA	295,6 m2
KUBATURA	980 m2
PAWILON 2	
POW. UŻYTKOWA	682,1 m2
KUBATURA	2670 m3
RAZEM PRZYZIEMIE:	
POW. UŻYTKOWA	2574,5 m2
KUBATURA	10850 m3