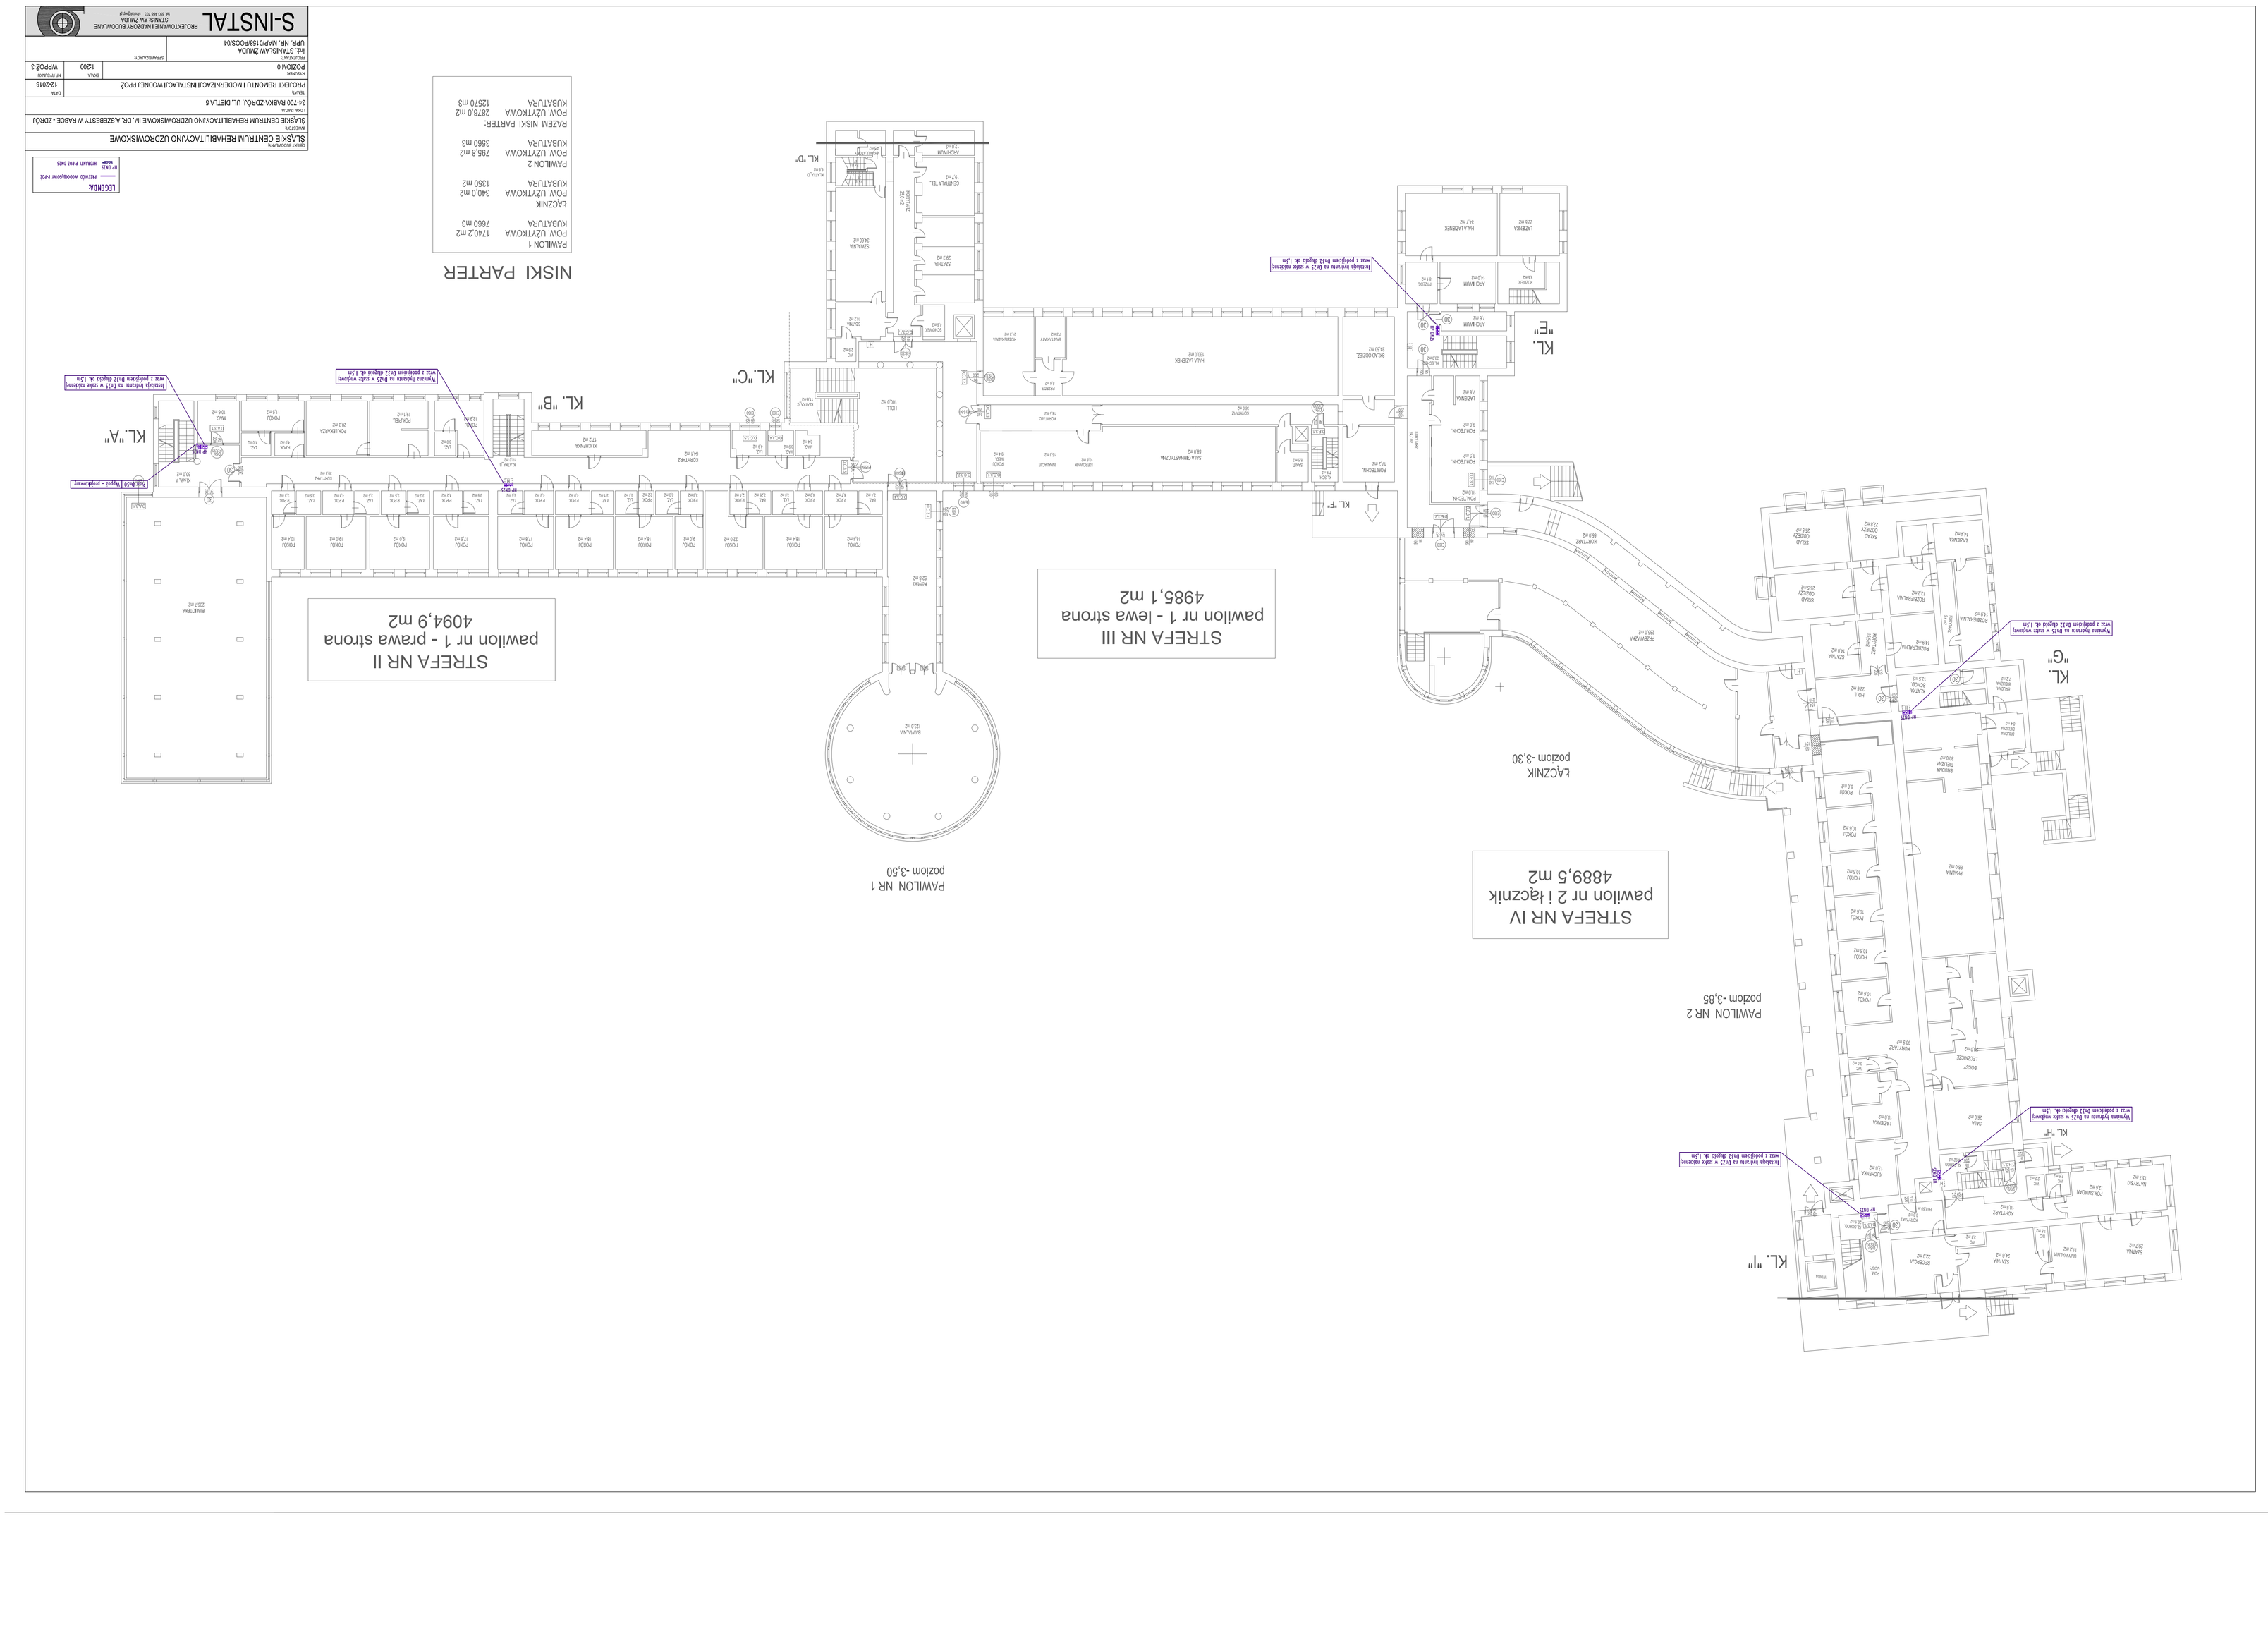
STREFA NR III
pawilon nr 1 - lewa strona
4985,1 m2
STREFA NR II
pawilon nr 1 - prawa strona
4094,9 m2
STREFA NR IV
pawilon nr 2 i łącznik
4889,5 m2
ŁĄCZNIK
poziom -3,30
PAWILON NR 1
poziom -3,50
PAWILON NR 2
poziom -3,85
NISKI PARTER
PAWILON 1
1740,2 m2
7660 m3
ŁĄCZNIK
340,0 m2
1350 m3
PAWILON 2
795,8 m2
3560 m3
RAZEM NISKI PARTER:
2876,0 m2
12570 m3
KL. "A"
KL. "B"
KL. "C"
KL. "D"
KL. "E"
KL. "F"
KL. "G"
KL. "H"
KL. "I"
Przejście łączone ze ściągiem wraz z podejściem ściągu dł. 1,5m
Rozdzielnia łączona ze ściągiem wraz z podejściem ściągu dł. 1,5m
Rozdzielnia łączona ze ściągiem wraz z podejściem ściągu dł. 1,5m
Przejście łączone ze ściągiem wraz z podejściem ściągu dł. 1,5m
Przejście łączone ze ściągiem wraz z podejściem ściągu dł. 1,5m
Rozdzielnia łączona