


Legenda

- Projektowana palisada
- Projektowane korytko ściekowe
- Projektowane utwardzenie terenu
- Projektowane barierka ochronna

X=5569050.00
Y=6540850.00

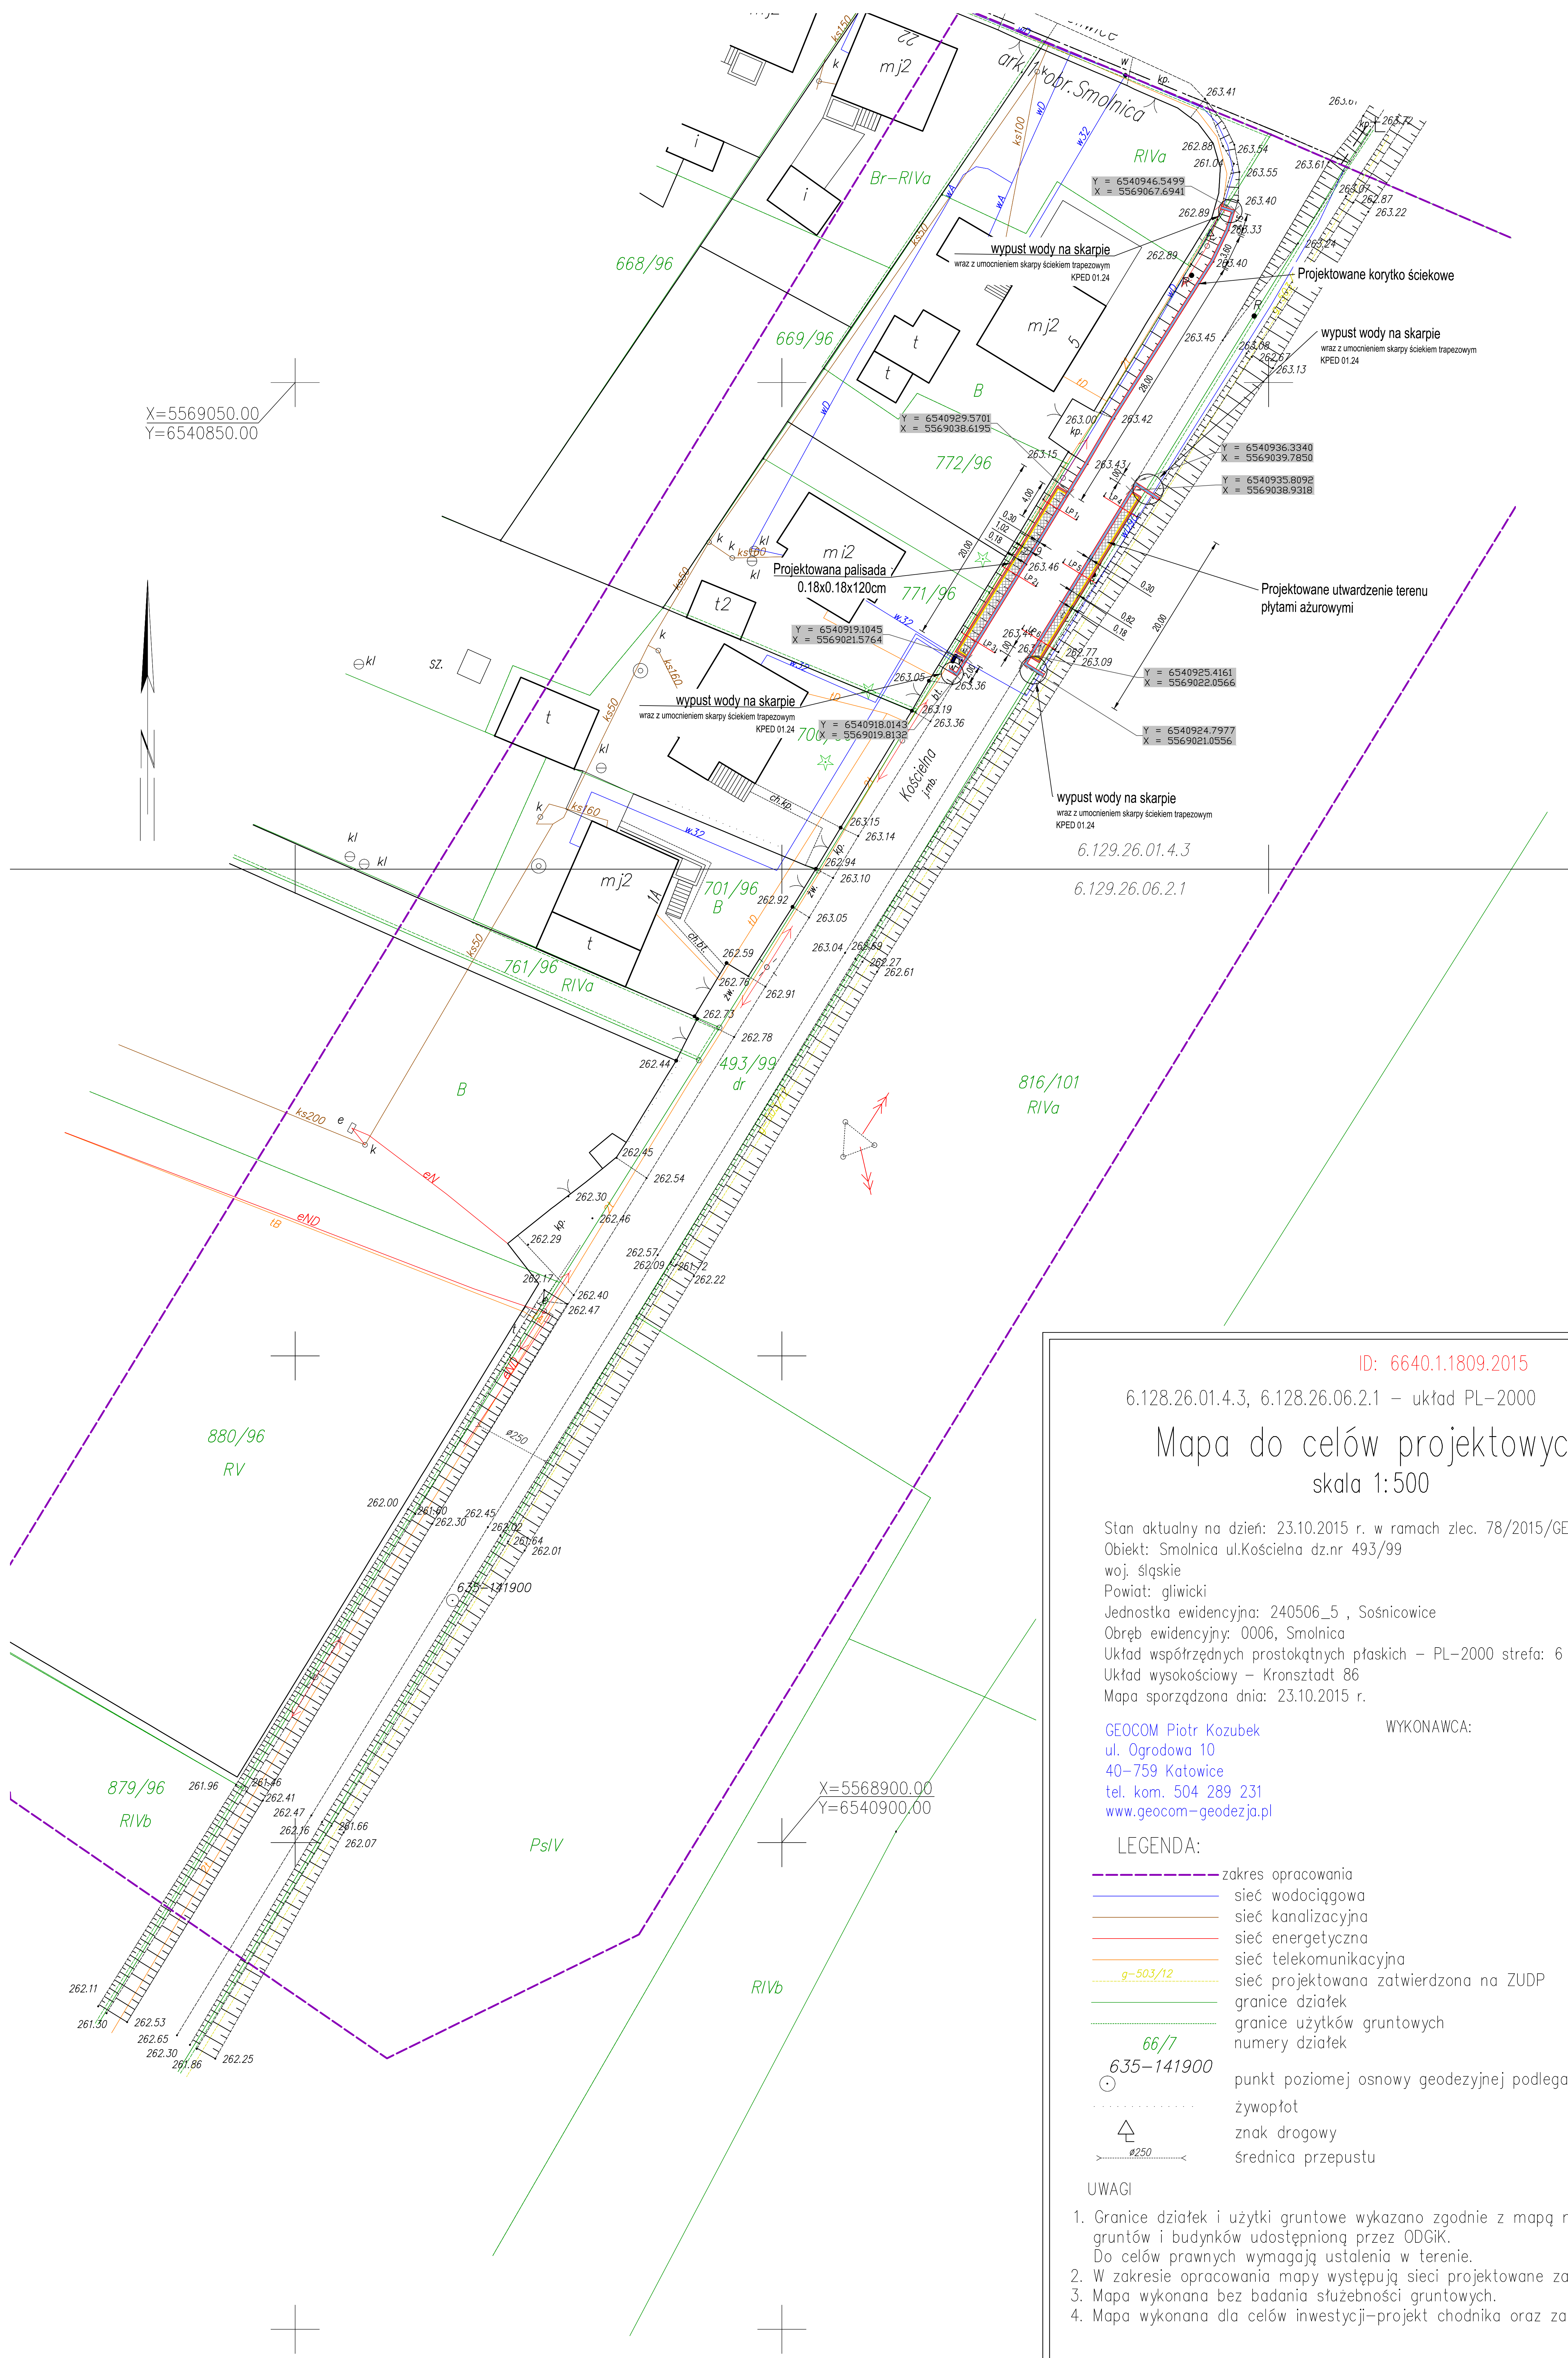

ID: 6640.1.1809.2015

6.128.26.01.4.3, 6.128.26.06.2.1 – układ PL-2000

Mapa do celów projektowych skala 1:500

Stan aktualny na dzień: 23.10.2015 r. w ramach zlec. 78/2015/GEOCOM
Objekt: Smolnica ul.Kościelna dz.nr 493/99
woj. śląskie
Powiat: gliwicki
Jednostka ewidencyjna: 240506_5, Sośnicowice
Obręb ewidencyjny: 0006, Smolnica
Układ współrzędnych prostokątnych płaskich – PL-2000 strefa: 6
Układ wysokościowy – Kronsztadt 86
Mapa sporządzona dnia: 23.10.2015 r.

GEOCOM Piotr Kozubek
ul. Ogrodowa 10
40-759 Katowice
tel. kom. 504 289 231
www.geocom-geodezja.pl

WYKONAWCA:

LEGENDA:

- zakres opracowania
- sieć wodociągowa
- sieć kanalizacyjna
- sieć energetyczna
- sieć telekomunikacyjna
- sieć projektowana zatwierdzona na ZUDP
- granice działek
- granice użytków gruntowych
- numery działek
- 66/7
- 635-141900
- punkt poziomej osnowy geodezyjnej podlegający ochronie
- żywoptót
- znak drogowy
- średnica przepustu

UWAGI

- Granice działek i użytki gruntowe wykazano zgodnie z mapą numeryczną ewidencji gruntów i budynków udostępnioną przez ODGIK.
Do celów prawnych wymagają ustalenia w terenie.
- W zakresie opracowania mapy występują sieci projektowane zatwierdzone na ZUDP.
- Mapa wykonana bez badania słuszności gruntowych.
- Mapa wykonana dla celów inwestycji-projekt chodnika oraz zatoki autobusowej.

Nazwa rysunku:		PZT			
Zespół autorski	Nr uprawnień	Specjalność	Data	Podpis	Data opracowania
Opisownik Tomasz Chleba			18.02.2015		18.02.2015
Projektant mgr inż. Grzegorz DURCZYŃSKI	521713	drogowa	18.02.2015		18.02.2015
Spełniający mgr inż. Zbigniew ZARĘBA	179294	drogowa	18.02.2015		18.02.2015