



RZUT PIĘTRA

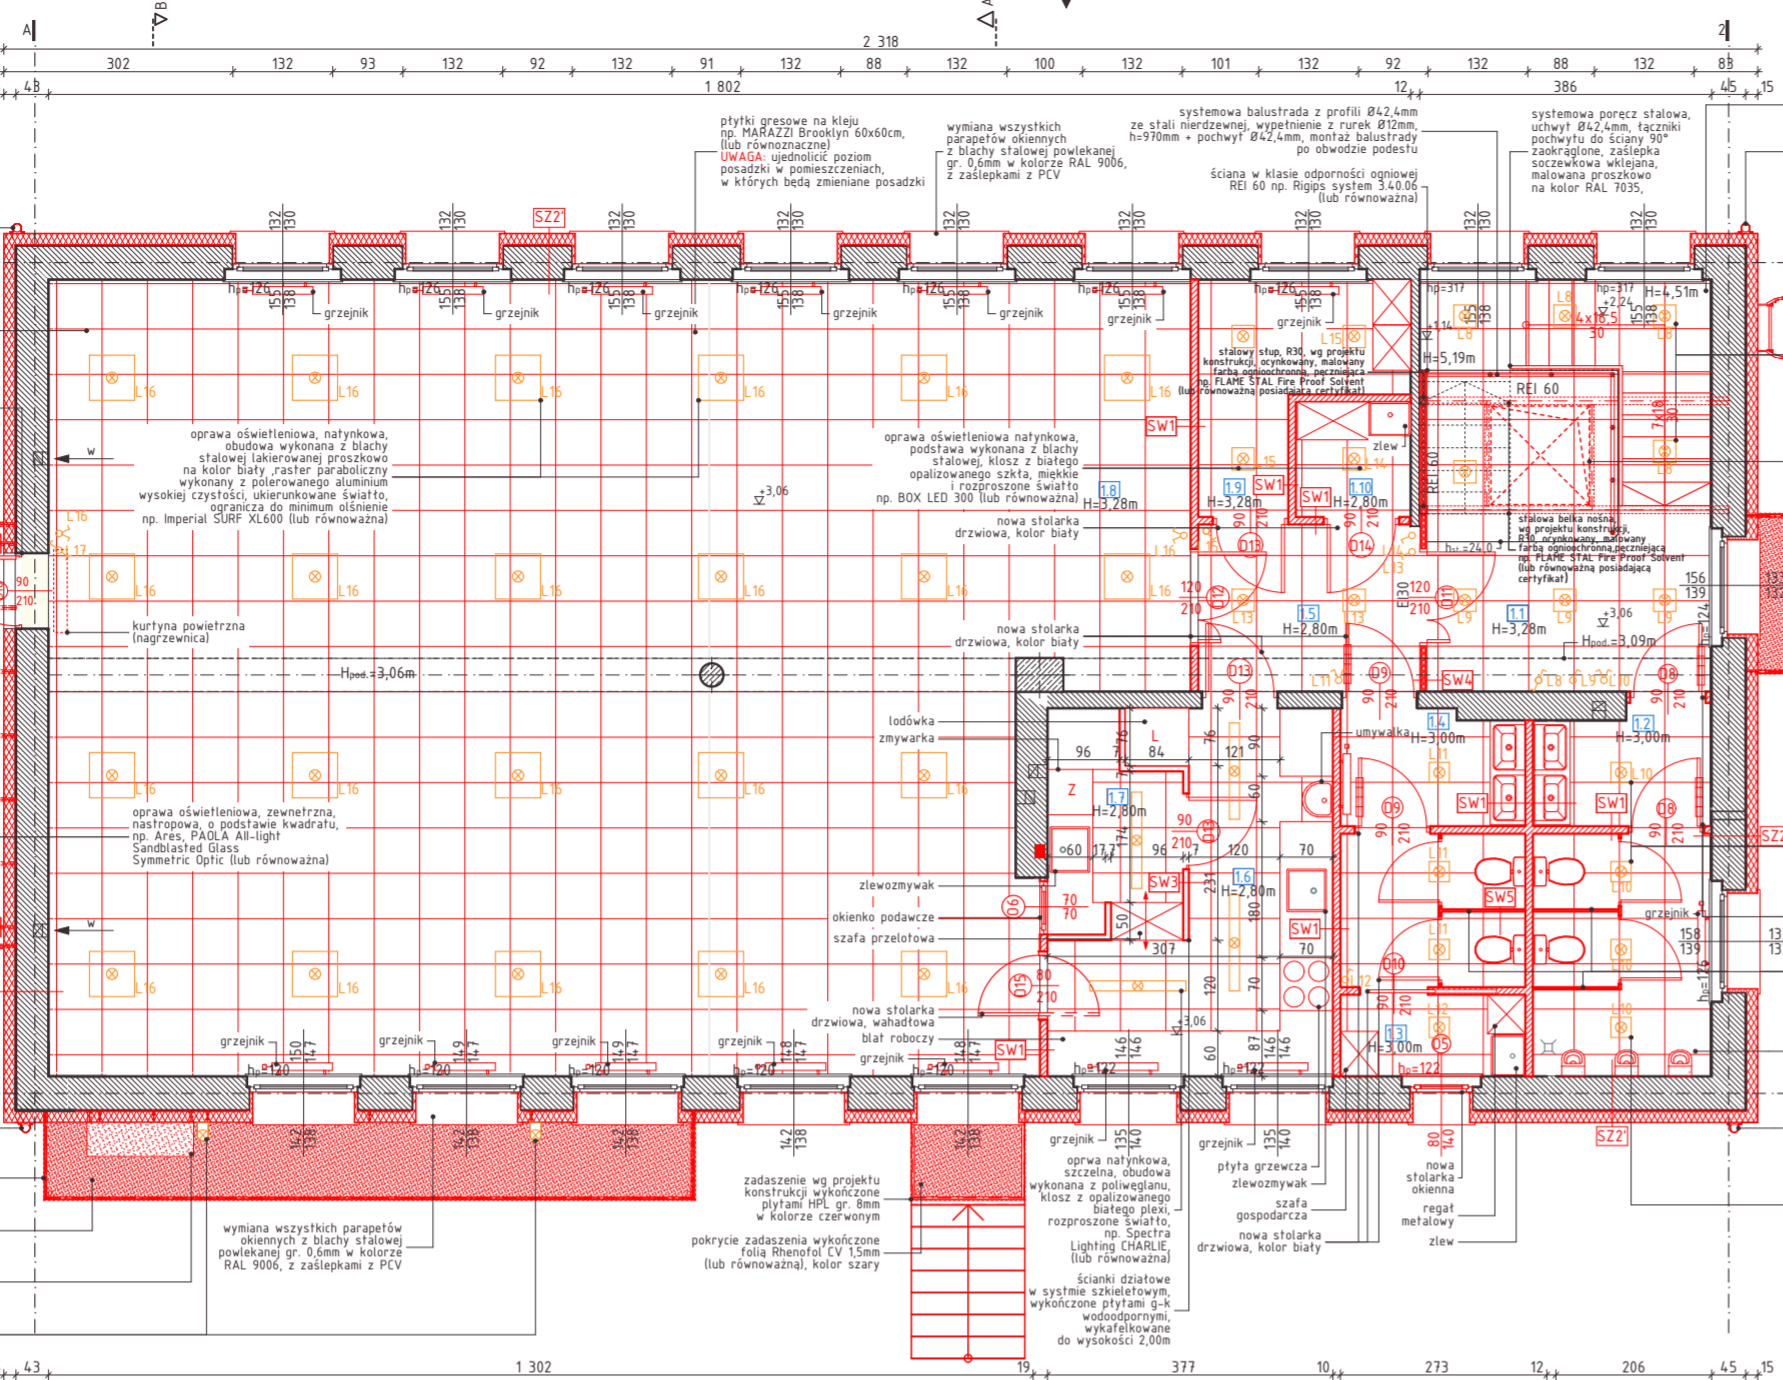

RZUT DACHU

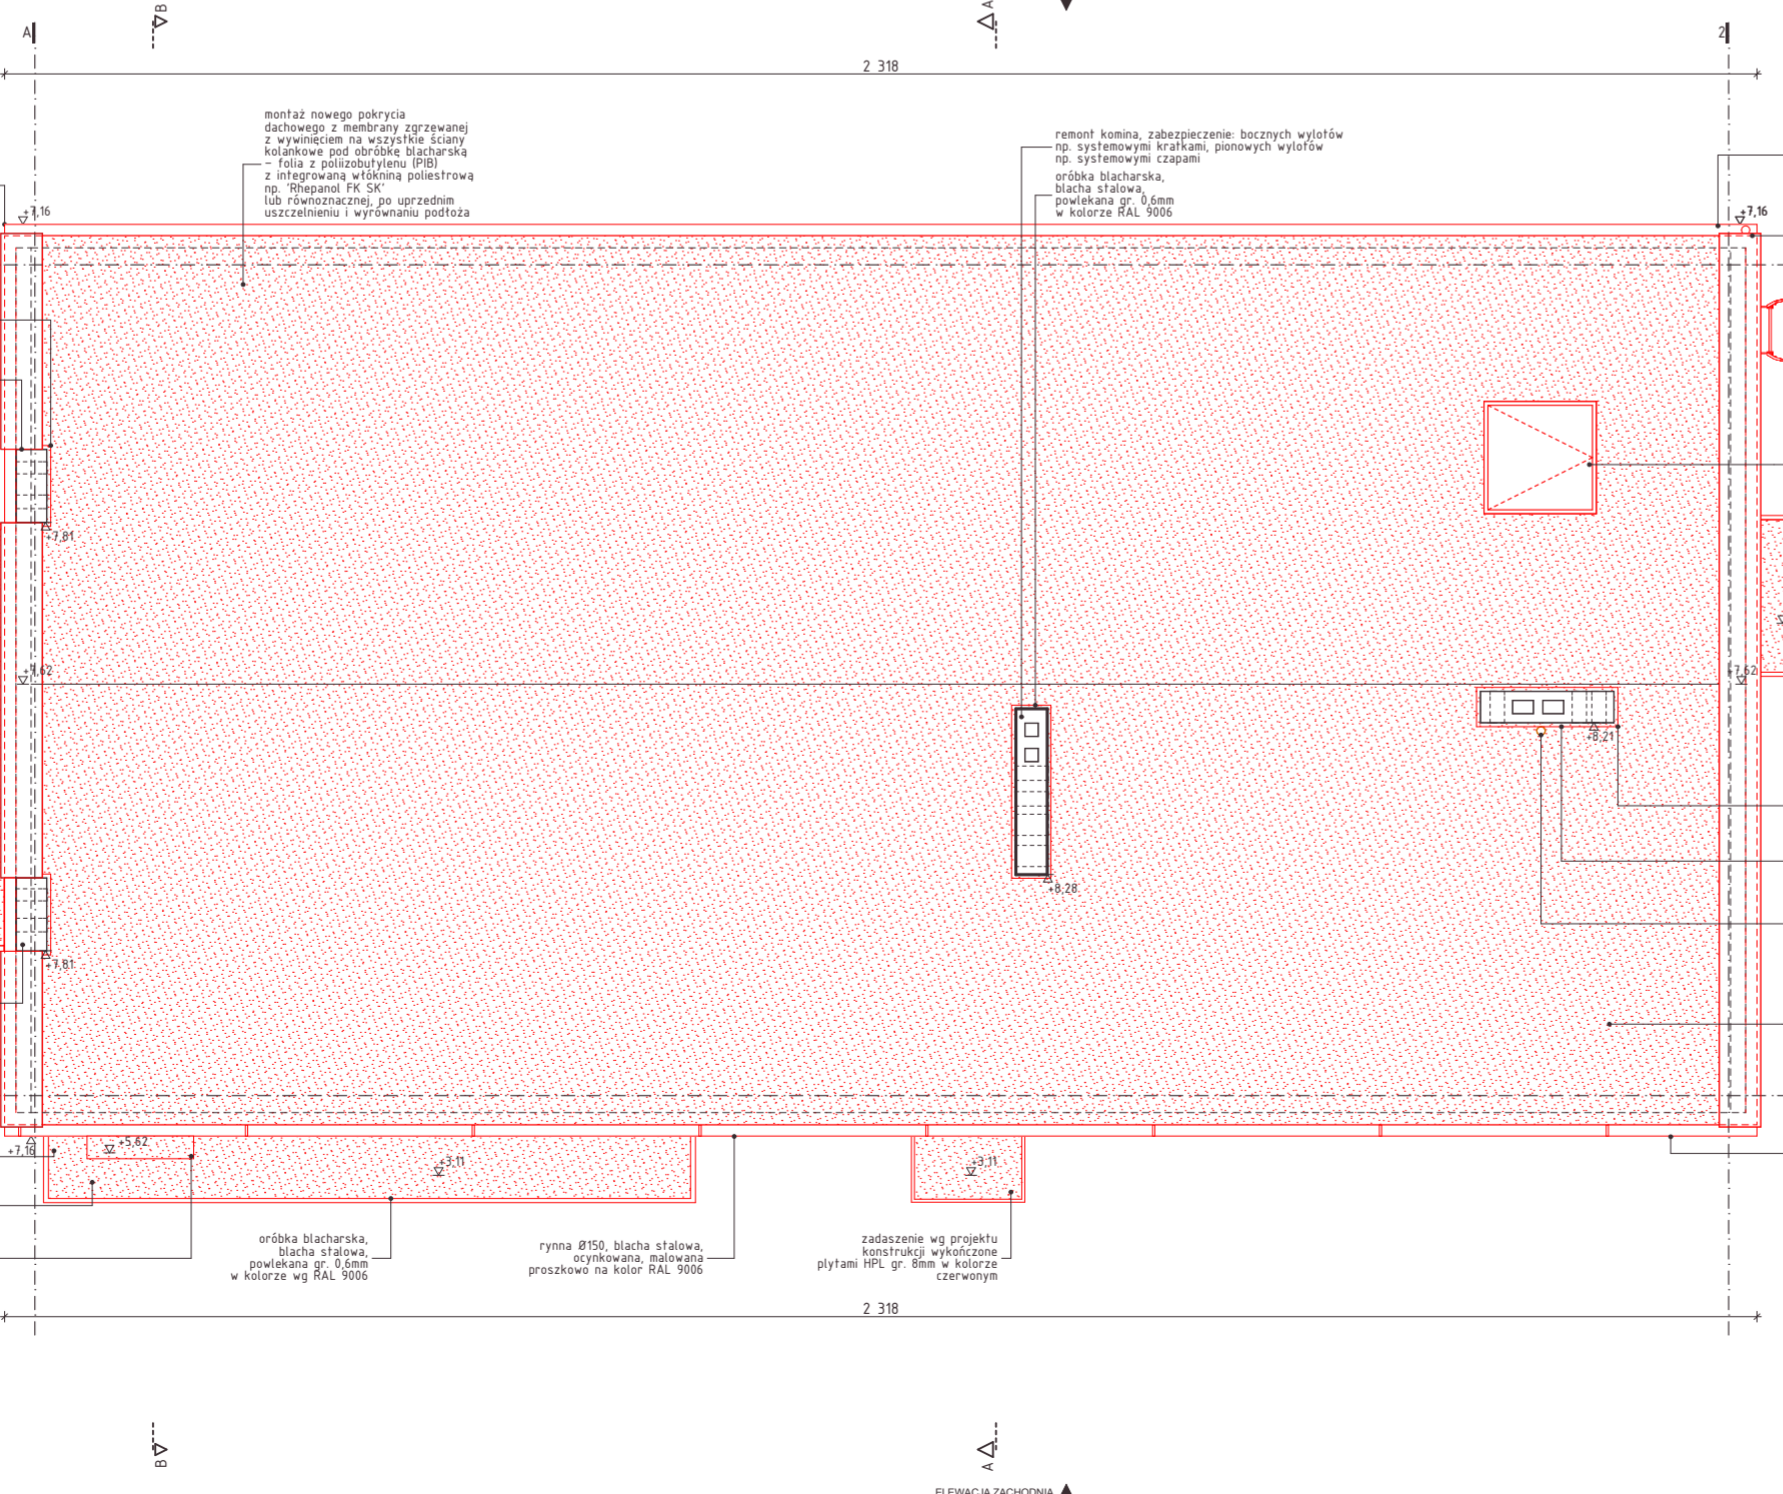

remont schodów, upięcenie wysokości stopni, wykonanie płytkami gresowymi... systemowa balustrada z profili Ø12,4mm ze stali nierdzewnej... rura spustowa Ø110 stalowa, ocynkowana, malowana proszkowo na kolor RAL 9006...



Uwaga: - projekt architektoniczno-budowlany rozpatrywać łącznie z projektami branżowymi, - dokumentację rysunkową rozpatrywać łącznie z opisem technicznym, - wszystkie wymiary sprawdzić na budowie, - przed przystąpieniem do realizacji stolarki okiennej i drzwiowej pobrać...

Oznaczenia: symbols for ceramic masonry, concrete elements, thermal insulation, and other construction details.


jednostka projektowa modero architekci ul. Karolinki 58 lok. 202, 44-100 Gliwice tel. (32) 230 13 18, e-mail: biuro@modero.com.pl

inwestor: Urząd Miejski i Gminy w Sośnicowicach ul. Rynek 19, 44-153 Sośnicowice

temat opracowania: Projekt termomodernizacji i modernizacji ogrzewania w budynku OSP w Sierakowicach, przy ul. Wiejskiej 67 na działce nr 365/128

Summary table with columns: projektant, nr uprawnień, podpis, sprawdzający, nr uprawnień, podpis, temat rysunku, faza projektu, data, skala, branża, nr licencji CAD, nr rysunku.