

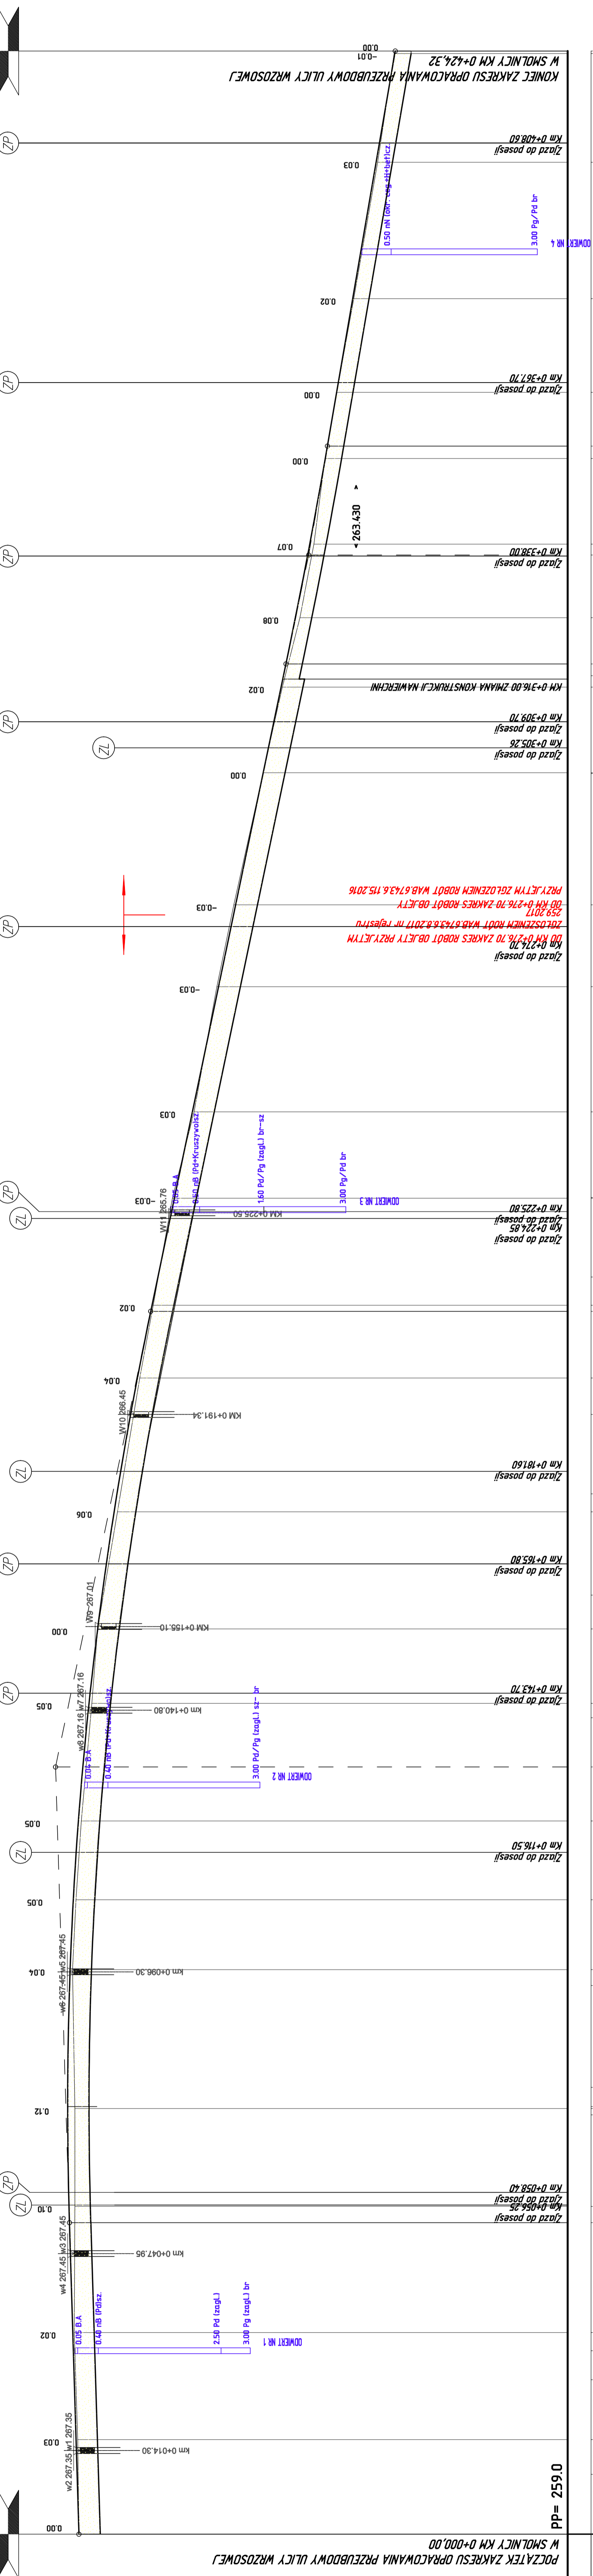


PROFIL PODŁUŻNY ULICY WRZOSOWEJ W SKALI 1:50/500

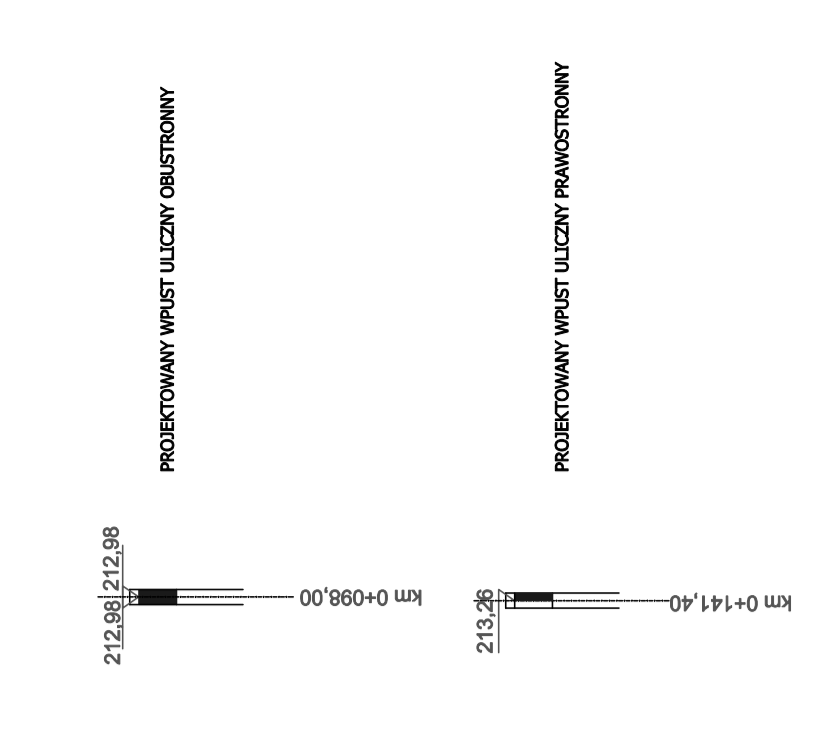

LEGENDA:

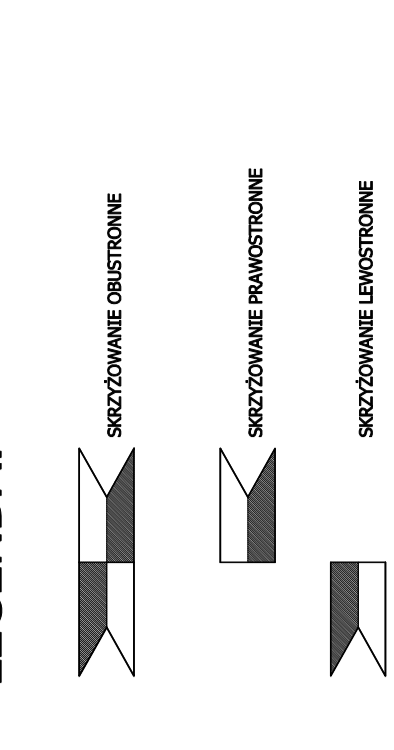


**BIURO PROJEKTOW KOMUNIKACJI LĄDOWEJ "TRASA"**  
 UL. KOSŁUJA 6A/6, 41-708 RUDA ŚLĄSKA  
 REGON 141847038  
 NIP 631-222-87-87  
 E-MAIL: bpt@trasa.pl

INWESTOR: URZĄD MIASTA SOŚNICOWICE  
 DROGOWA

PROFIL PODŁUŻNY ULICY WRZOSOWEJ

Przebudowa i wybudowanie ulicy Wrzosowej w Smolnicy

Projektant: mgr inż. Tomasz Świdwiński  
 Sprawdzający: mgr inż. Tomasz Świdwiński  
 Nr rys.: 01.2017  
 Skala: 1:50/500