

- SŁUP STYLIZOWANY, STALOWY (C)
- WYSOKOŚĆ PONAD ZIEMIE 9m
- OPRAWA LED O MOCY 72W, BARIWA 5000K
- OPRAWA LED O MOCY 60W, BARIWA 5000K
- Z PODWÓJNYM WYSIĘGNIKIEM
- FUNDAMENT PREFABRYKOWANY

- SŁUP STYLIZOWANY, STALOWY (A)
- WYSOKOŚĆ PONAD ZIEMIE 8m
- OPRAWA LED O MOCY 60W, BARIWA 5000K
- OPRAWA LED O MOCY 48W, BARIWA 5000K
- Z PODWÓJNYM WYSIĘGNIKIEM
- FUNDAMENT PREFABRYKOWANY

- SŁUP STYLIZOWANY, STALOWY (B)
- WYSOKOŚĆ PONAD ZIEMIE 8m
- OPRAWA LED O MOCY 60W, BARIWA 5000K
- Z POCZWÓRNYM WYSIĘGNIKIEM
- FUNDAMENT PREFABRYKOWANY

- SŁUP STYLIZOWANY, STALOWY (D)
- WYSOKOŚĆ PONAD ZIEMIE 7m
- OPRAWA LED O MOCY 48W, BARIWA 5000K
- Z PODWÓJNYM WYSIĘGNIKIEM
- FUNDAMENT PREFABRYKOWANY

- SŁUP STYLIZOWANY, STALOWY (E)
- WYSOKOŚĆ PONAD ZIEMIE 6m
- OPRAWA LED O MOCY 48W, BARIWA 5000K
- Z PODWÓJNYM WYSIĘGNIKIEM
- FUNDAMENT PREFABRYKOWANY


- SŁUP STYLIZOWANY, STALOWY (F)
- WYSOKOŚĆ PONAD ZIEMIE 6m
- OPRAWA LED O MOCY 48W, BARIWA 5000K
- Z POJEDYNYM WYSIĘGNIKIEM
- FUNDAMENT PREFABRYKOWANY

- POJEDYNY WYSIĘGNIK NA BUDYNEK
- OPRAWA LED O MOCY 48W, BARIWA 5000K

NAD TABLICZKĄ BEZPIECZNIKOWĄ
NAKLEIĆ NAKLEJKĘ



DOSTĘP DO TABLICZKI BEZPIECZNIKOWEJ
OD STRONY PRZECIWNEJ DO KIERUNKU JAZDY

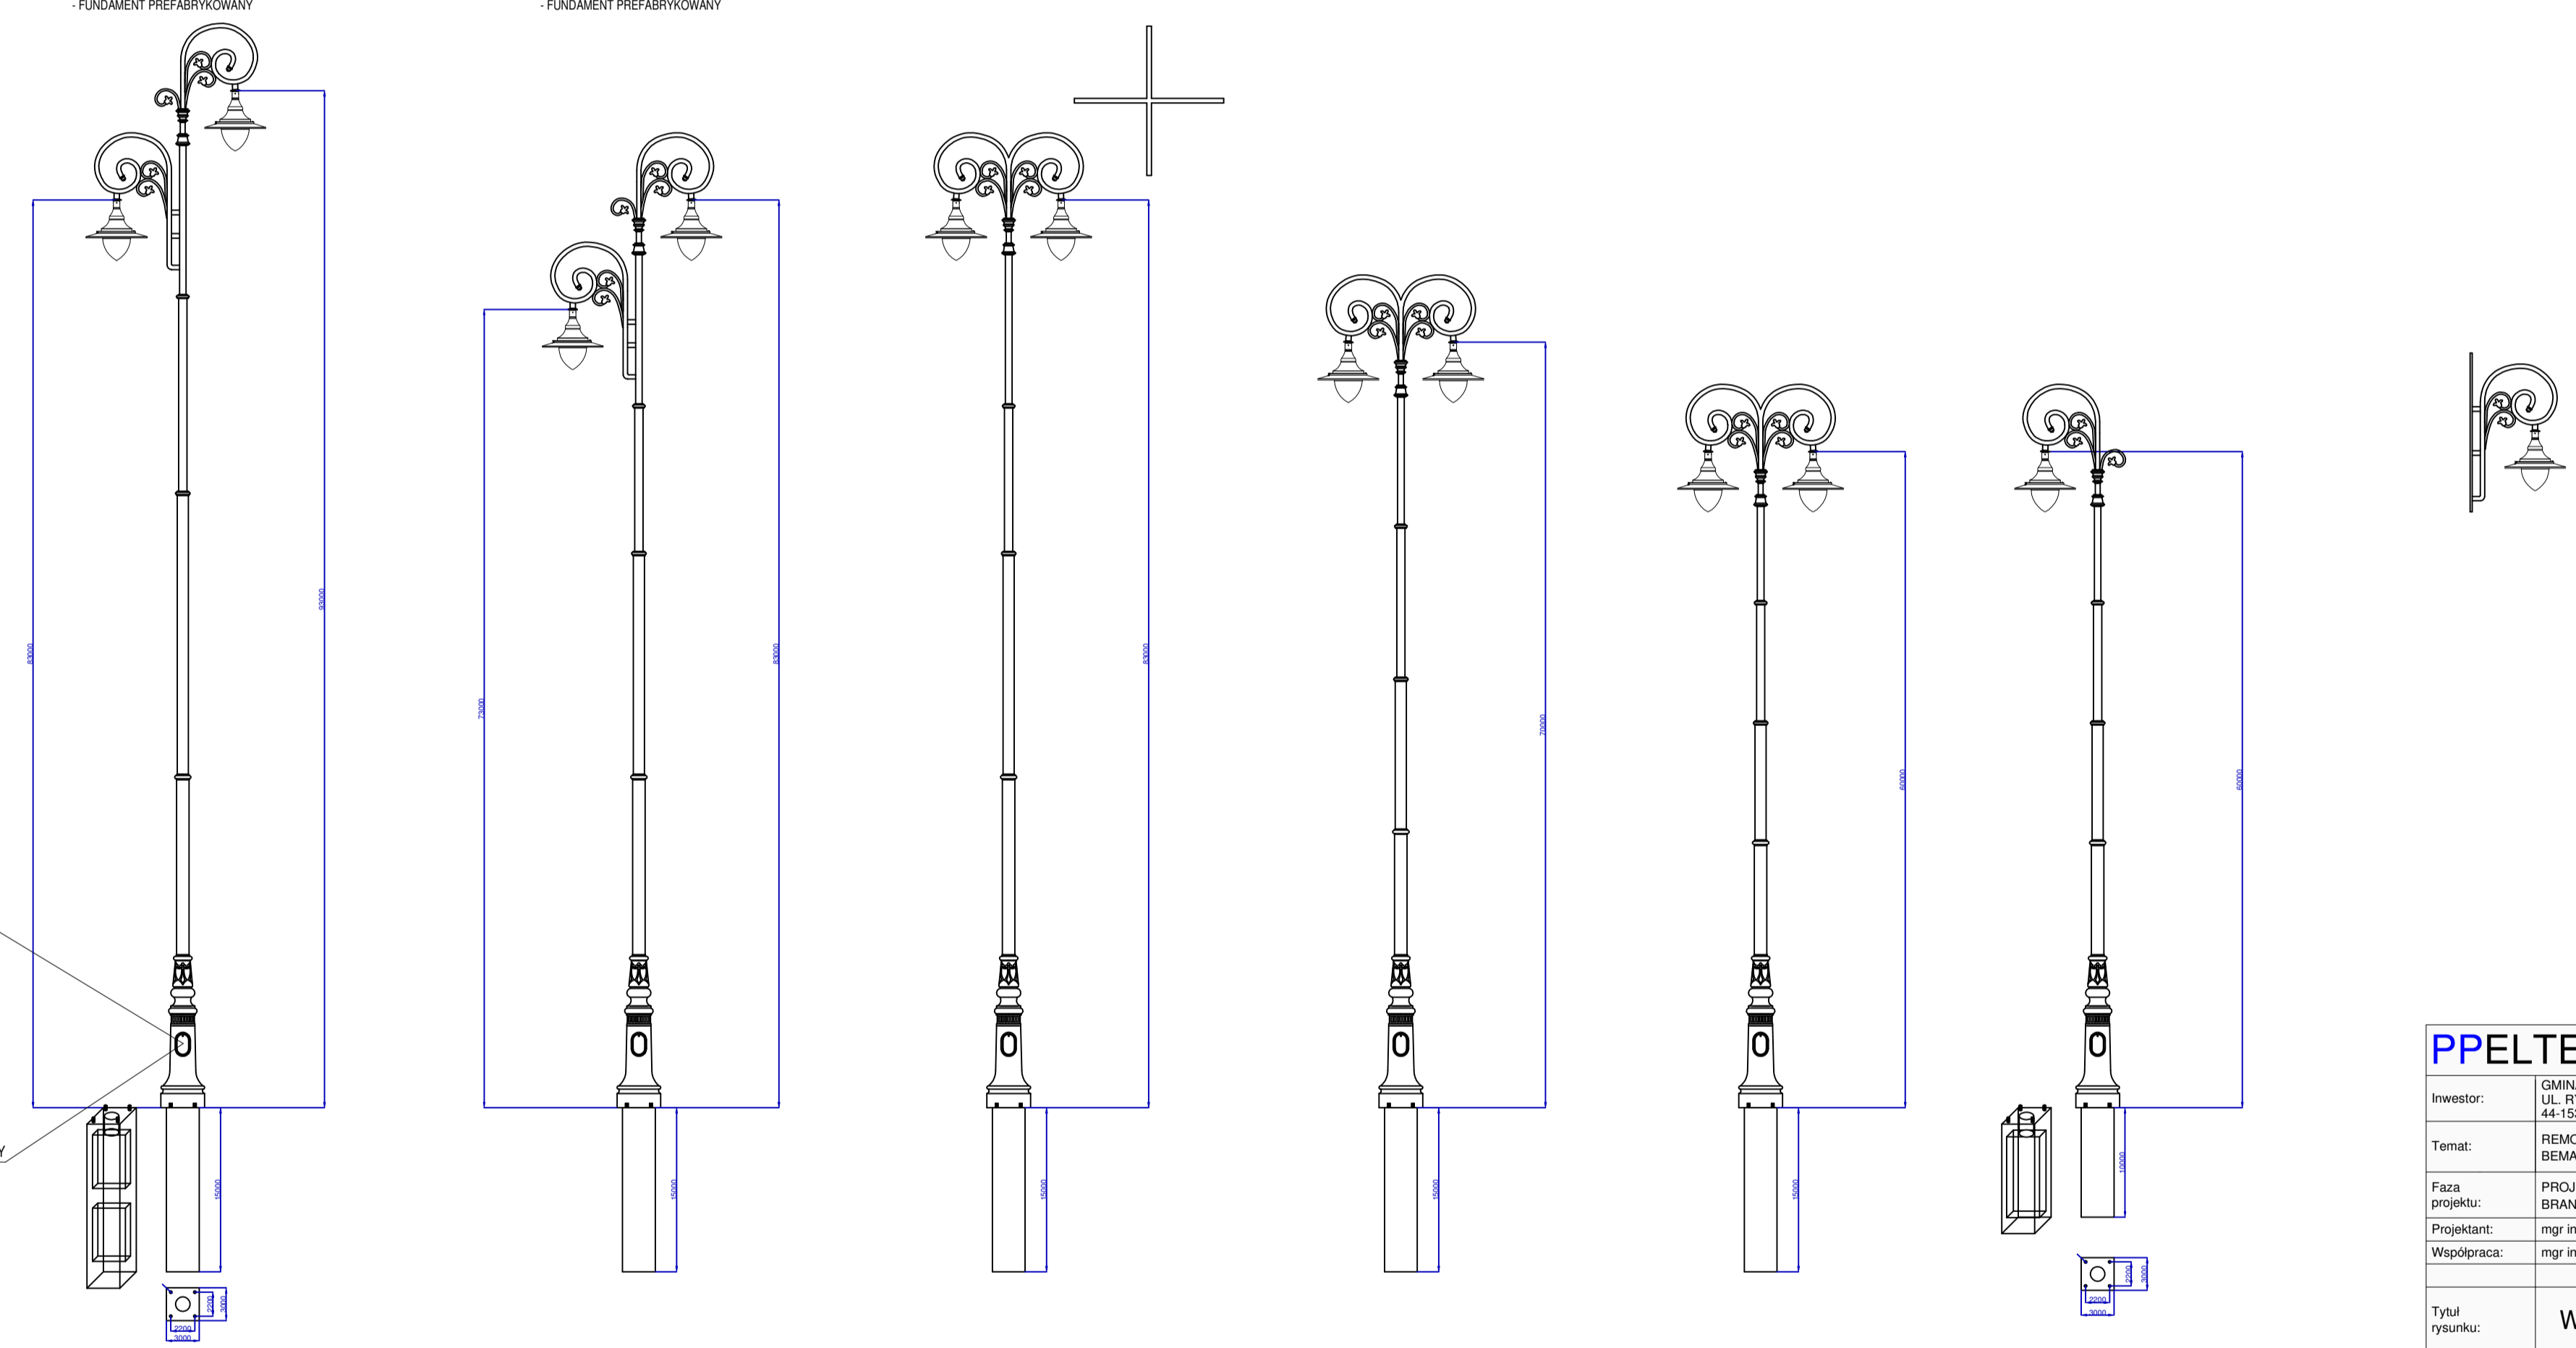

PPELTECHLEN		PRACOWNIA PROJEKTOWA ELTECHLEN SEBASTIAN KULIK	
42-700 LUBLINIEC, UL. OLESKA 85		tel.: +48 505 068 618 e-mail: ppe.buro@gmail.com	
Investor:	GMINA SOŚNICOWICE	UL. RYNEK 19 44-183 SOŚNICOWICE	
Temat:	REMONT OŚWIETLENIA KOMPLEKSU ULIC RYNEK, GLIWICKA, KOŚCIELNA, KOŚCIUSZKI, BEMA, W MIEJSCOWOŚCI SOŚNICOWICE		
Faza projektu:	PROJEKT BUDOWLANY I WYKONAWCZY BRANŻA ELEKTRYCZNA		
Projektant:	mgr inż. Sebastian Kulik	upr.: SLK4170/POE/12	Data oprac.: 06.2017 r.
Współpraca:	mgr inż. Jarosław Topola		Skala:
Tytuł rysunku:	WYGLĄD LATARNI		Nr rysunku: 6