


MAPA DO CELÓW PROJEKTOWYCH  
Ark. 1/2

SKALA 1 : 1000  
Mapa w układzie 2000 6.13025.19.4, 6.13025.20.3

Id.: 6640.1.1523.2014  
Miejscowość: Łany Wielkie, Wschód dz. 639/9 i in.

Polska  
Dzielnica: 0003, Łany Wielkie  
Ark.: 1

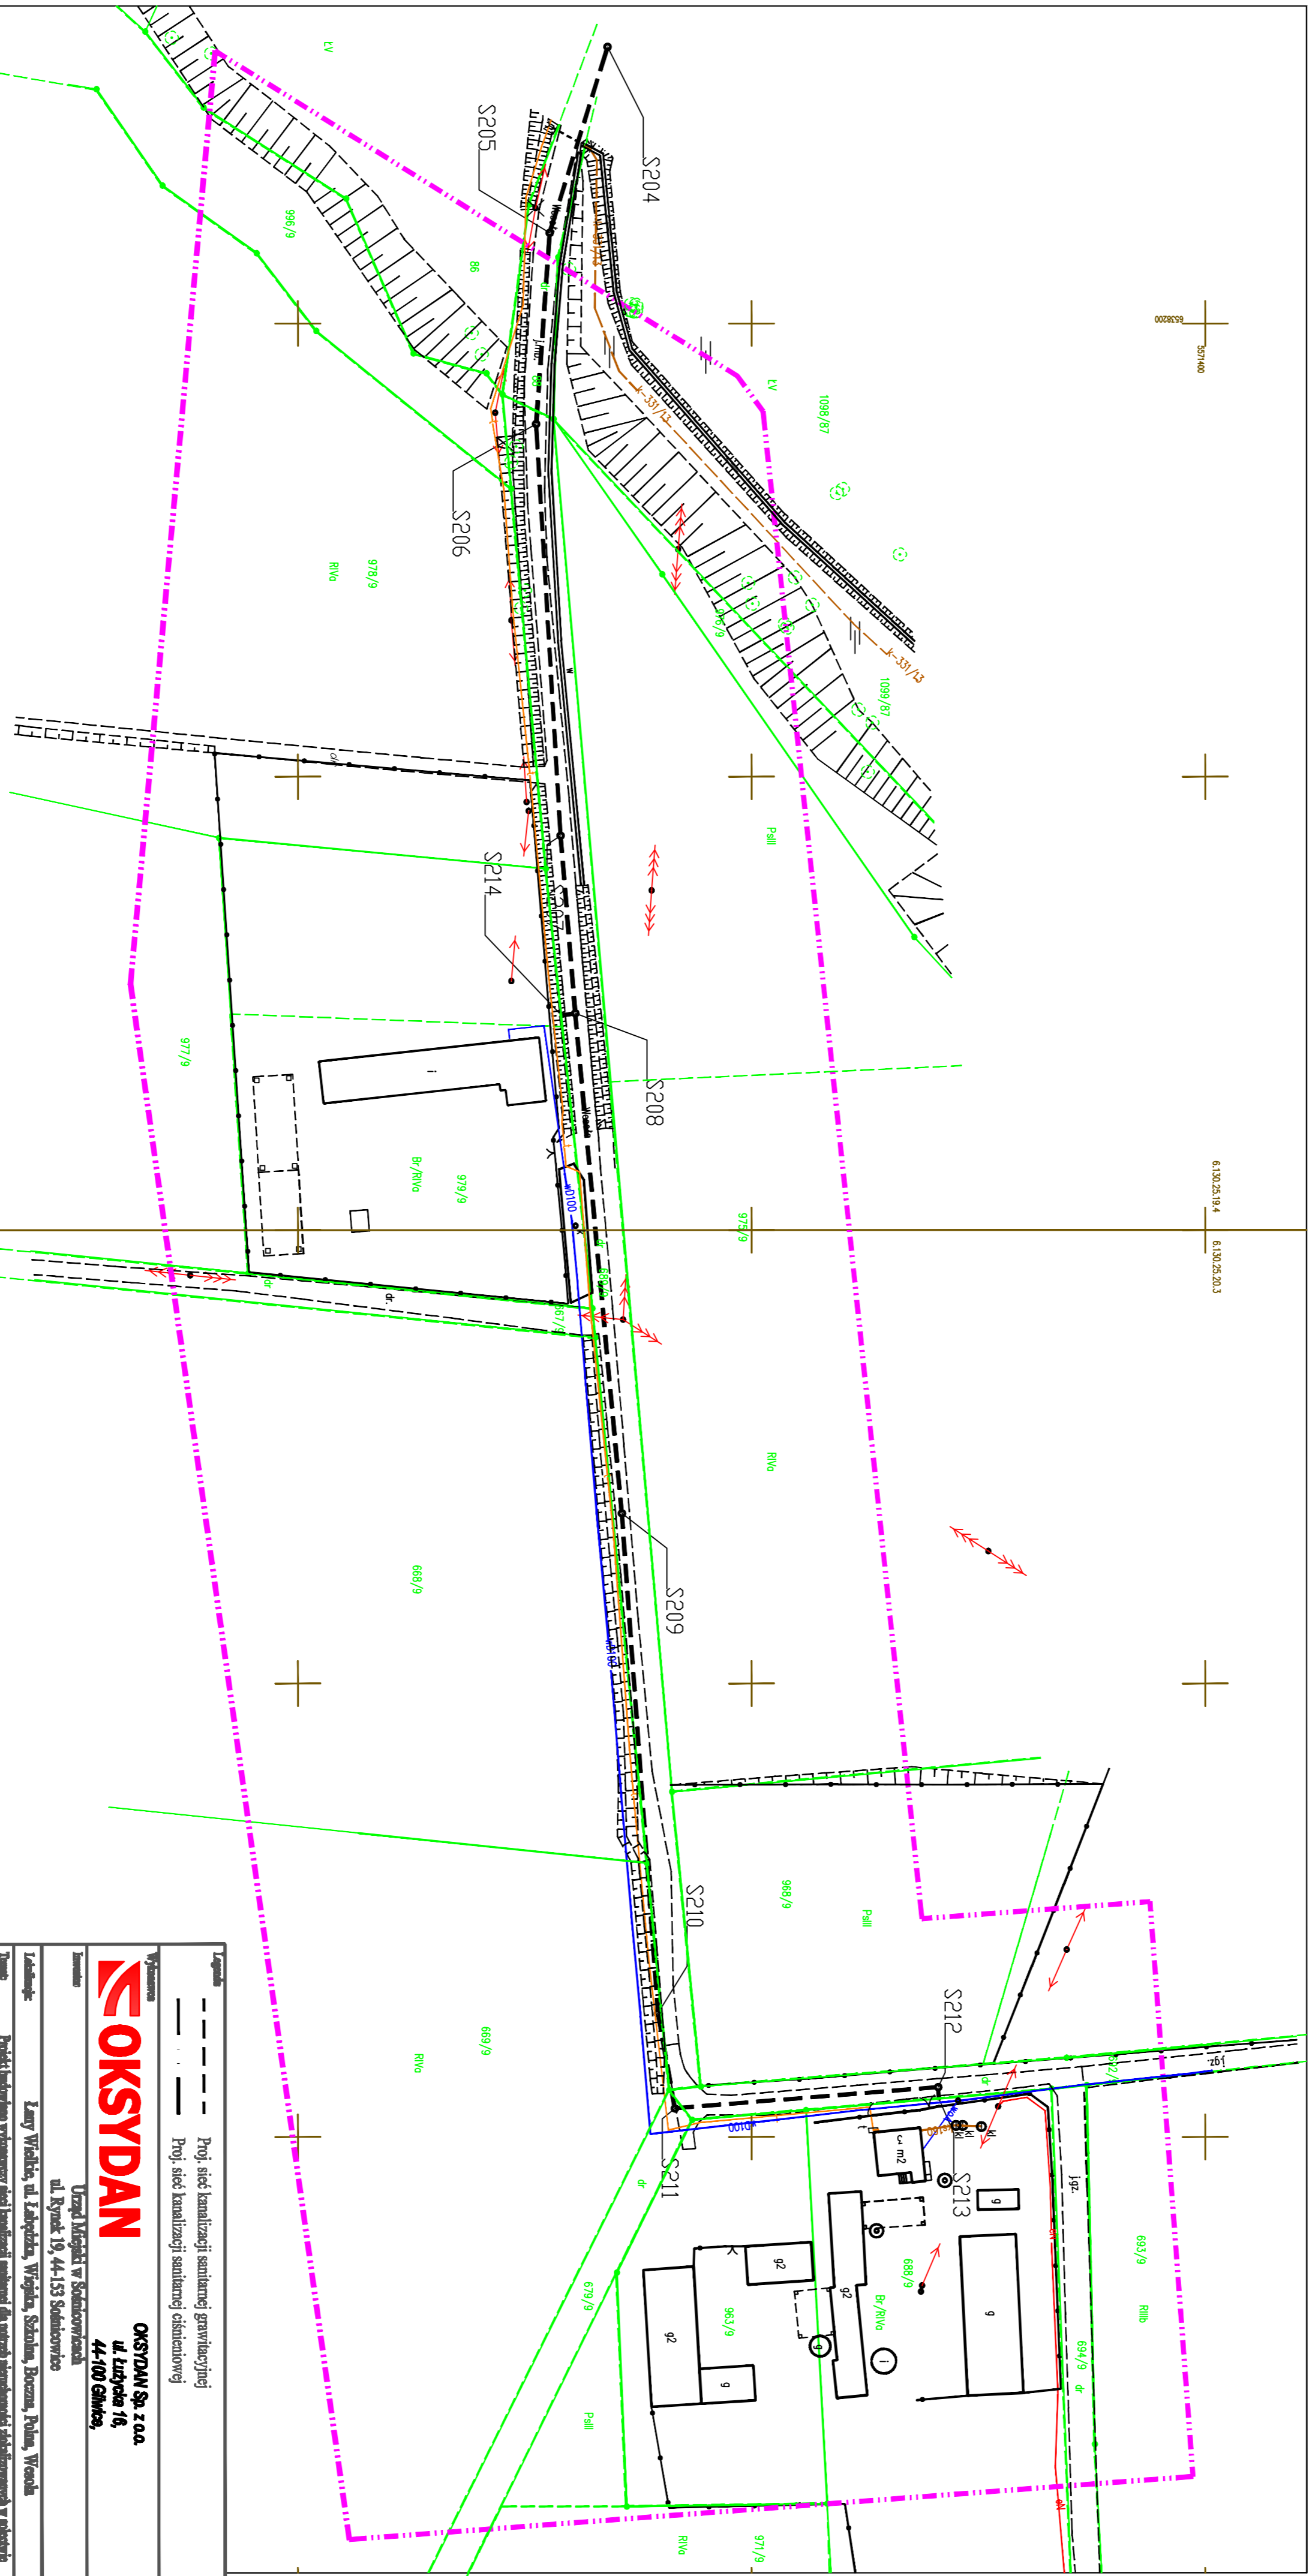


<p><b>OKSYDAN</b></p>			
Zespół projektowy	opracował w	data	podpis
opracował	mgr inż. Cezary Ręplak	4.08.2016	
skontrolował	mgr inż. Jakub Czupka	23.08.2016	
opracował	mgr inż. Aleksandra Nowak		
Wzrost graficzny	Mapa zaprojektowana przez		Skala: 1:1000 Ryzyk