MAPA DO CELÓW PROJEKTOWYCH
Ark. 2 / 2

SKALA 1 : 1000
Mapa w układzie "2000" 6.130.25.20.1

Id.: 6640.1.1523.2014

Miejscowość: Łany Wielkie, Wesoła dz. 692/9 i in.

Woj. śląskie
Powiat gliwicki
Gmina Sośnicowice
Jednostka ewidencyjna: 240506_5 Sośnicowice
Obręb: 0003, Łany Wielkie
Ark.: 1

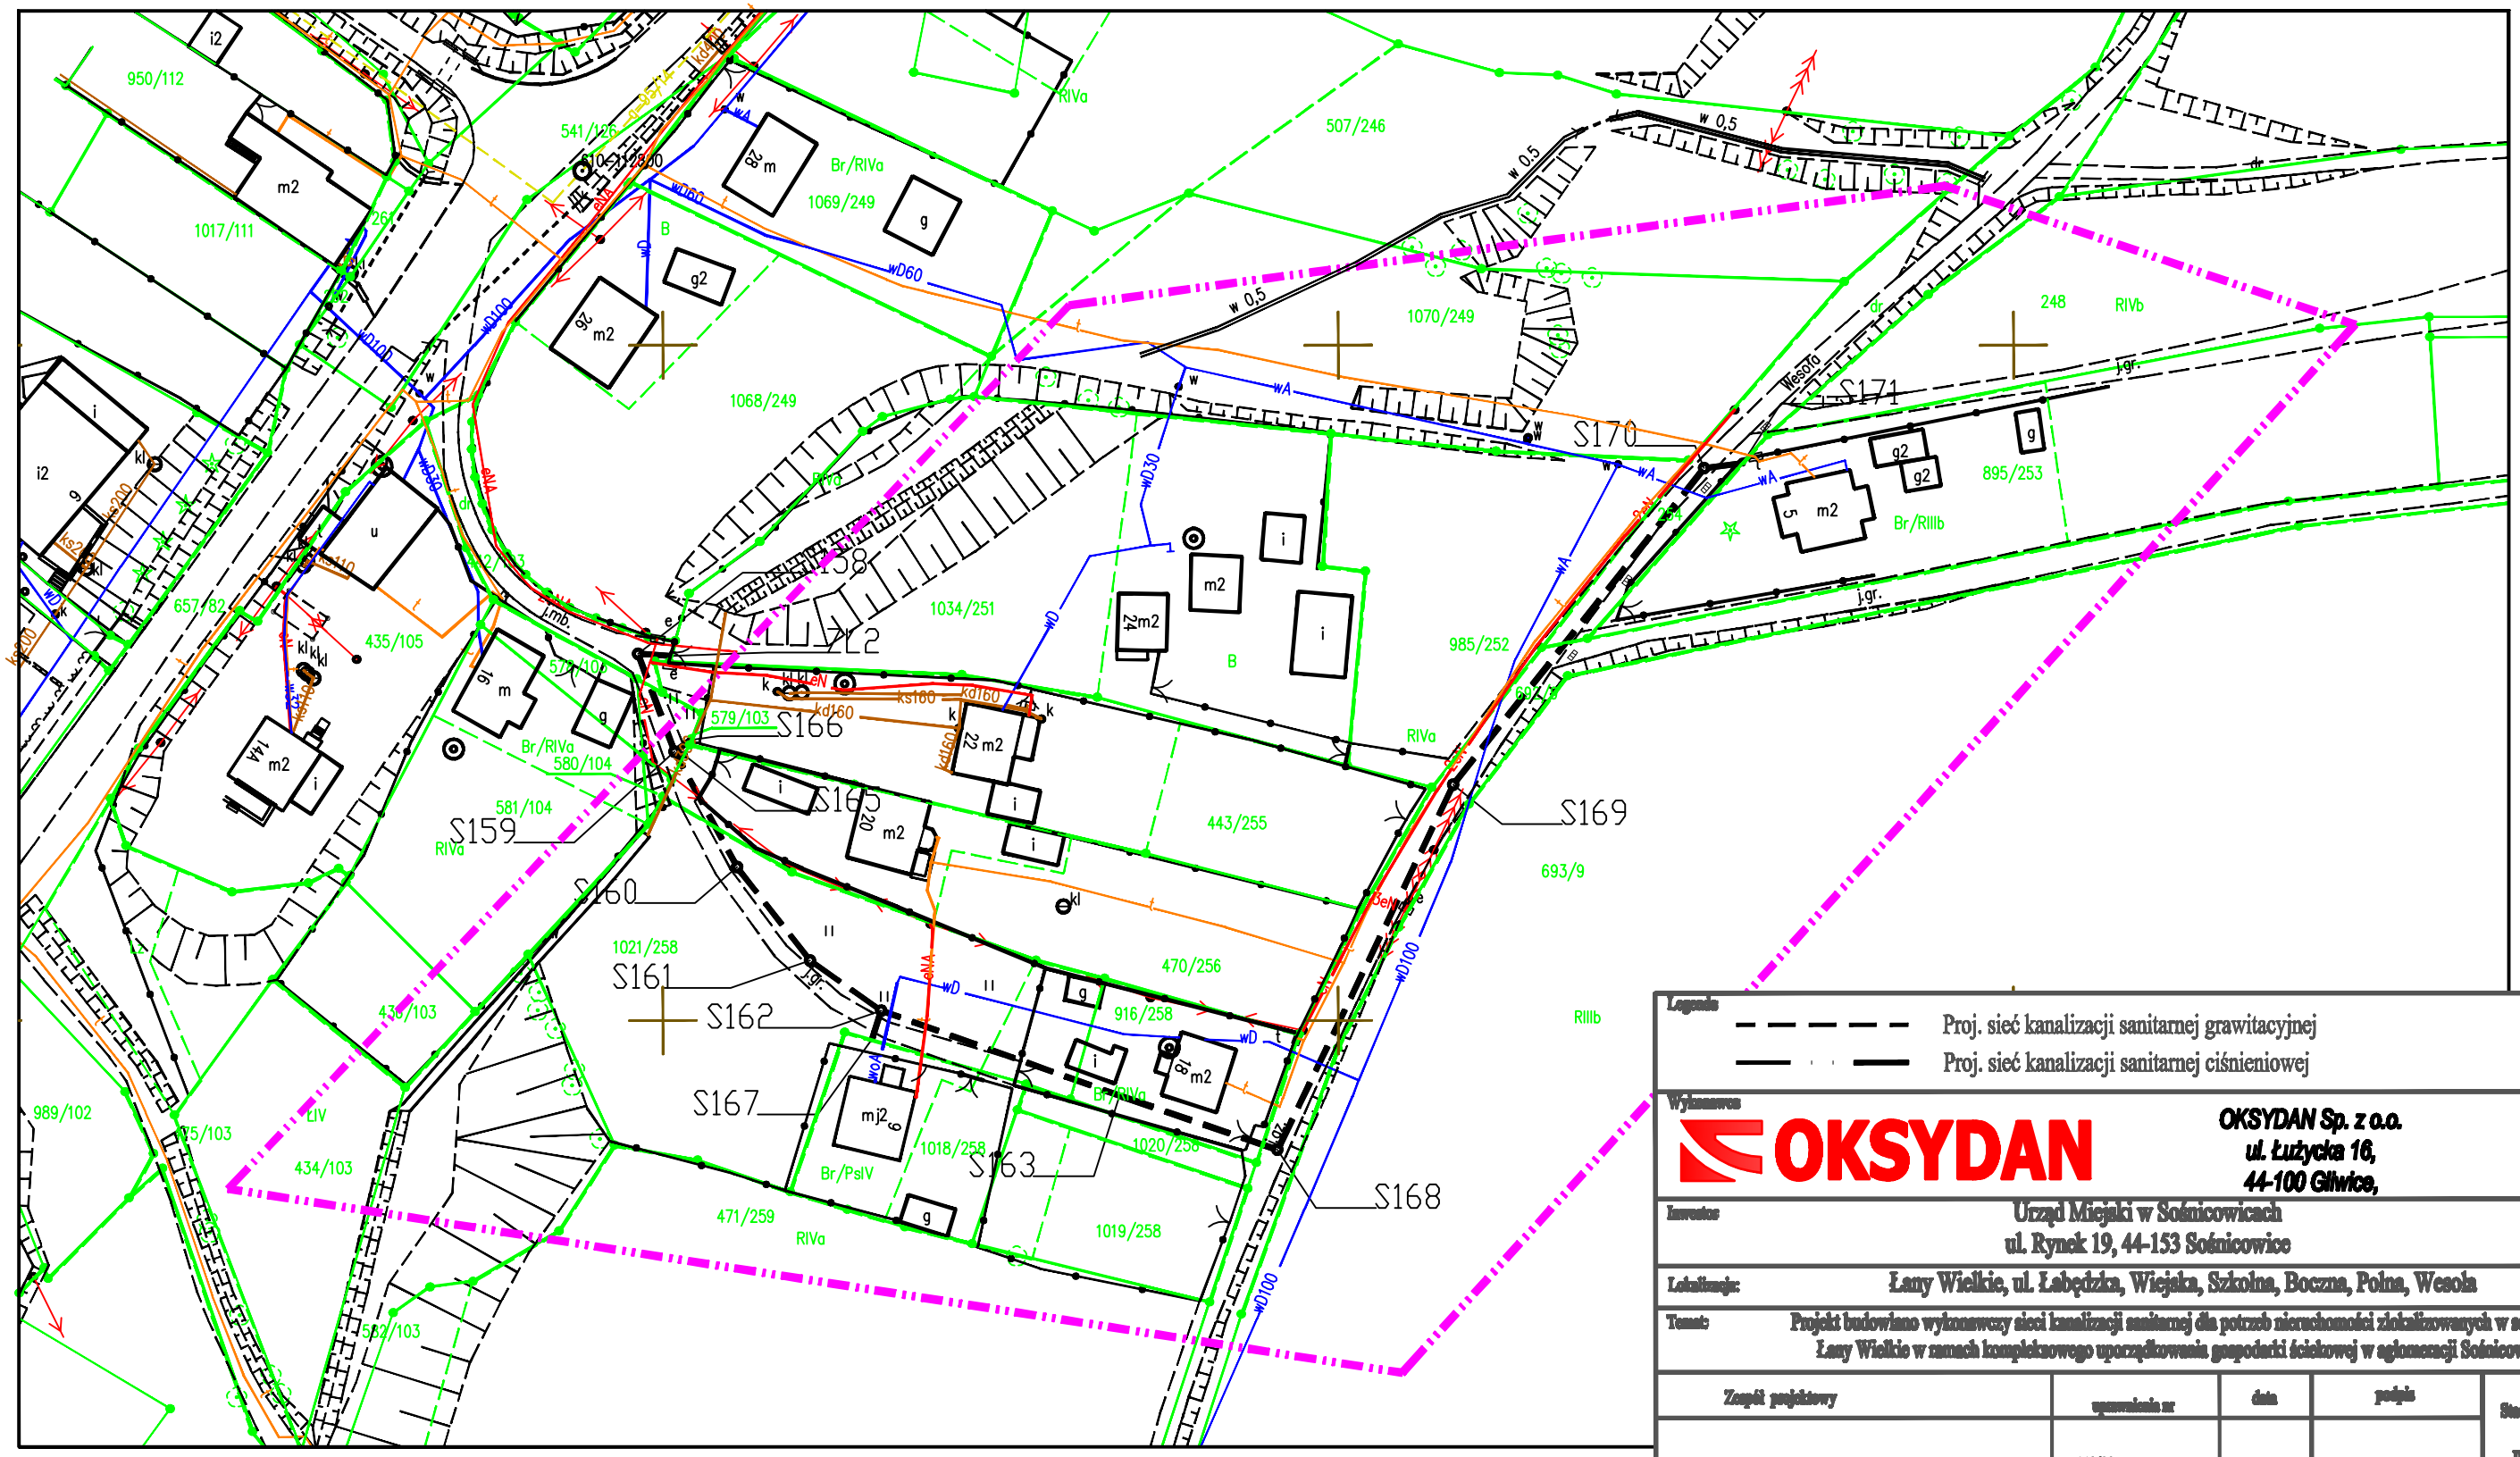
S158
S159
S160
S161
S162
S163
S164
S165
S166
S167
S168
S169
S170
S171
950/112
1017/111
657/82
435/105
541/126
579/104
580/104
581/104
579/103
1069/249
1068/249
1034/251
507/246
1070/249
248
RIVb
895/253
Br/RIIIb
985/252
443/255
693/9
470/256
916/258
1021/258
438/103
989/102
582/103
434/103
471/259
1018/258
1020/258
1019/258
Br/RIVa
Br/PsIV
RIVa
RIIIb
Wesoła
wD60
wD100
wD110
wD30
wA
w 0,5
kd160
ks100
ks200
ks110
