



## PLAN ZAGOSPODAROWANIA DZIAŁKI

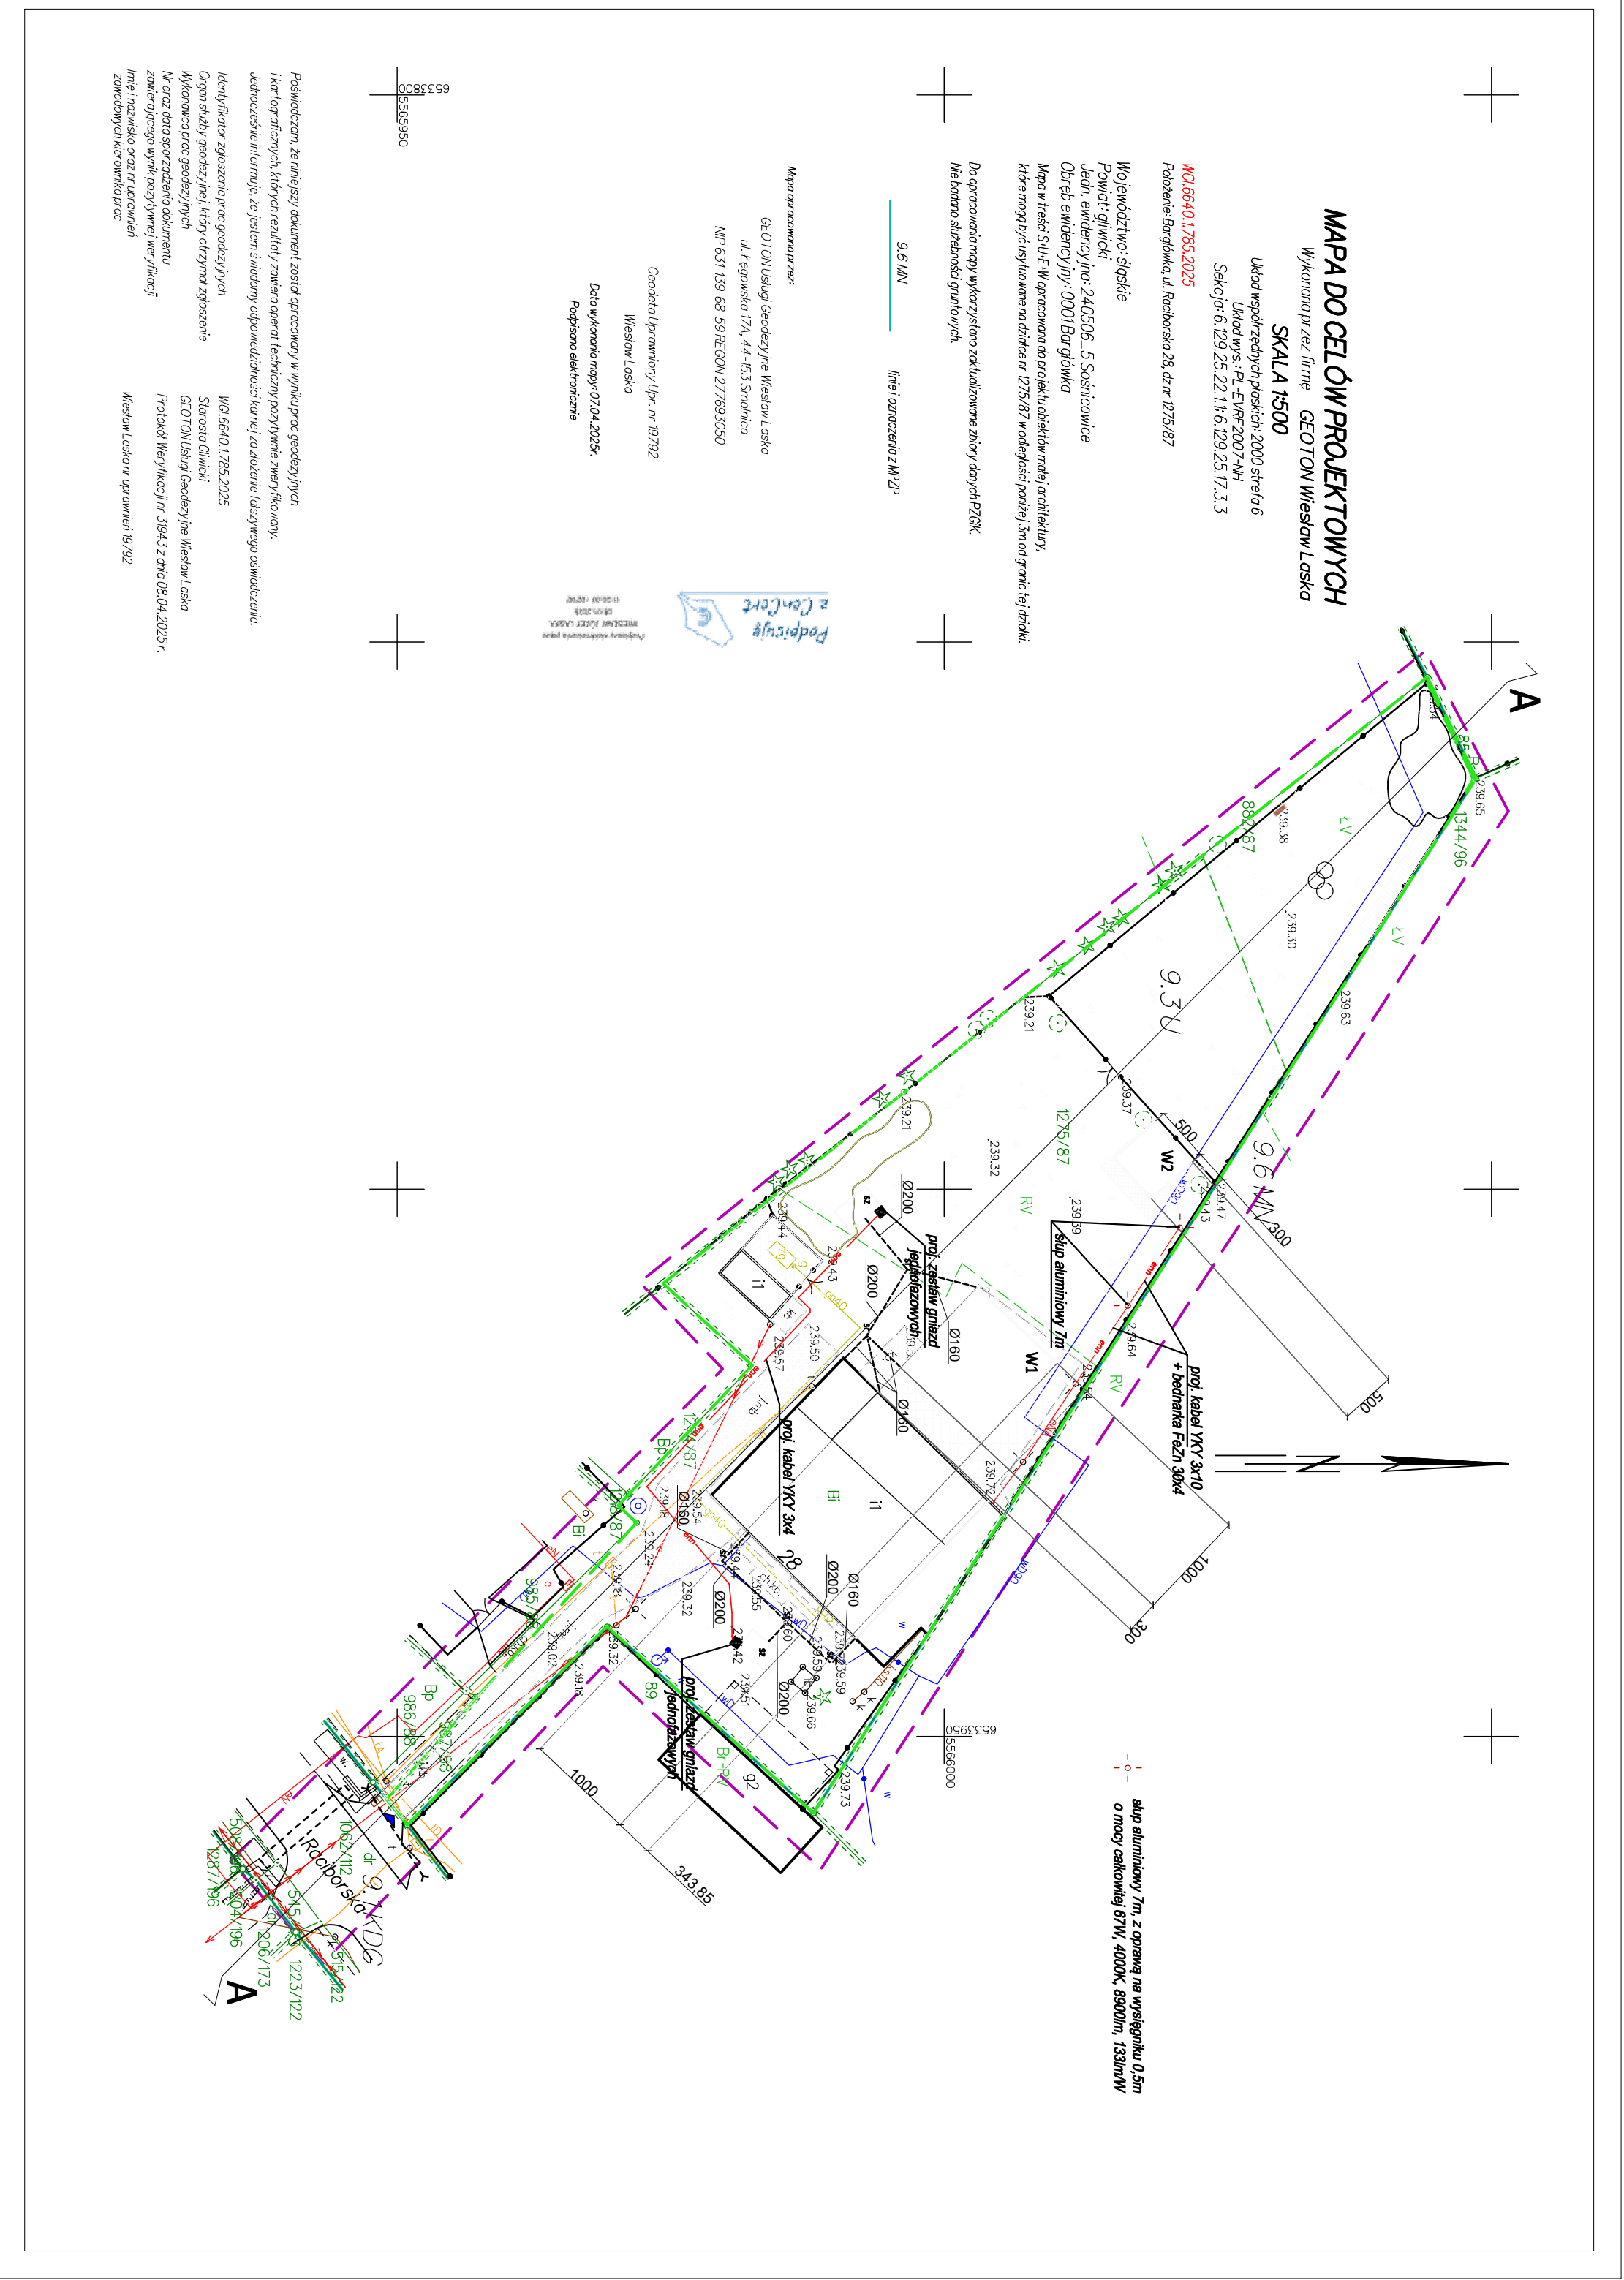

PLAN ZAGOSPODAROWANIA DZIAŁKI  
1:500

NAZWA PRÓJUNKT:	INWESTOR:		
	LOKALIZACJA INWESTYCJI:		
	mgr inż. <b>Michał Bator</b>		SIK/0018 /PW08/22
	PLAN Zagospodarowania Działki		DATA: 06.2025 SKALA: 1:500 NR RYS.: PZD-1