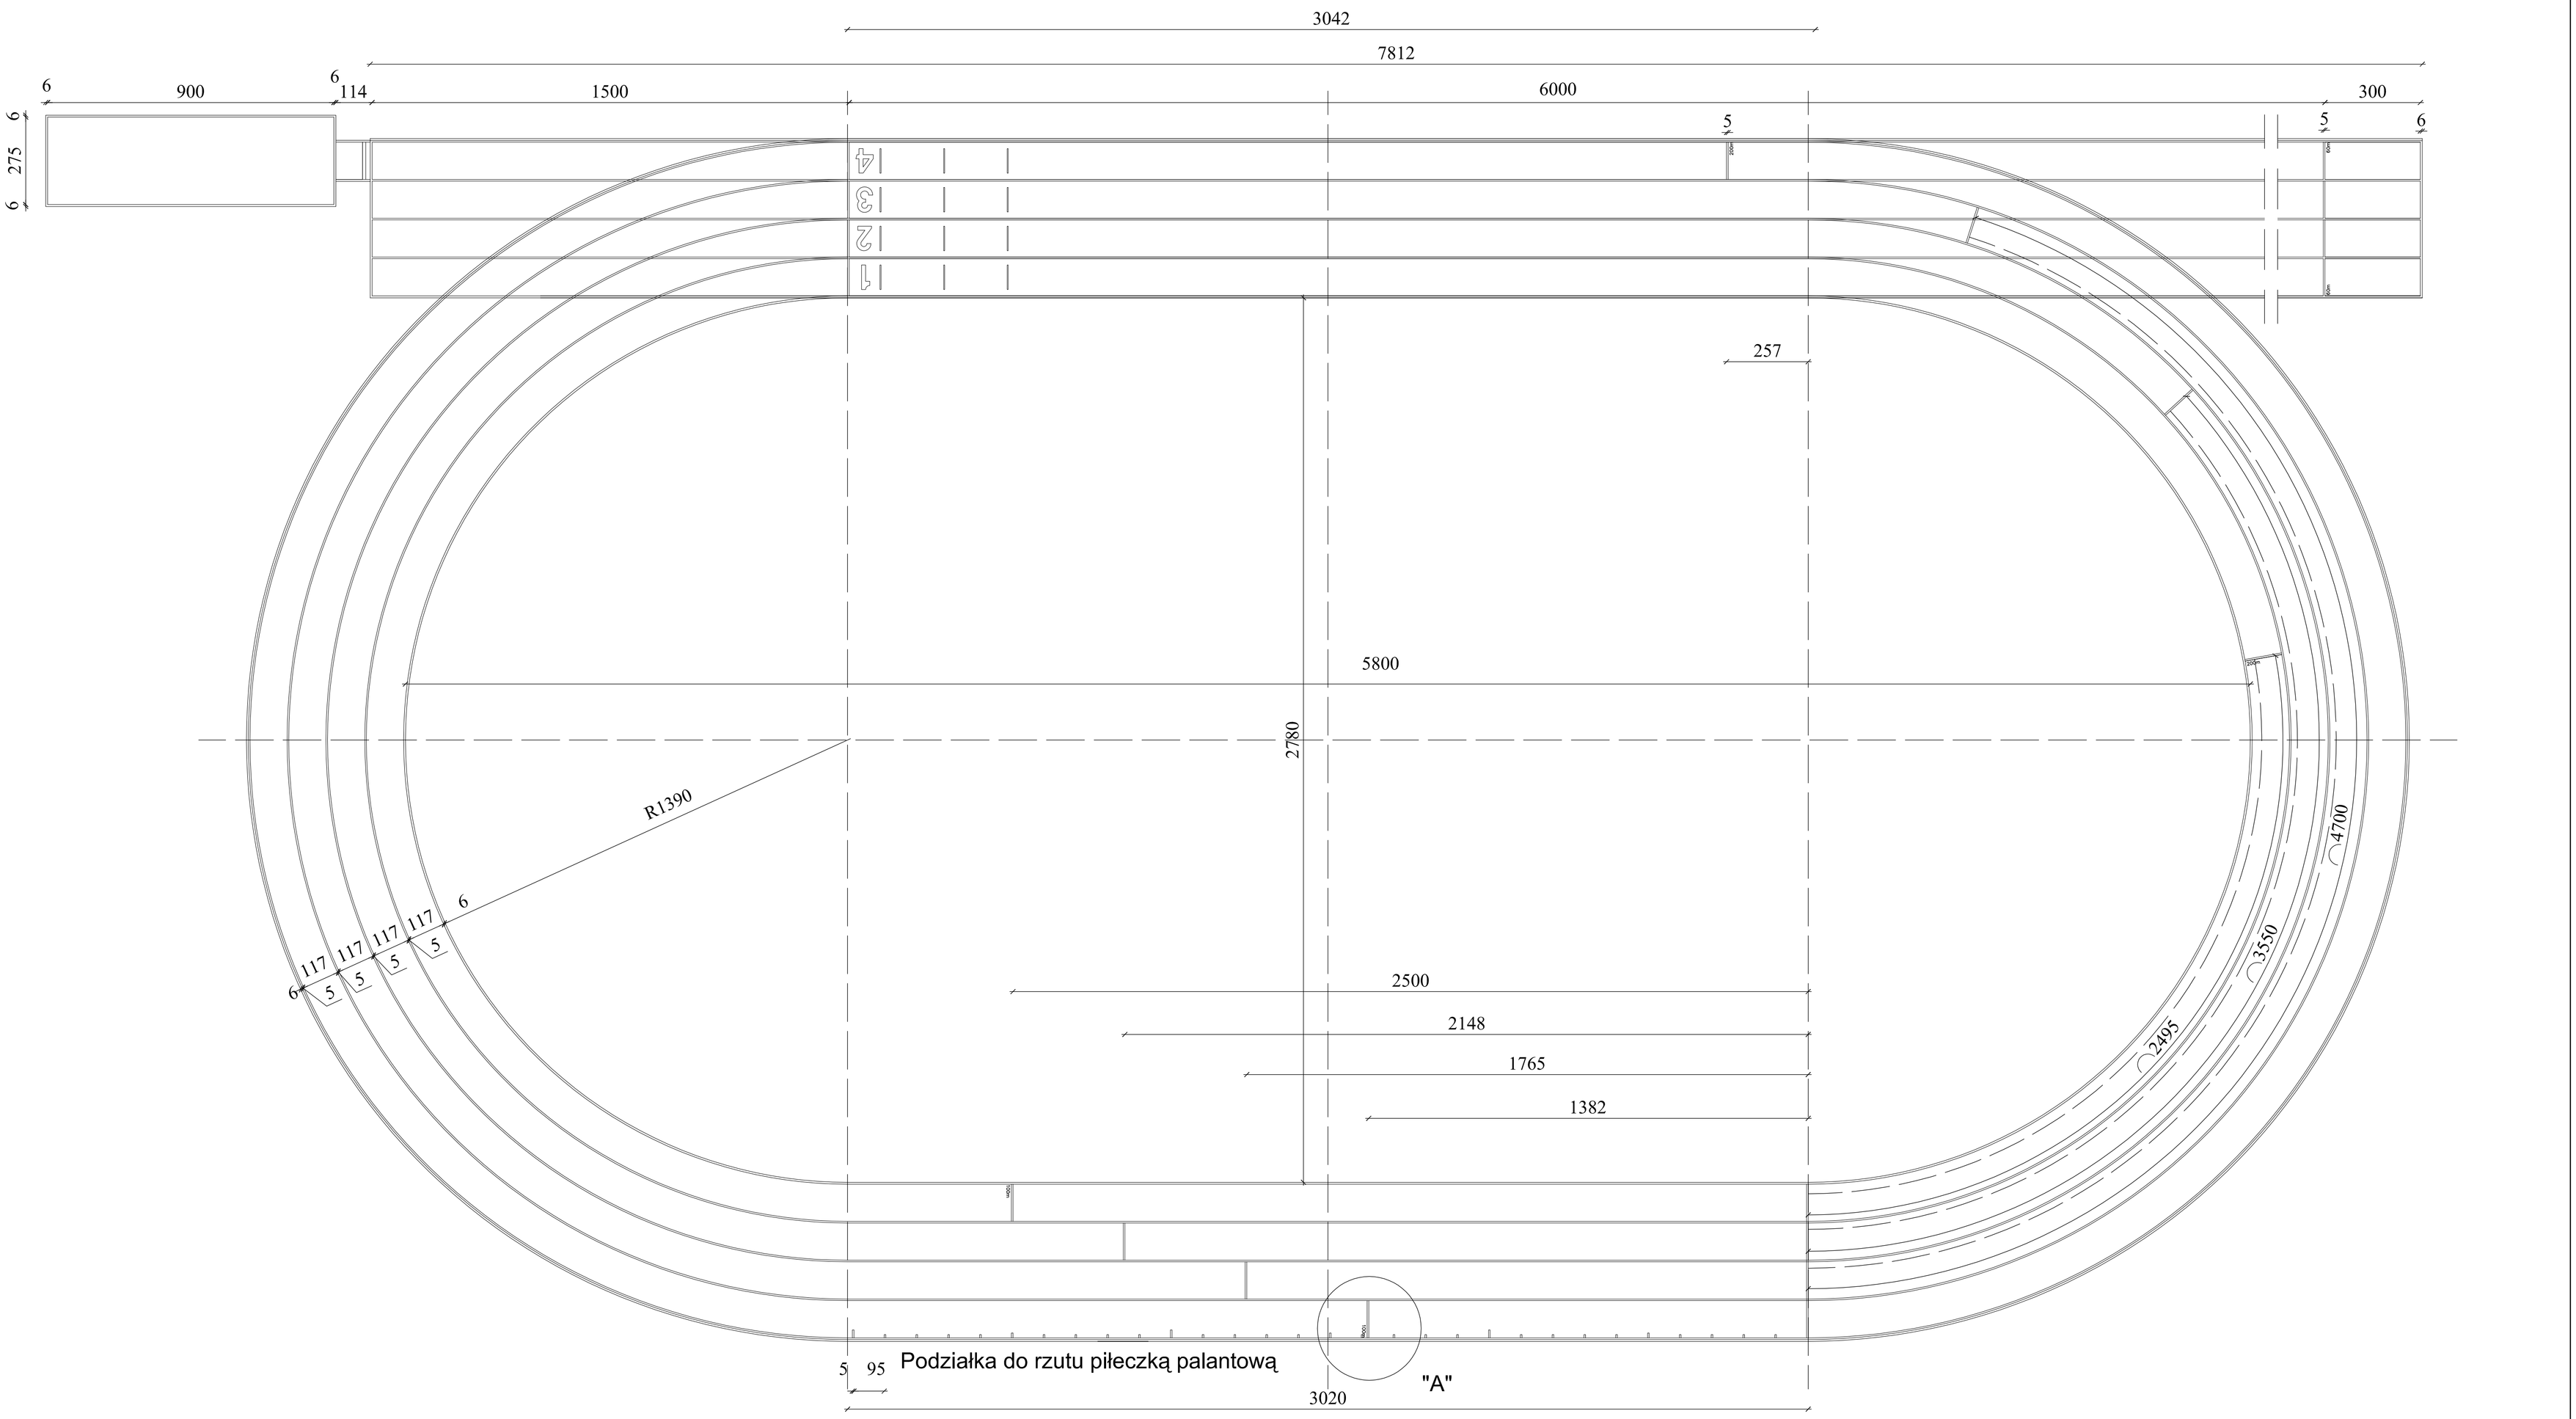

Szczegół "A" - oznaczenie odcinków 100- i 200 -metrowych

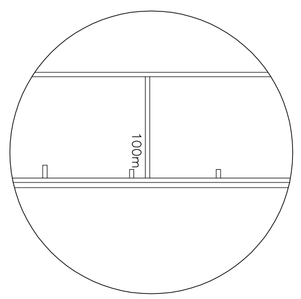

TYTUŁ RYSUNKU		NAZWISKO	UPRAW.	DATA	PODPIS
SZCZEGÓŁ - BIEŻNIA	ASYSTENT	Maria PAWEŁCZYK		X 2012	
	ASYSTENT	Maciej JURCZAK		X 2012	
	ASYSTENT	inż. Agnieszka PAŚCIŃSKA		X 2012	
	ASYSTENT	mgr inż. arch. Adam POOKRZELSKI		X 2012	
	ASYSTENT	mgr inż. Paweł ANDRZEJCZYK		X 2012	
	PROJEKTANT	tech. Dariusz MAJER	627/02	X 2012	
OBIEKT: OBIEKTY SPORTOWE PRZY UL.KOZIELSKIEJ W SIERAKOWICACH UL. KOZIELSKA, 44-154 SIERAKOWICE		SKALA: 1:100		NR RYSUNKU: S-5	
INWESTOR: URZĄD MIEJSKI SOŚNICOWICE UL.RYNEK 19, 44-153 SOŚNICOWICE					

"KOSZT-BUD"
Dariusz MAJER
44-196 KNURÓW
UL. DWORCOWA 10/3

KOSZT-BUD
ZAKŁAD USŁUG PROJEKTOWO-KOSZTORYSOWYCH I NADZORU INWESTORSKIEGO
Dariusz Majer