


301/1
PSV1

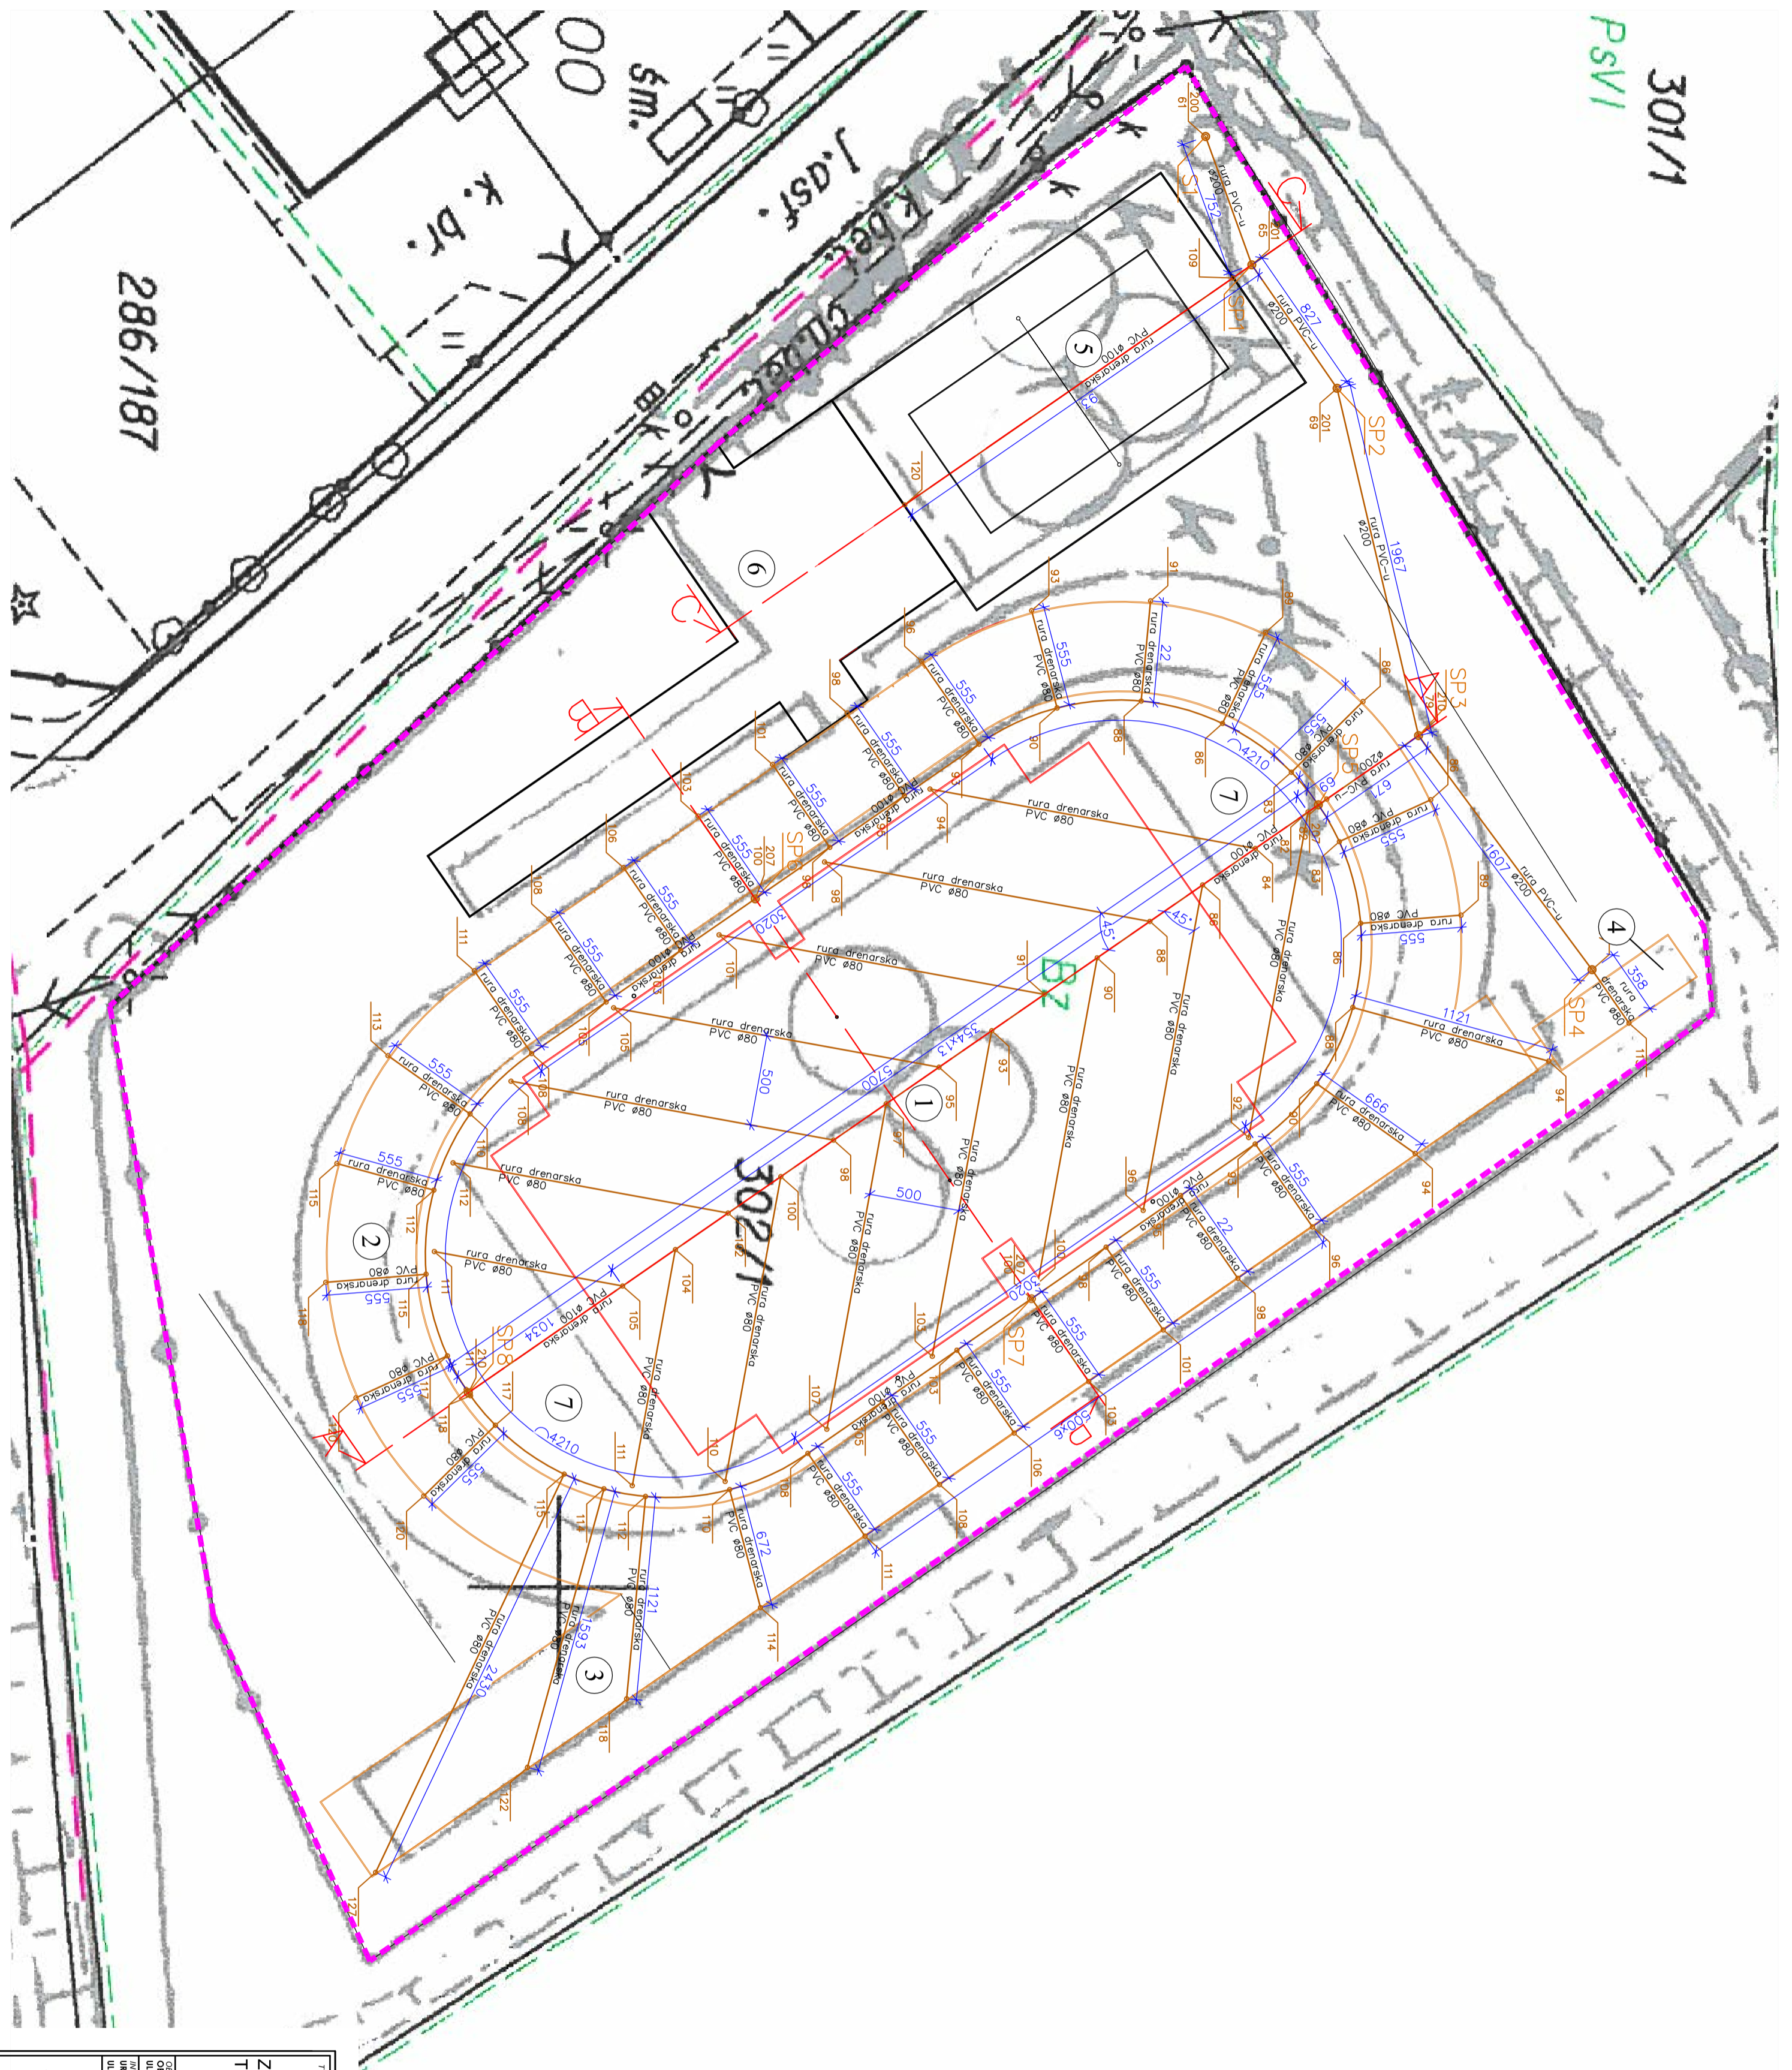

268/1

RIVd

LEGENDA:

- Zakres opracowania
- ① Basisko do piłki nożnej
- ② Bieżnia okólna 150m
- ③ Bieżnia prosta - dyskus 60m
- ④ Piaszownica do skoku w dal
- ⑤ Basisko do siatkówki
- ⑥ Plac utwardzony
- Drenaż odwadniający
- Projektowane studzienki
- Rzeźbina dla rur drenarskich i rur pehnych

TYTUŁ PRACOWNIKU		NAZWIŚCIE	UPRAWY	DATA	PODSIS
ZAGOSPODAROWANIE TERENU - DRENAŻ	ASISTENT	Wanda PAWELCZAK		X. 2012	
	ASISTENT	Magdalena JURECZAK		X. 2012	
	ASISTENT	mgr inż. Andrzej PAWELCZAK		X. 2012	
	ASISTENT	mgr inż. Michał PAWELCZAK		X. 2012	
	ASISTENT	mgr inż. Adam KOCZERA		X. 2012	
	ASISTENT	mgr inż. Tomasz KOCZERA		X. 2012	
PROJEKTANT		mgr inż. Dariusz MAJER		X. 2012	
AUTOR PROJEKTU		mgr inż. Dariusz MAJER		X. 2012	
GŁÓWNY PROJEKTOWY PRZYJ. IŁ. KONTROLNIE W SERWISOWANIACH					
INWESTOR		URZĄD MIEJSKI SOŚNICOWICE UL. KOSZULSKA, 44-154 SERAKOWICE			
MIEJSCOWOŚĆ		UL. RYBNIK 19, 44-153 SOŚNICOWICE			
SKALA		1:250	ZT-3		

"KOSZUL-BUD"
Dariusz MAJER
44-196 KAUROW
UL. DWORCOWA 10/3



ZAKŁAD
I NADZORU INWESTORSKIEGO
Dariusz Majer