




KOPIA Z MAPY ZASADNICZEJ

SKALA 1:1000

Strona: 1/1
Wykonał: Joanna RYBCZYŃSKA
dn. 2009.05.11

Województwo: śląskie Powiat: gliwicki
Jednostka ewidencyjna: Sośnicowice - Miasto
Obręb ewidencyjny: Sośnicowice
Działka ewidencyjna: 1811/96
Sekcje mapy: 531.114.251

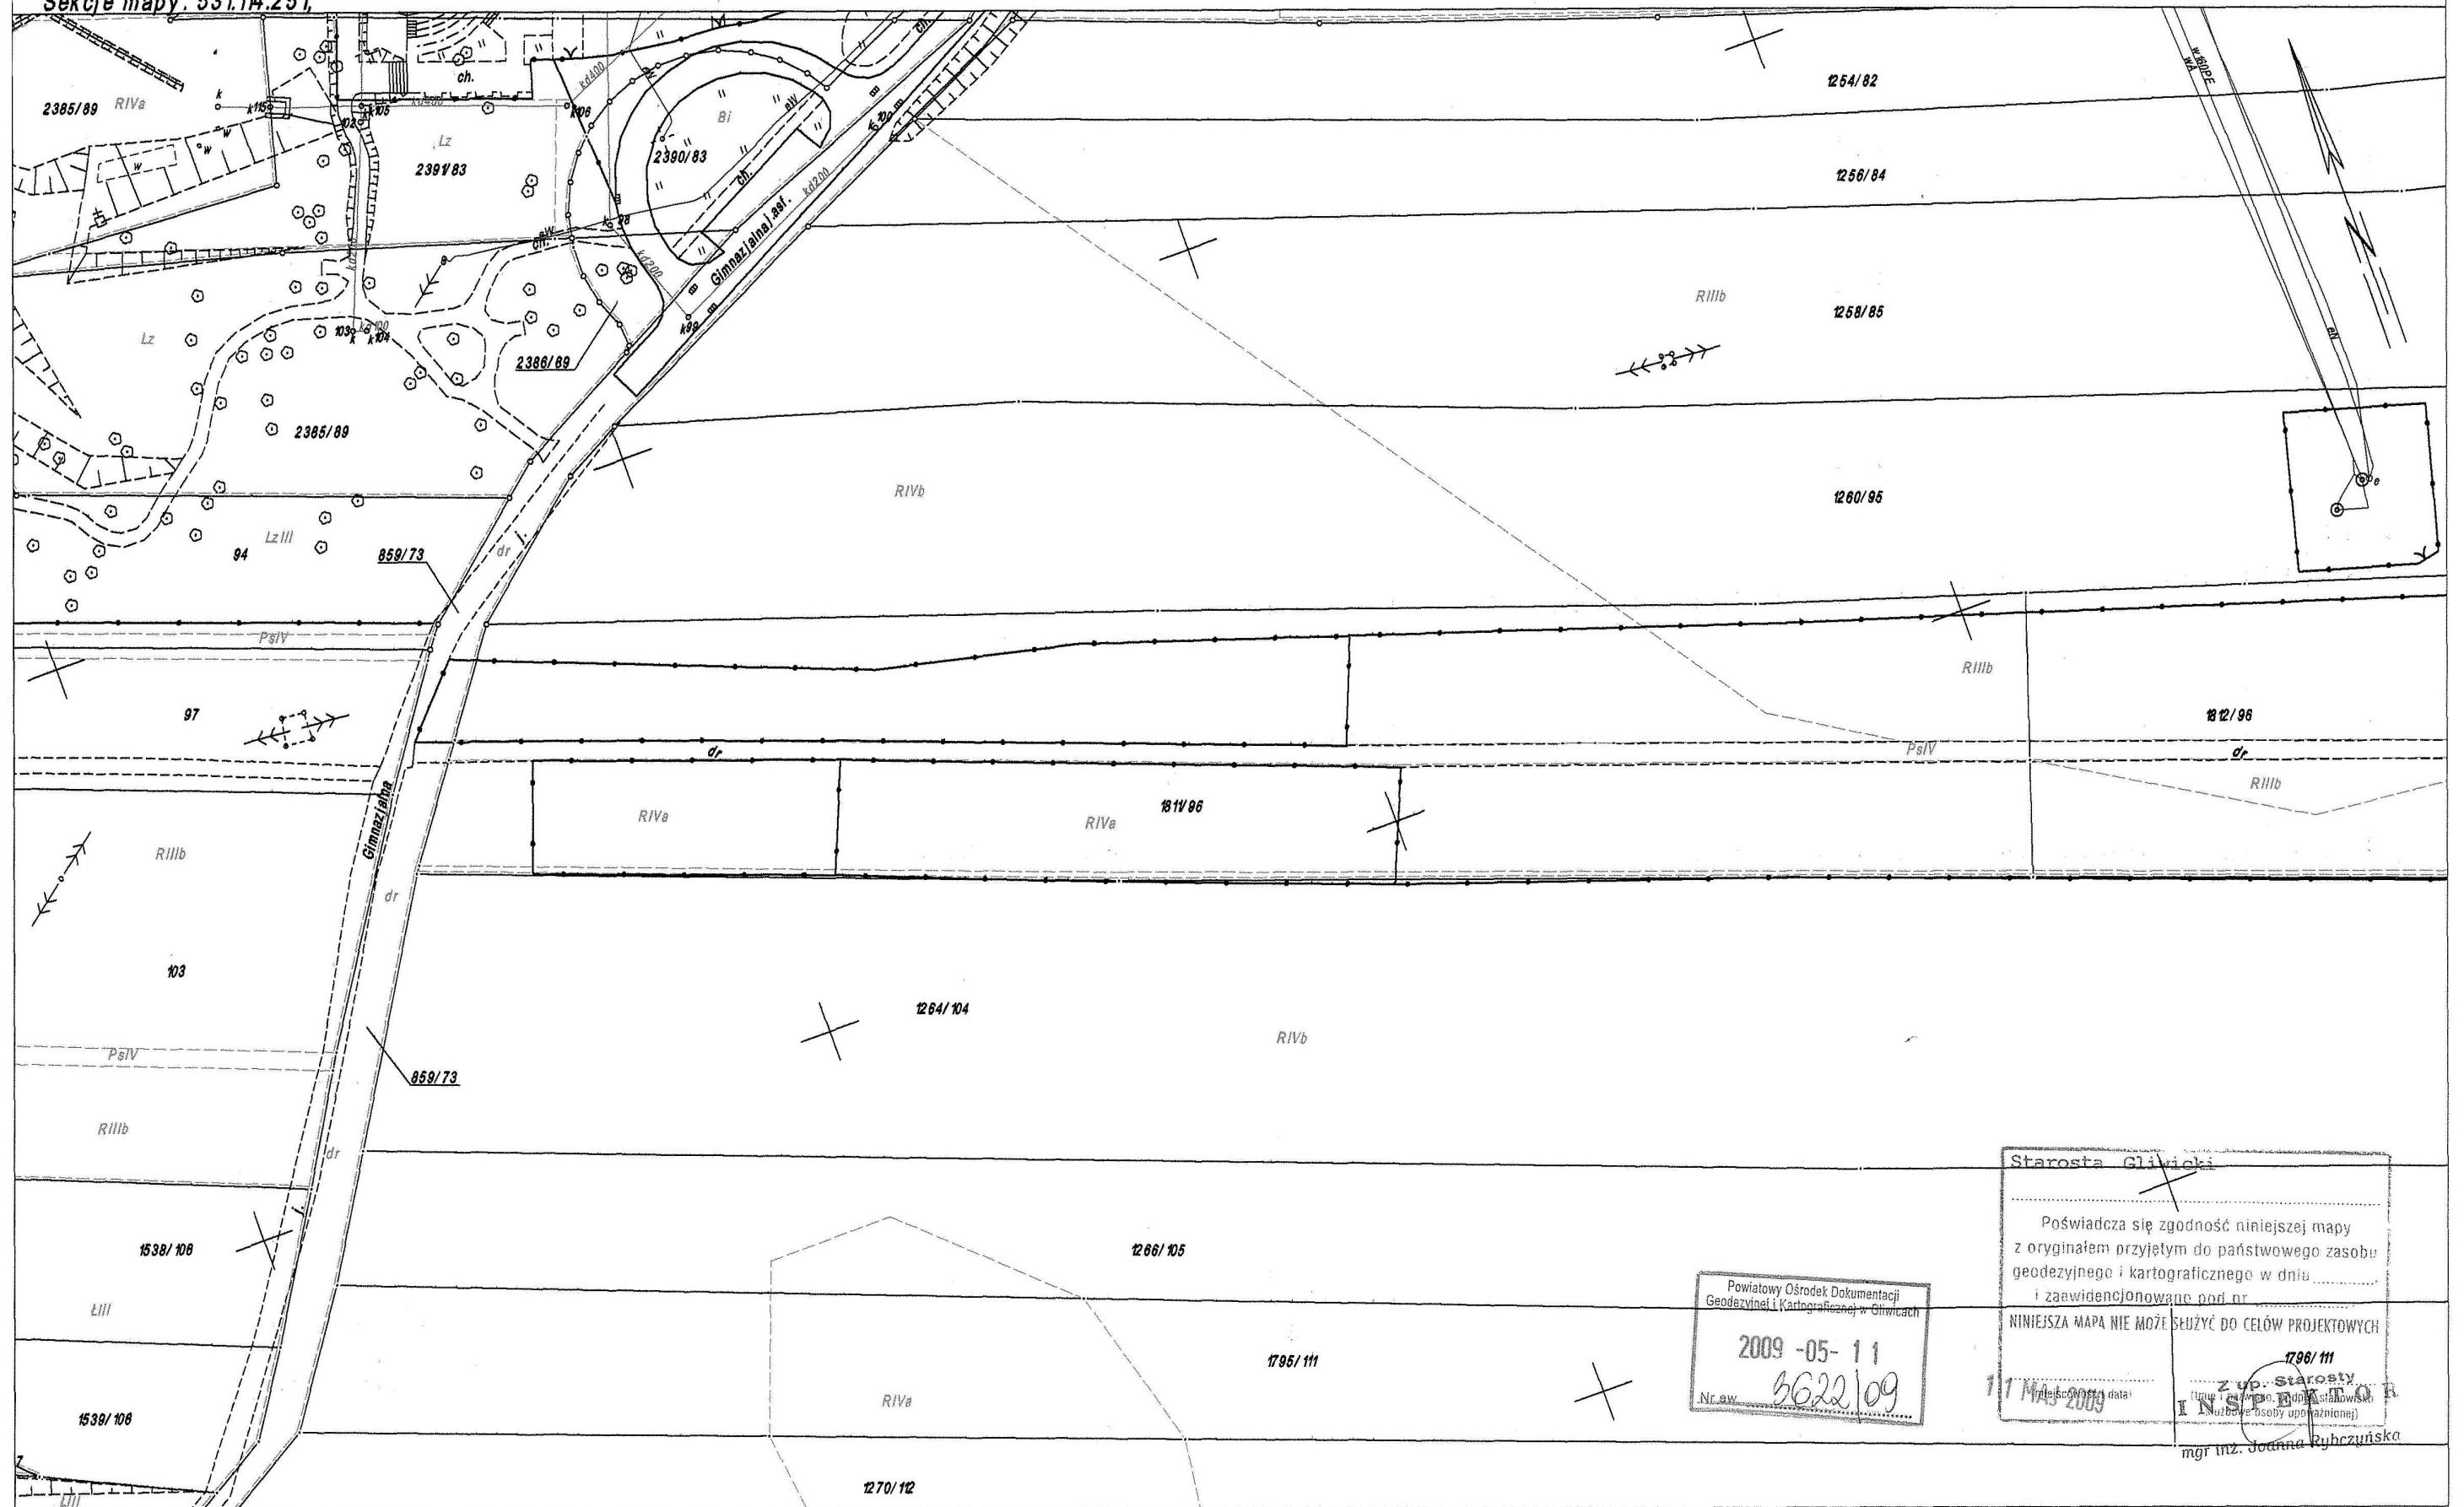

Powiatowy Ośrodek Dokumentacji
Geodezyjnej i Kartograficznej w Gliwicach
2009-05-11
Nr. aw. 5622/09

Starosta Gliwicki
Poświadczam zgodność niniejszej mapy
z oryginałem przyjętym do państwowego zasobu
geodezyjnego i kartograficznego w dniu
i zaewidencjonowane pod nr
NINIEJSZA MAPA NIE MOŻE SŁUżyć DO CELÓW PROJEKTYWYCH
z up. Starosty
1796/111
17 MAJ 2009
mgr inż. Joanna Rybczyńska