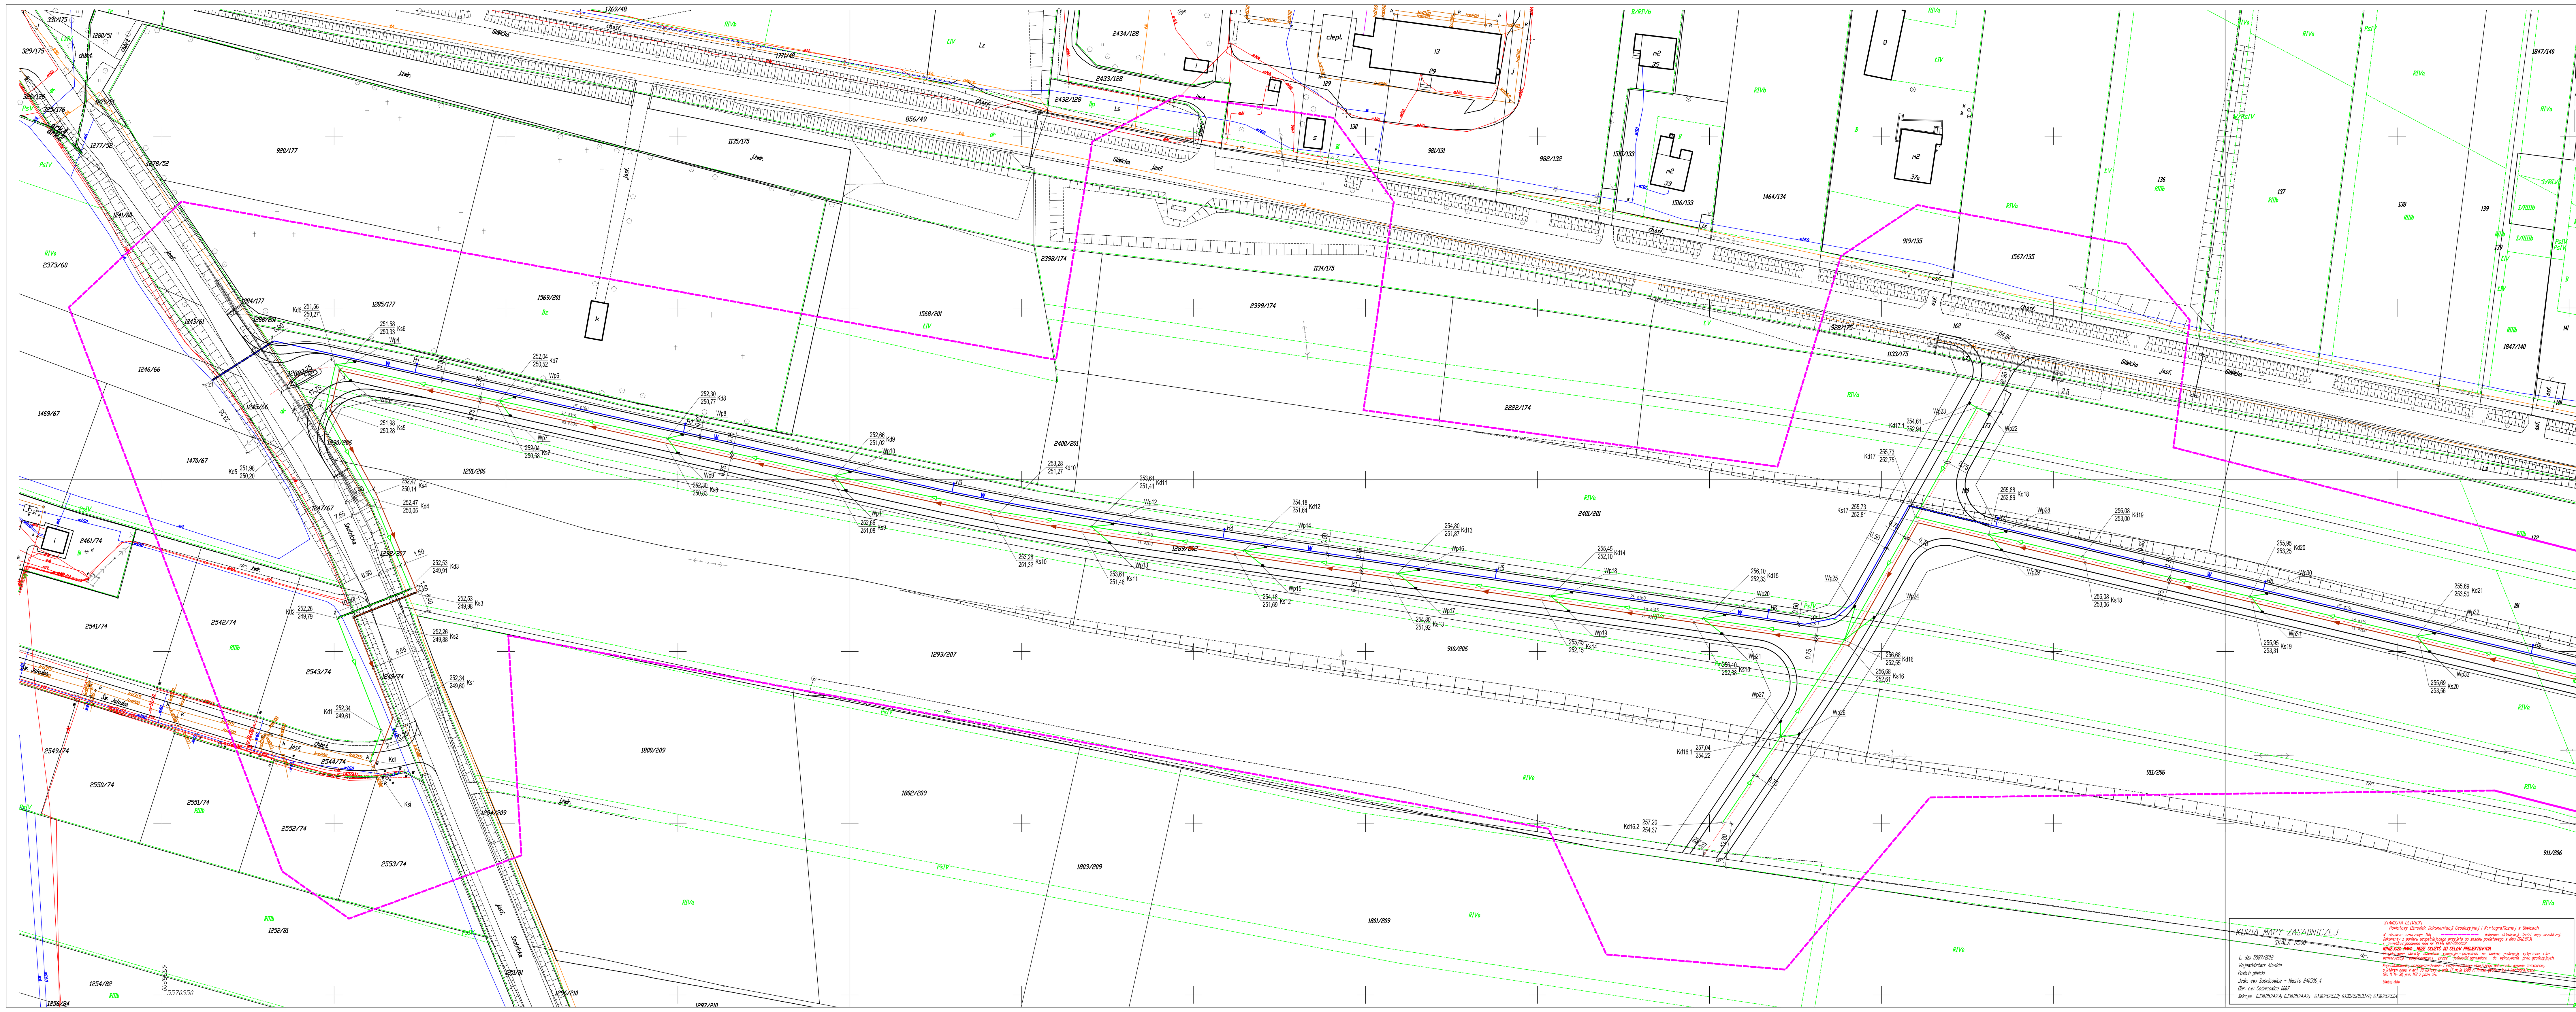

LEGENDA:

- ZAKRES AKTUALIZACJI MAPY
- GRANICE EWIDENCYJNE DZIAŁEK
- 111/4 – NUMERY EWIDENCYJNE DZIAŁEK
- GRANICE PASA DROGOWEGO
- ISTNIEJĄCE DROGI

UZBROJENIE ISTNIEJĄCE

- wA – SIEĆ WODOCIĄGOWA
- tA – SIEĆ TELETECHNICZNA
- eN – KABLE ELEKTRYCZNE
- kd – KANALIZACJA DESZCZOWA
- ks – KANALIZACJA SANITARNA

UZBROJENIE PROJEKTOWANE:

- W – SIEĆ WODOCIĄGOWA
- KANALIZACJA DESZCZOWA
- KANALIZACJA SANITARNA
- K – STUDZIENKI KANALIZACYJNE
- H – HYDRANTY
- RURY PRZEWIERTOWE I OCHRONNE
- Wp – ULICZNE WPUSTY DESZCZOWE
- Z – ZASUWY

	Wykonujący:	Projektant:	Sprawdzający:	P.P "BIPROMAG-1" Gliwice
Data:		2012r.	2012r.	
Podpis:		mgr inż.	mgr inż.	
Nazwisko:		**B.Gazda**	**W. Ciepliński**	
Nr uprawnień:		462/87	450/02	
Format:	Urząd Miasta w Sośnicowicach Rynek 19 44-113 Sośnicowice **PBW** **BUDOWA INFRASTRUKTURY TECHNICZNEJ DLA TERENÓW OFERTOWYCH PRZY UL. GLIWICKIEJ W SOŚNICOWICACH** CZĘŚĆ: SIECI WODNO-KANALIZACYJNE **PLAN SYTUACYJNY – ARKUSZ 1**			Zastępuje rysunek:
Podziałka: **1:500**				Nr rysunku: **327/2/S-1.0**