


# PROFIL "A-B"

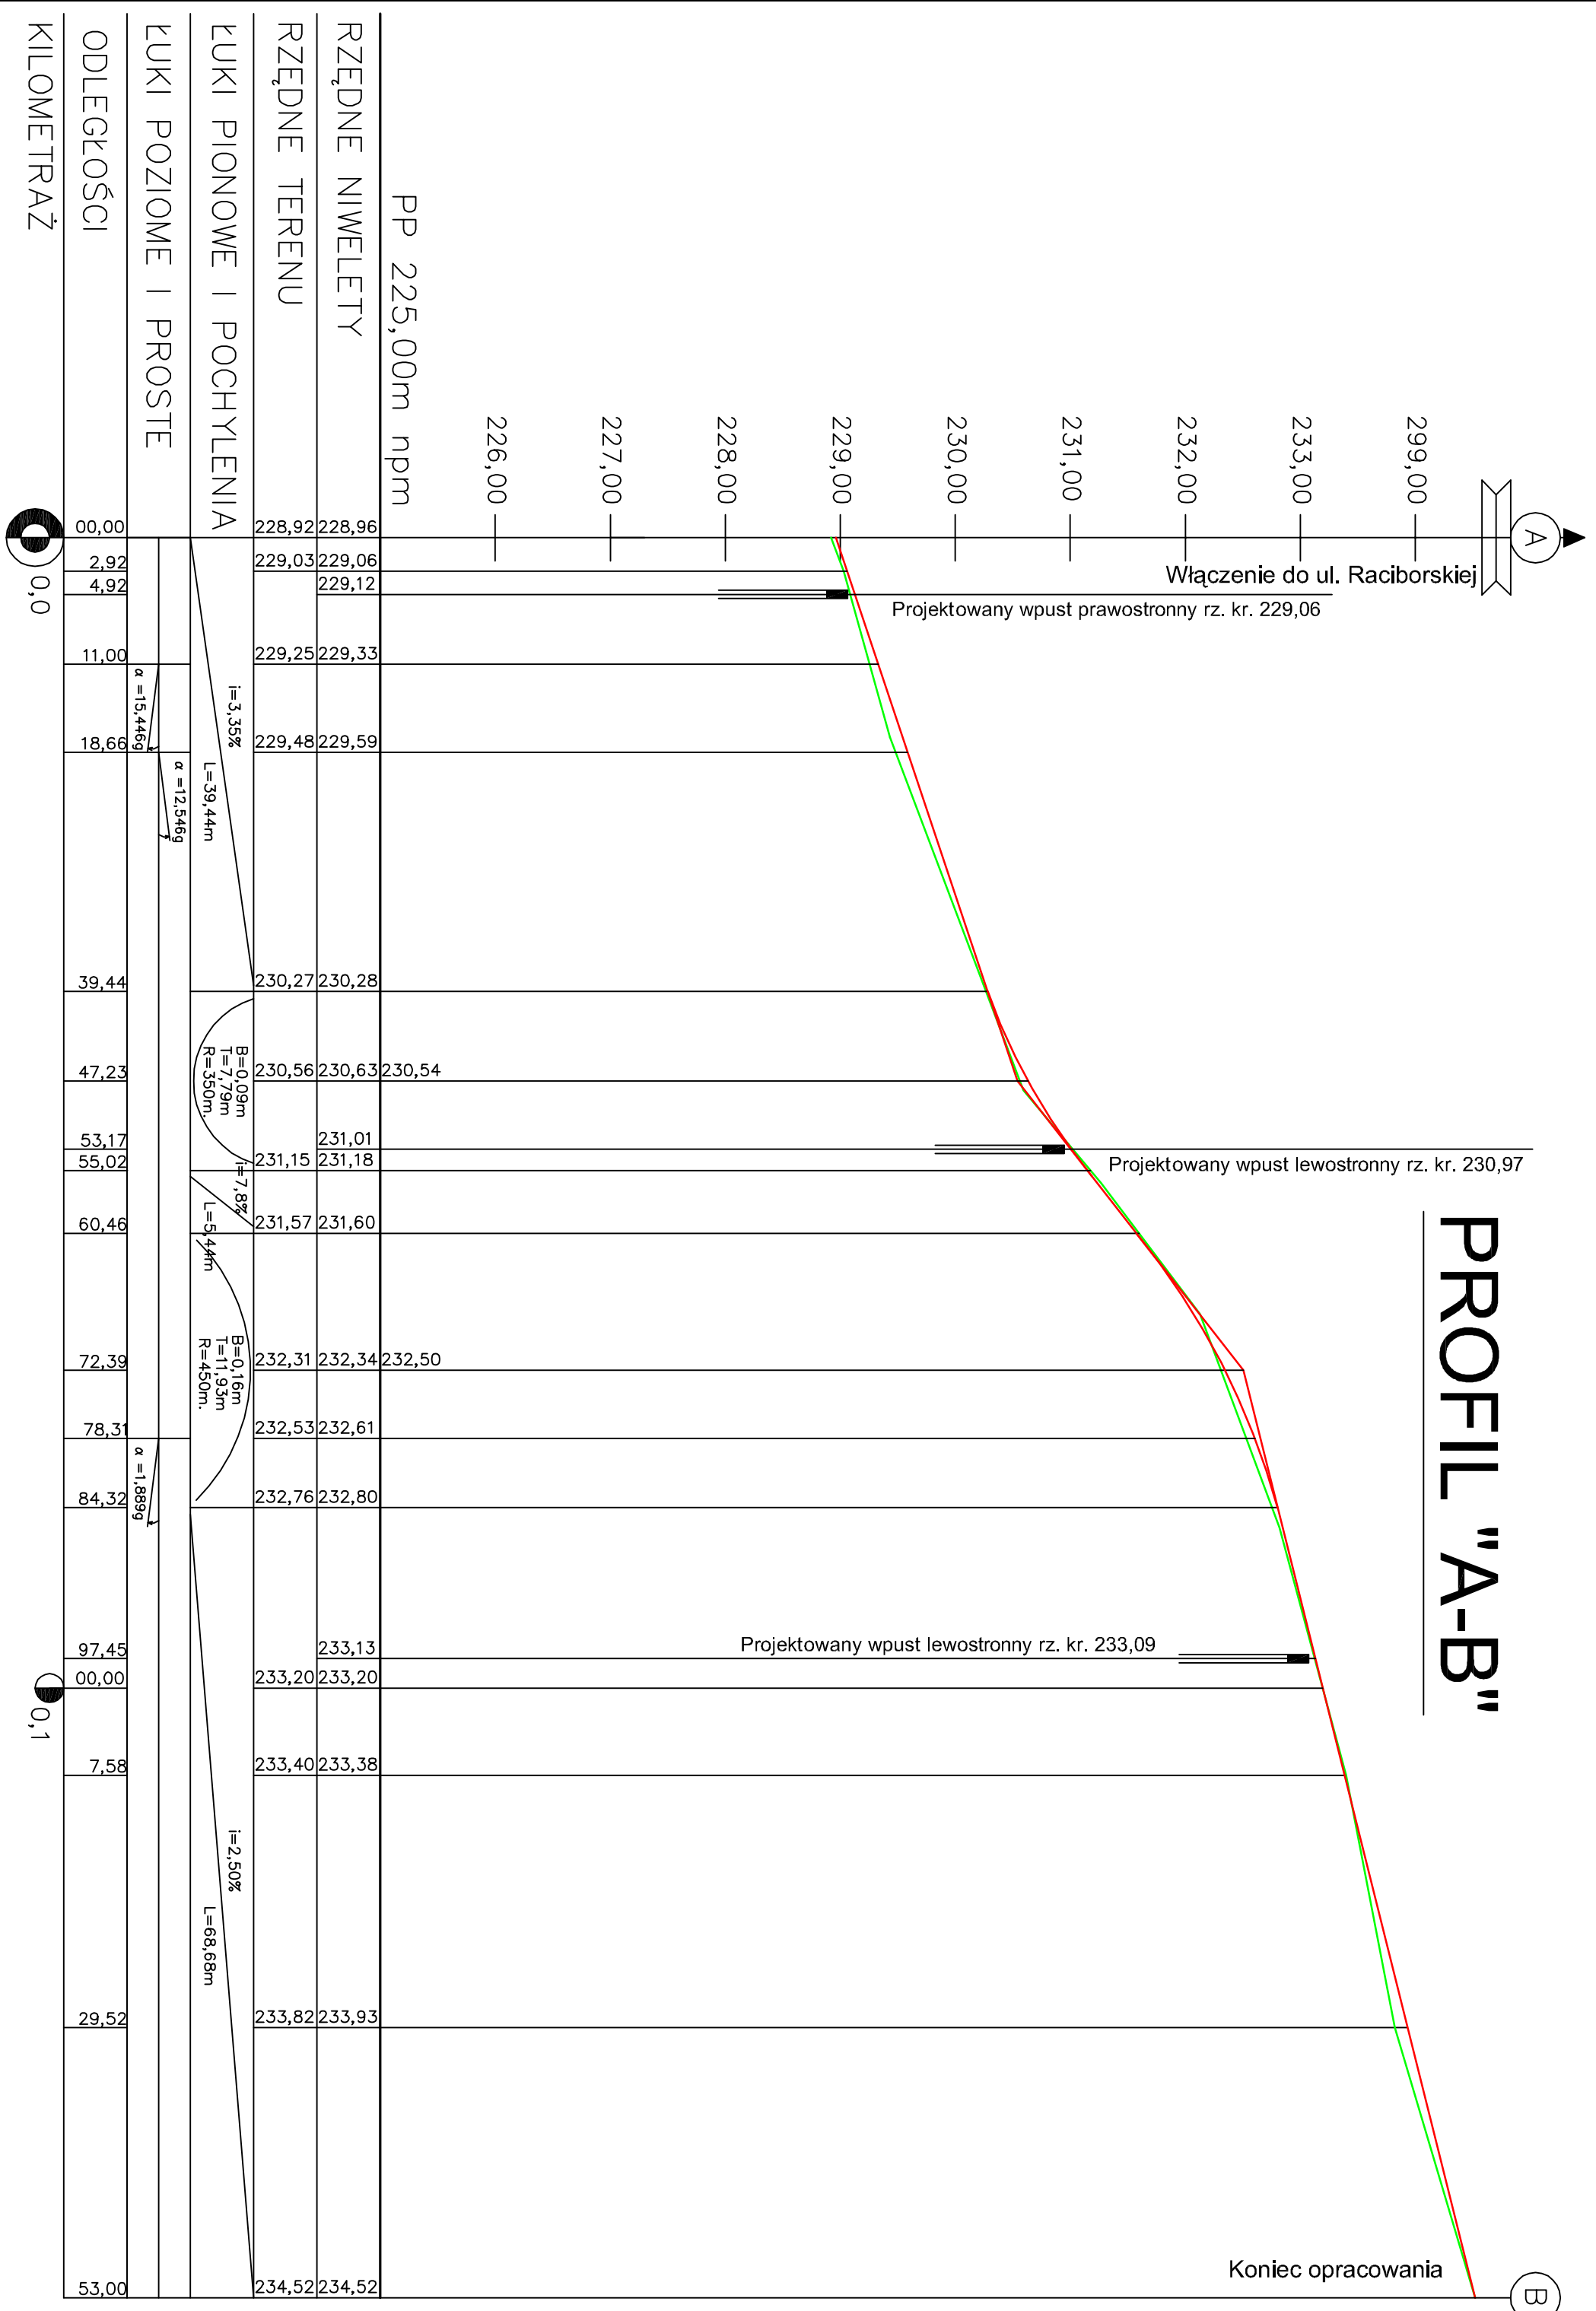

Koniec opracowania

Konsorcjum **MIRMIUSK/SEDAN**  
44-193 Knurów, ul. Kilińskiego 20c/13

OPRACOWANIE: "Budowa drogi prowadzącej do nieruchomości przy ul. Raciborskiej nr 69-73 w Sośnicowicach"

TYTUŁ RYSUNKU: **PROFIL PODŁUŻNY**

PROJEKTOWAŁ:	mgr inż. Pawlik	NR UPB:	SLK/1133/POOD/06	STADIUM:	PW
OPRACOWAŁ:	mgr inż. Mirosław Musiałek	FOOPB:		SKALA:	1:50/500
BRANŻA:	mgr inż. Łukasz Słominski	DATY:	05.2010	NR RYS:	3

BRANŻA: **DROGOWA**