


AUTOR		BIURO ARCHITEKTONICZNE	
MGR INŻ. D. SAWICKA		41-506 CHORZÓW UL. ARMII KRAJOWEJ 9A	
MGR INŻ. P. BUD. SIKORZAK		e-mail: moskara@architekci.com.pl	
MGR INŻ. M. BART		tel/fax 022 346 30 25	
MGR INŻ. P. BUD. SIKORZAK		PROJEKT BUDOWLANO-WYKONAWCZY REKONSTRUKCJI	
BRANŻA	FAZA	SKALA	NR. RYS.
IS	PBW	1:100	S-5
DATA			
12.2012			

LEGENDA:

— — — — — Opis danych, nr pom., moc grzejnika, typ grzejnika,
 — — — — — Instalacja wody grzewczej powrot
 — — — — — Instalacja wody grzewczej zasilanie

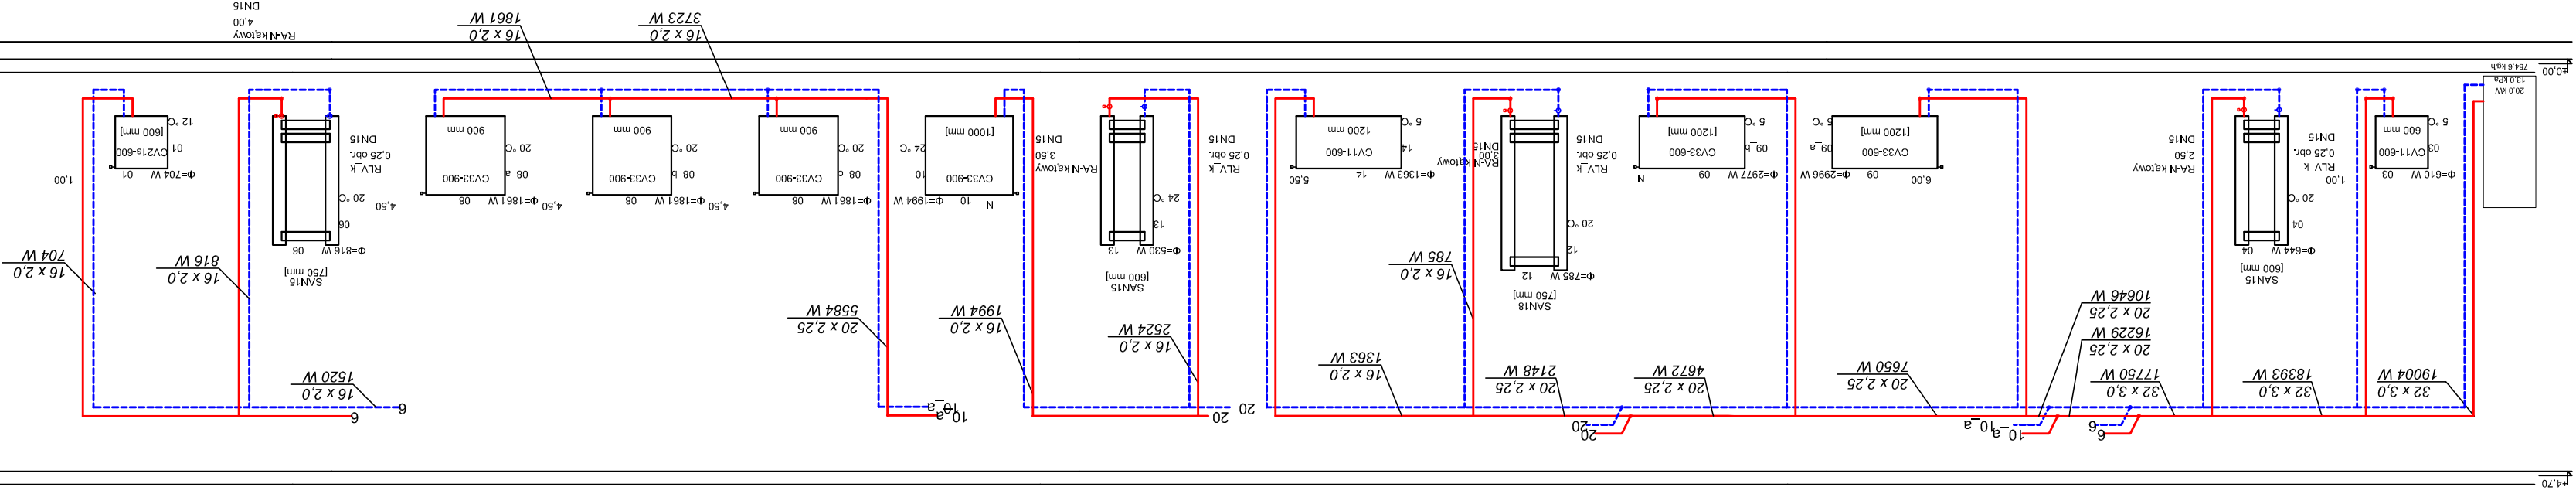

UMIAG: Projekt należy rozpatrywać łącznie z projektem architektonicznym obiektu oraz innymi branżami. Dokumentację rysunkową należy rozpatrywać łącznie z opisem oraz zestawieniem materiałów. W trakcie prowadzonych robót, mogą wystąpić okoliczności, których nie przewidywano w projekcie. W takiej sytuacji należy zgłosić ich do projektanta określonego sposobu postępowania. Wykonawca przed przystąpieniem do wykonania prac i realizacji powinien zapoznać się z całością dokumentacji niniejszej i w szczególności z opisem i rysunkami. W przypadku niezgodności z projektem, należy wykonać prace zgodnie z projektem. 

