


Jagiellońska Odcinek I

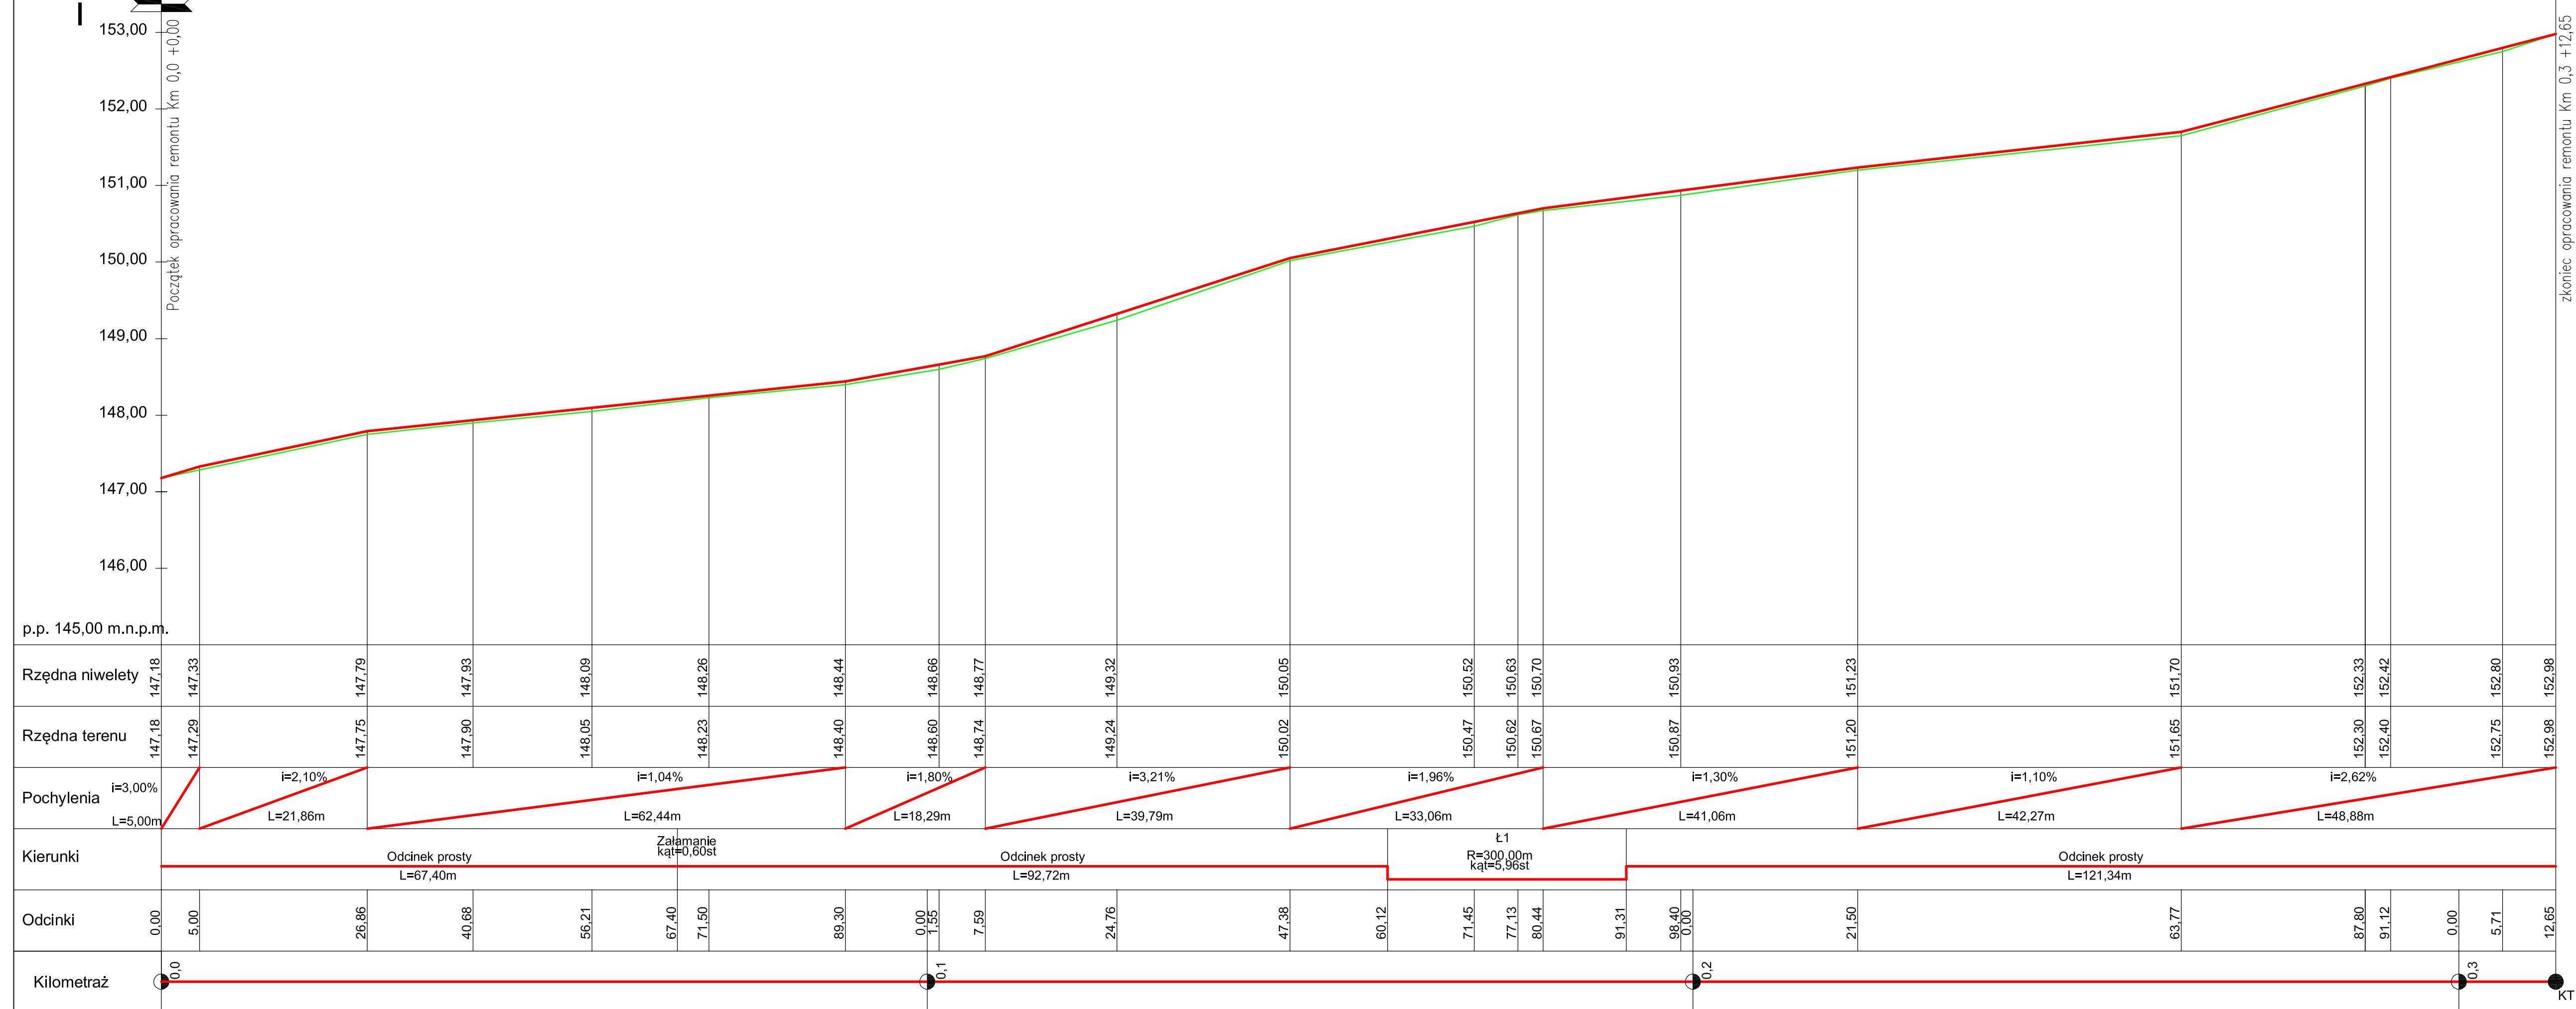

LEGENDA

- niweleta jezdni
- teren istniejący

EURODRUGA mgr inż. Milan STERNIK 44-100 Gliwice, Aleja Majowa 14/59; Tel. 0 605 768 577					
Inwestor: Urząd Miejski w Sośnicowicach, ul. Rynek 19, 44-153 Sośnicowice					
Projektant	mgr inż. M.STERNIK	213/02	06.2014	Nr projektu: PT-022/14	
Opracował	mgr inż. M.STERNIK	213/02	06.2014		
Sprawdził	inż. J.FRYCZ	SLK/0778/ /POOD/05	06.2014		
Projekt: Doraźny remont nawierzchni ulicy Jagiellońskiej w Sośnicowicach				Branża: DROGOWA Faza: PW	
Tytuł rysunku: PROFIL PODLUZNY ODCINEK I				Nr rys.: 03A	
Skala: 1: 500/1: 50					