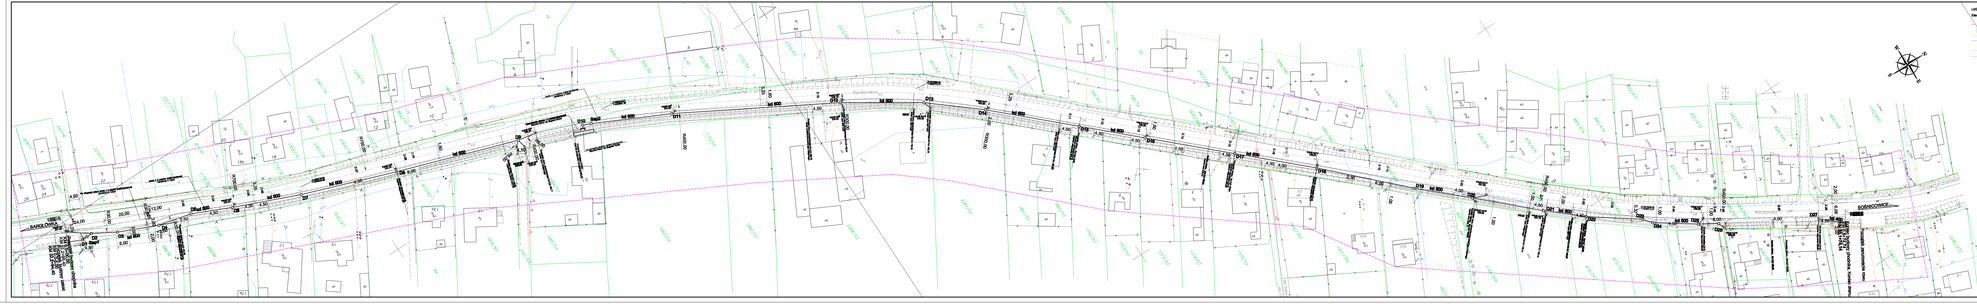
BARGŁOWY
SOBIECHOWICE
Obiekt B05
Obiekt B06
Obiekt B07
Obiekt B08
Obiekt B09
Obiekt B10
Obiekt B11
Obiekt B12
Obiekt B13
Obiekt B14
Obiekt B15
Obiekt B16
Obiekt B17
Obiekt B18
Obiekt B19
Obiekt B20
Obiekt B21
Obiekt B22
Obiekt B23
Obiekt B24
Obiekt