


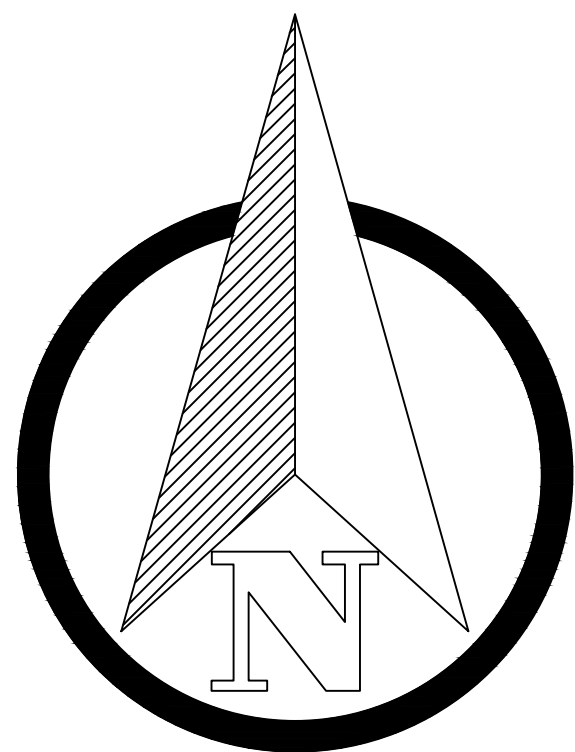

Legenda

Projektowana palisada




Projektowane korytko ściekowe



Projektowane utwardzenie terenu



Projektowane barierka ochronna

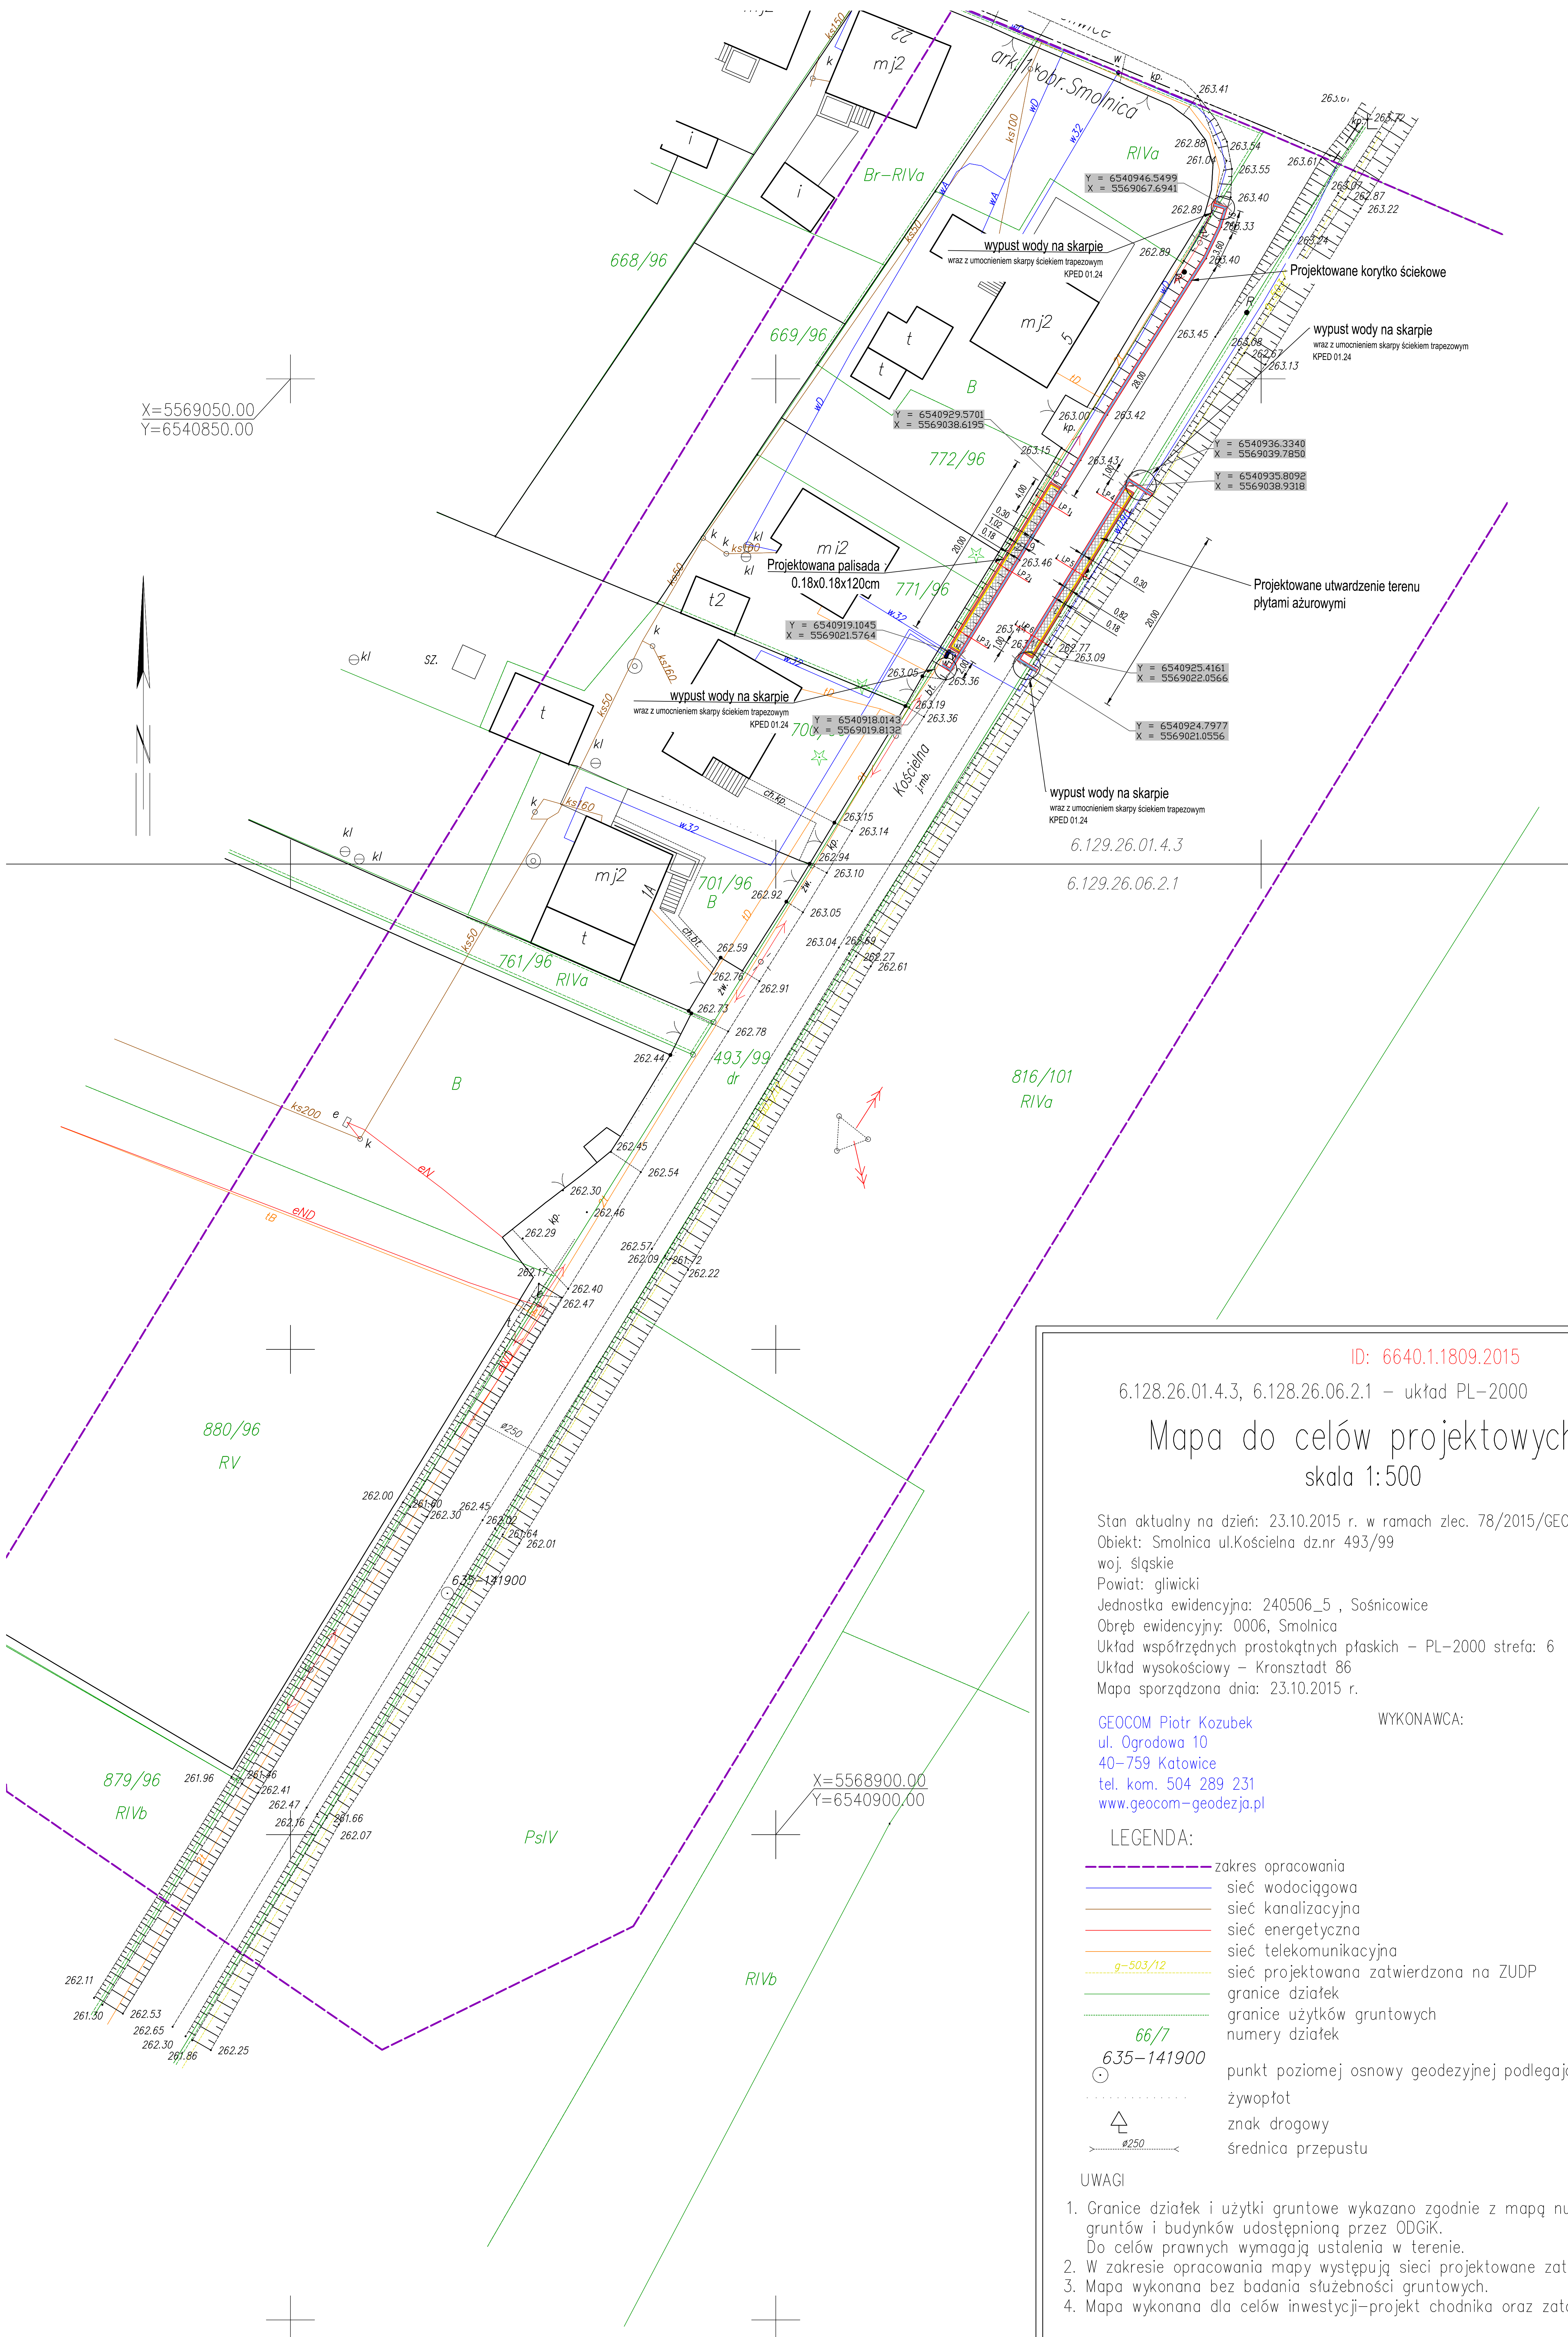

ID: 6640.1.1809.2015

6.128.26.01.4.3, 6.128.26.06.2.1 – układ PL-2000

Mapa do celów projektowych skala 1:500

Stan aktualny na dzień: 23.10.2015 r. w ramach zlec. 78/2015/GEOCOM
Objekt: Smolnica ul.Kościelna dz.nr 493/99
woj. śląskie
Powiat: gliwicki
Jednostka ewidencyjna: 240506_5 , Sośnicowice
Obręb ewidencyjny: 0006, Smolnica
Układ współrzędnych prostokątnych płaskich – PL-2000 strefa: 6
Układ wysokościowy – Kronsztadt 86
Mapa sporządzona dnia: 23.10.2015 r.

GEOCOM Piotr Kozubek
ul. Ogrodowa 10
40-759 Katowice
tel. kom. 504 289 231
www.geocom-geodezja.pl

WYKONAWCA:

LEGENDA:

- zakres opracowania
- sieć wodociągowa
- sieć kanalizacyjna
- sieć energetyczna
- sieć telekomunikacyjna
- sieć projektowana zatwierdzona na ZUDP
- granice działek
- granice użytków gruntowych
- numery działek
- 66/7
- 6.35-141900
- punkt poziomej osnowy geodezyjnej podlegający ochronie
- żywoplot
- znak drogowy
- średnica przepustu

UWAGI

- Granice działek i użytki gruntowe wykazano zgodnie z mapą numeryczną ewidencji gruntów i budynków udostępnioną przez ODGiK.
Do celów prawnych wymagają ustalenia w terenie.
- W zakresie opracowania mapy występują sieci projektowane zatwierdzone na ZUDP.
- Mapa wykonana bez badania słuszności gruntowych.
- Mapa wykonana dla celów inwestycyjnych-projekt chodnika oraz zatoki autobusowej.

 FIRMA "ABS-OCHRONA ŚRODOWISKA" SPÓŁKA Z O.O. ul. Główna 10, 40-001 Katowice	Inwestor: Gmina Sośnicowice 44-192 Sośnicowice ul. Rynek 19				
	Nazwa inwestycji: "Budowa przystanku autobusowego przy drodze nr 28378 w Smolnicy w obrębie skrajnościami ul. Kościelnej i ul. Bogumi - projekt"				
Nazwa rysunku: PZT					
Zespół autorski: Opracował: Tomasz Chwała	Nr uprawnień: 521713	Specjalność: drogowa	Data: 18.02.2015	Podpis:	Data opracowania: 18.02.2015
Przebieg: miejsc. Główna DUBCZYŃSKA	179294	drogowa	18.02.2015	nr rys. 1.0	Skala: 1:500