


Nazwa projektu: Przebudowa sieci wodociągowej wraz z przyłączami w ulicy Kościuszki w Sanoku	Inwestor: SPGK Sp. z o.o. w Sanoku ul. Jana Pawła II 59 38-500 Sanok
Wykonawca: SPGK Sp. z o.o. w Sanoku ul. Jana Pawła II 59 38-500 Sanok	Skala: 1:10 000
Tytuł projektu: Mapa orientacyjna – 2233R ul. Kościuszki	Opracowano: Sanok
Projektant: mgr inż. Stanisław Śmiełana 38-500 Sanok, ul. Stróżowska 20/30 tel. 507 197 851, 15 46 43 817 Upr. budow. Nr A-649-79/83	Wzrost: 1
	Data opracowania: 17.11.2021r.

STAROSTWO POWIATOWE w SANOKU
Wydział Komunikacji i Transportu
38-500 SANOK, Rynek 1



Nazwa projektu: Przebudowa sieci wodociągowej wraz z przyłączami w ulicy Kościuszki w Sanoku	Inwestor: SPGK Sp. z o.o. w Sanoku ul. Jana Pawła II 59 38-500 Sanok Wykonawca: SPGK Sp. z o.o. w Sanoku ul. Jana Pawła II 59 38-500 Sanok
Tytuł projektu: Oznakowanie istniejące – 2233R ul. Kościuszki	Skala: 1:500
Projektant: <i>mgr inż. Stanisław Śmielana</i> 38-500 Sanok, ul. Kościuszki 20/30 tel. 507 197 86, 3 43 817 Upr. budowl. Nr A-649-78/83	Opracowano: Sanok
	Nr. rys.: 2
	Data opracowania: 17.11.2021r.

STAROSTWO POWIATOWE w SANOKU
Wydział Komunikacji i Transportu
38-500 SANOK, Rynek 1

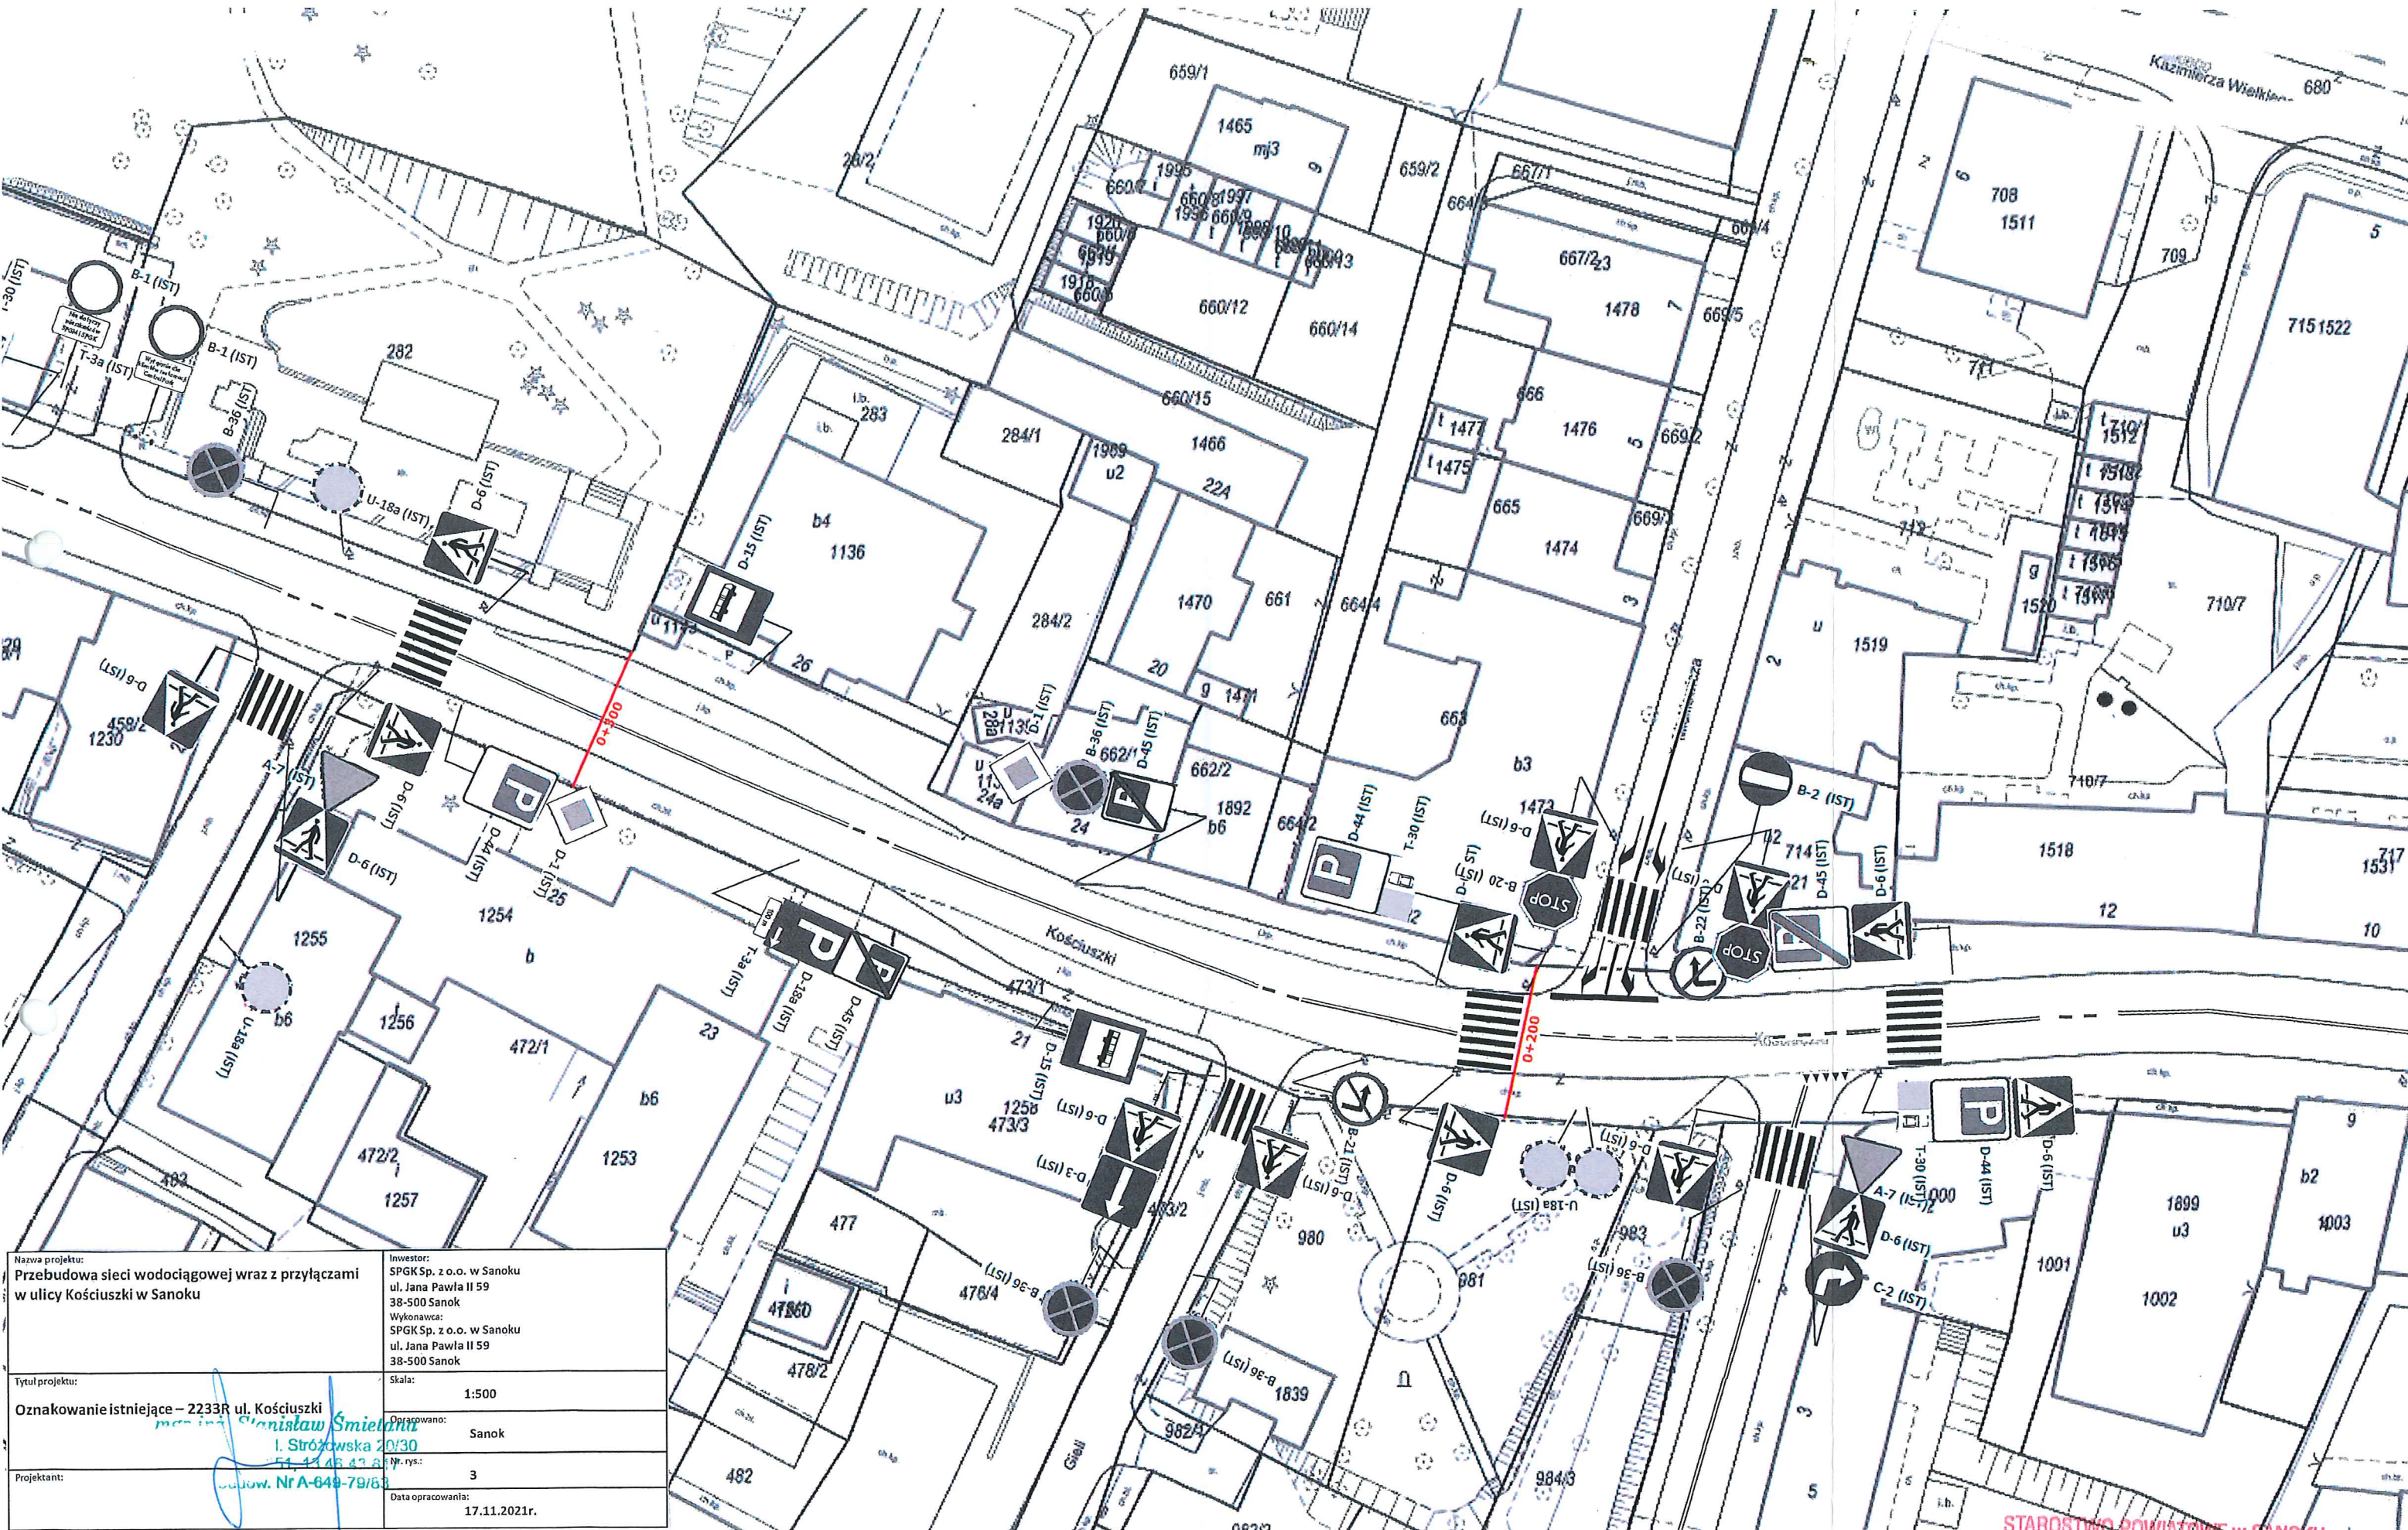


Nazwa projektu: Przebudowa sieci wodociągowej wraz z przyłączami w ulicy Kościuszki w Sanoku	Investor: SPGK Sp. z o.o. w Sanoku ul. Jana Pawła II 59 38-500 Sanok Wykonawca: SPGK Sp. z o.o. w Sanoku ul. Jana Pawła II 59 38-500 Sanok
Tytuł projektu: Oznakowanie istniejące – 2233R ul. Kościuszki	Skala: 1:500
Projektant: <i>Stanisław Smielak</i> I. Stróżowska 20/30 54-444 42 81 ul. Nowa, NrA-649-79/63	Opracowano: Sanok Nr. rys.: 3 Data opracowania: 17.11.2021r.

STAROSTWO POWIATOWE w SANOKU
Wydział Komunikacji i Transportu
38-500 SANOK, Rynek 1


Zastosowane oznakowanie ETAPU I należy zastosować również w pozostałych ETAPACH, roboty wykonywane będą tylko po prawej stronie jezdni

W trakcie wykonywania robót (zamknięcie prawej strony jezdni) robotami kierować będą odpowiednio oznakowani i uprawnieni pracownicy

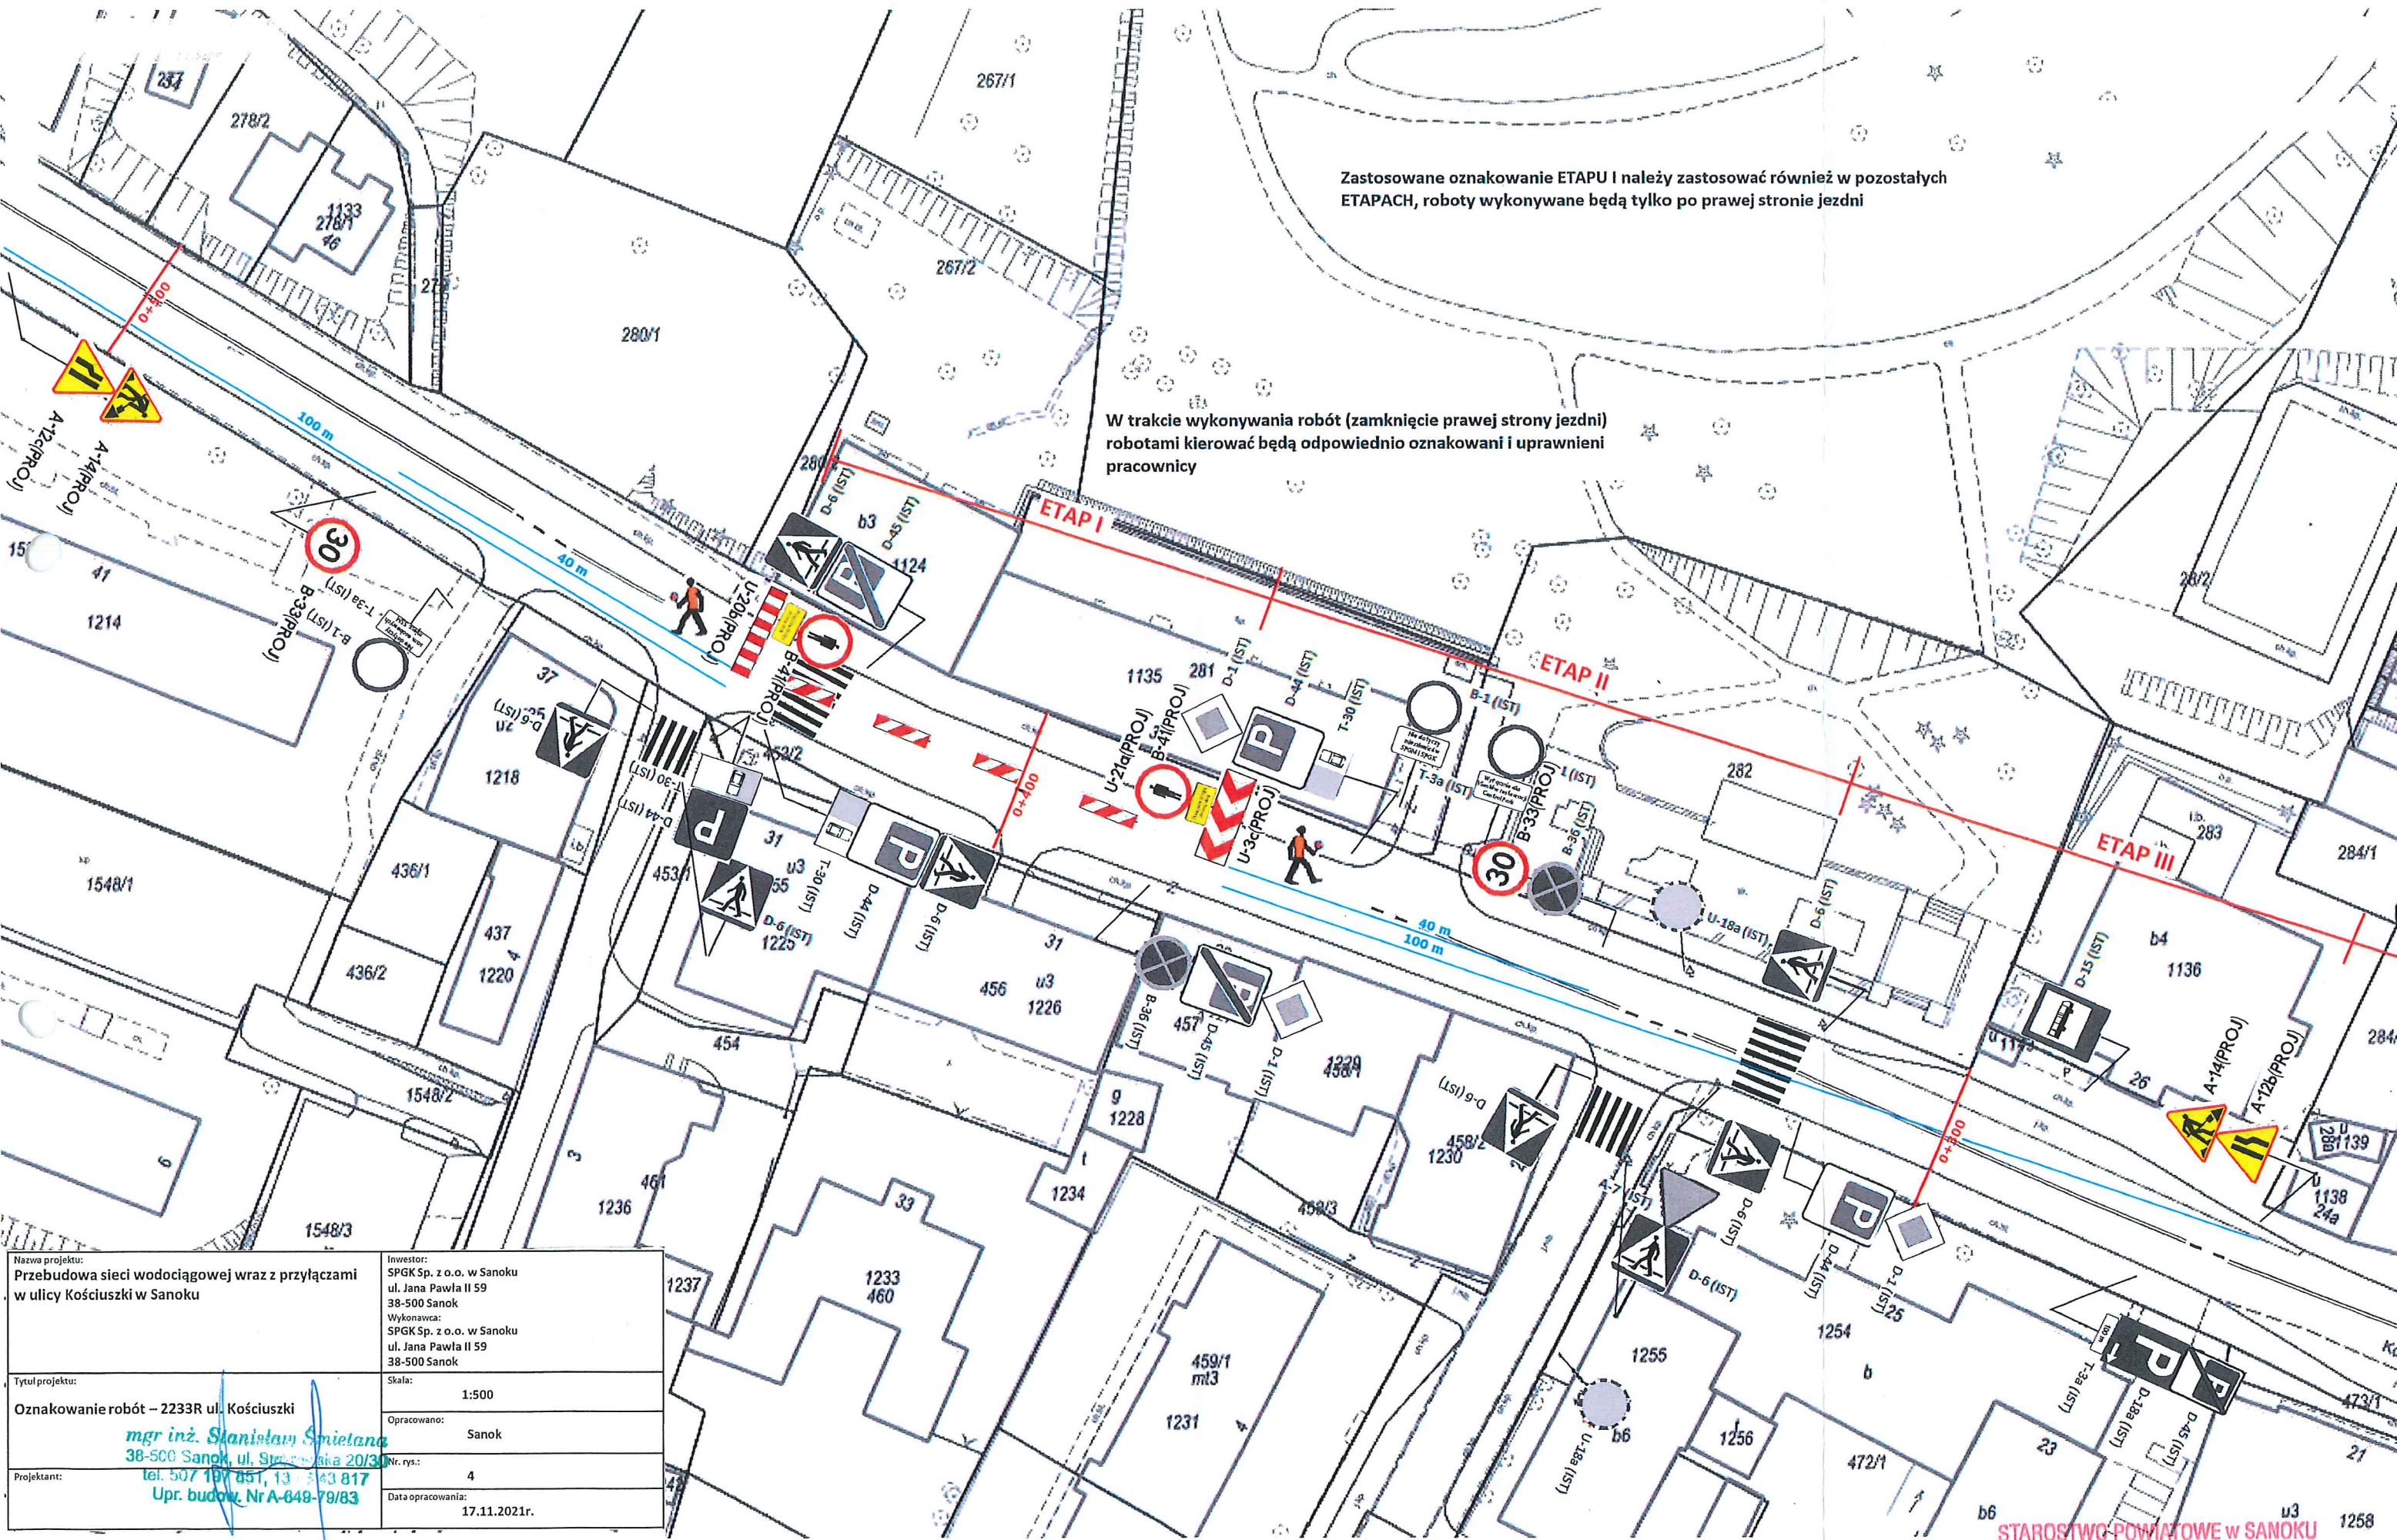

Nazwa projektu: Przebudowa sieci wodociągowej wraz z przyłączami w ulicy Kościuszki w Sanoku	Investor: SPGK Sp. z o.o. w Sanoku ul. Jana Pawła II 59 38-500 Sanok
Tytuł projektu: Oznakowanie robót – 2233R ul. Kościuszki	Wykonawca: SPGK Sp. z o.o. w Sanoku ul. Jana Pawła II 59 38-500 Sanok
mgr inż. Stanisław Smetana 38-500 Sanok, ul. Słowackiego 20/3 tel. 507 197 851, 13 643 817 Upr. budowl. Nr A-649-79/83	Skala: 1:500
Projektant:	Opracowano: Sanok
	Nr. rys.: 4
	Data opracowania: 17.11.2021r.


STAROSTWO POWIATOWE w SANOKU
Wydział Komunikacji i Transportu
38-500 SANOK, Rynek 1

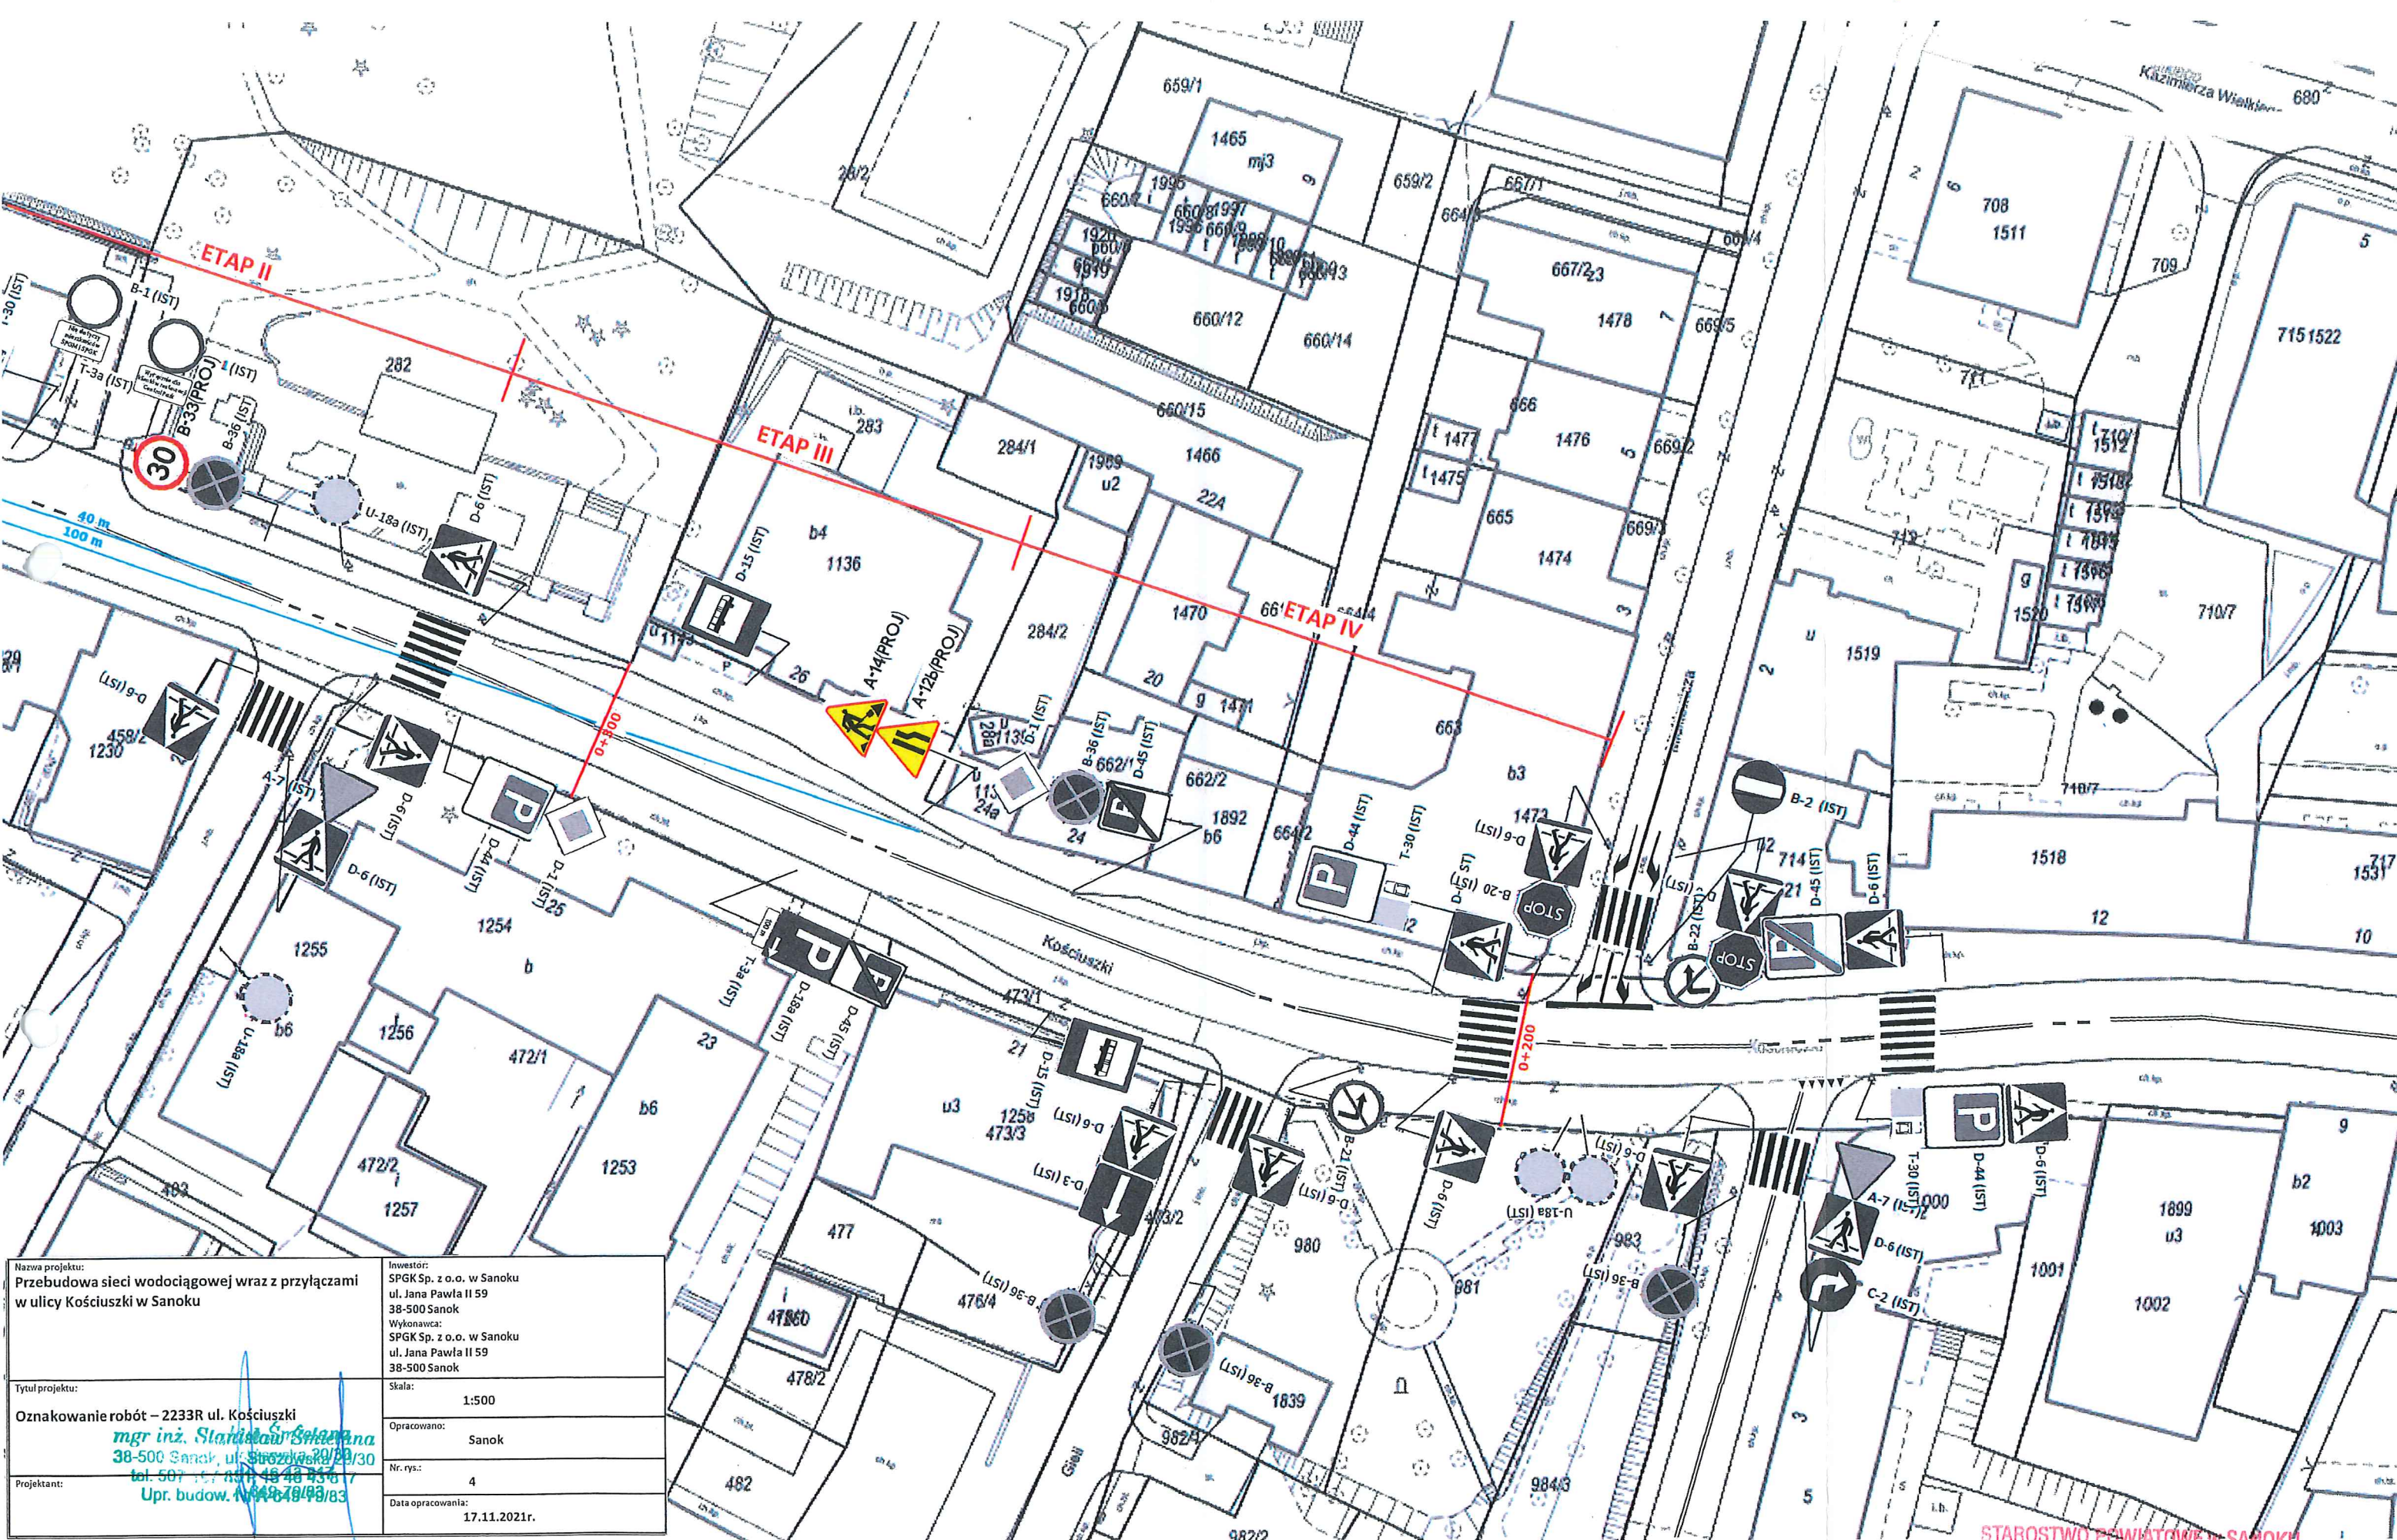

Nazwa projektu: Przebudowa sieci wodociągowej wraz z przyłączami w ulicy Kościuszki w Sanoku	Investor: SPGK Sp. z o.o. w Sanoku ul. Jana Pawła II 59 38-500 Sanok
Tytuł projektu: Oznakowanie robót – 2233R ul. Kościuszki	Wykonawca: SPGK Sp. z o.o. w Sanoku ul. Jana Pawła II 59 38-500 Sanok
Projektant: <i>mgr inż. Stanisław Smetana</i> 38-500 Sanok, ul. Sirozińska 20/20/30 tel. 507 44 44 44, 48 48 43 61 7 Upr. budowl. nr 44849/93/83	Skala: 1:500
	Opracowano: Sanok
	Nr. rys.: 4
	Data opracowania: 17.11.2021r.

STAROSTWO POWIATOWE W SANOKU
Wydział Komunikacji I Transportu
38-500 SANOK, Rynek 1

Alternatywne oznakowanie w przypadku kierowania ruchem za pomocą sygnalizacji

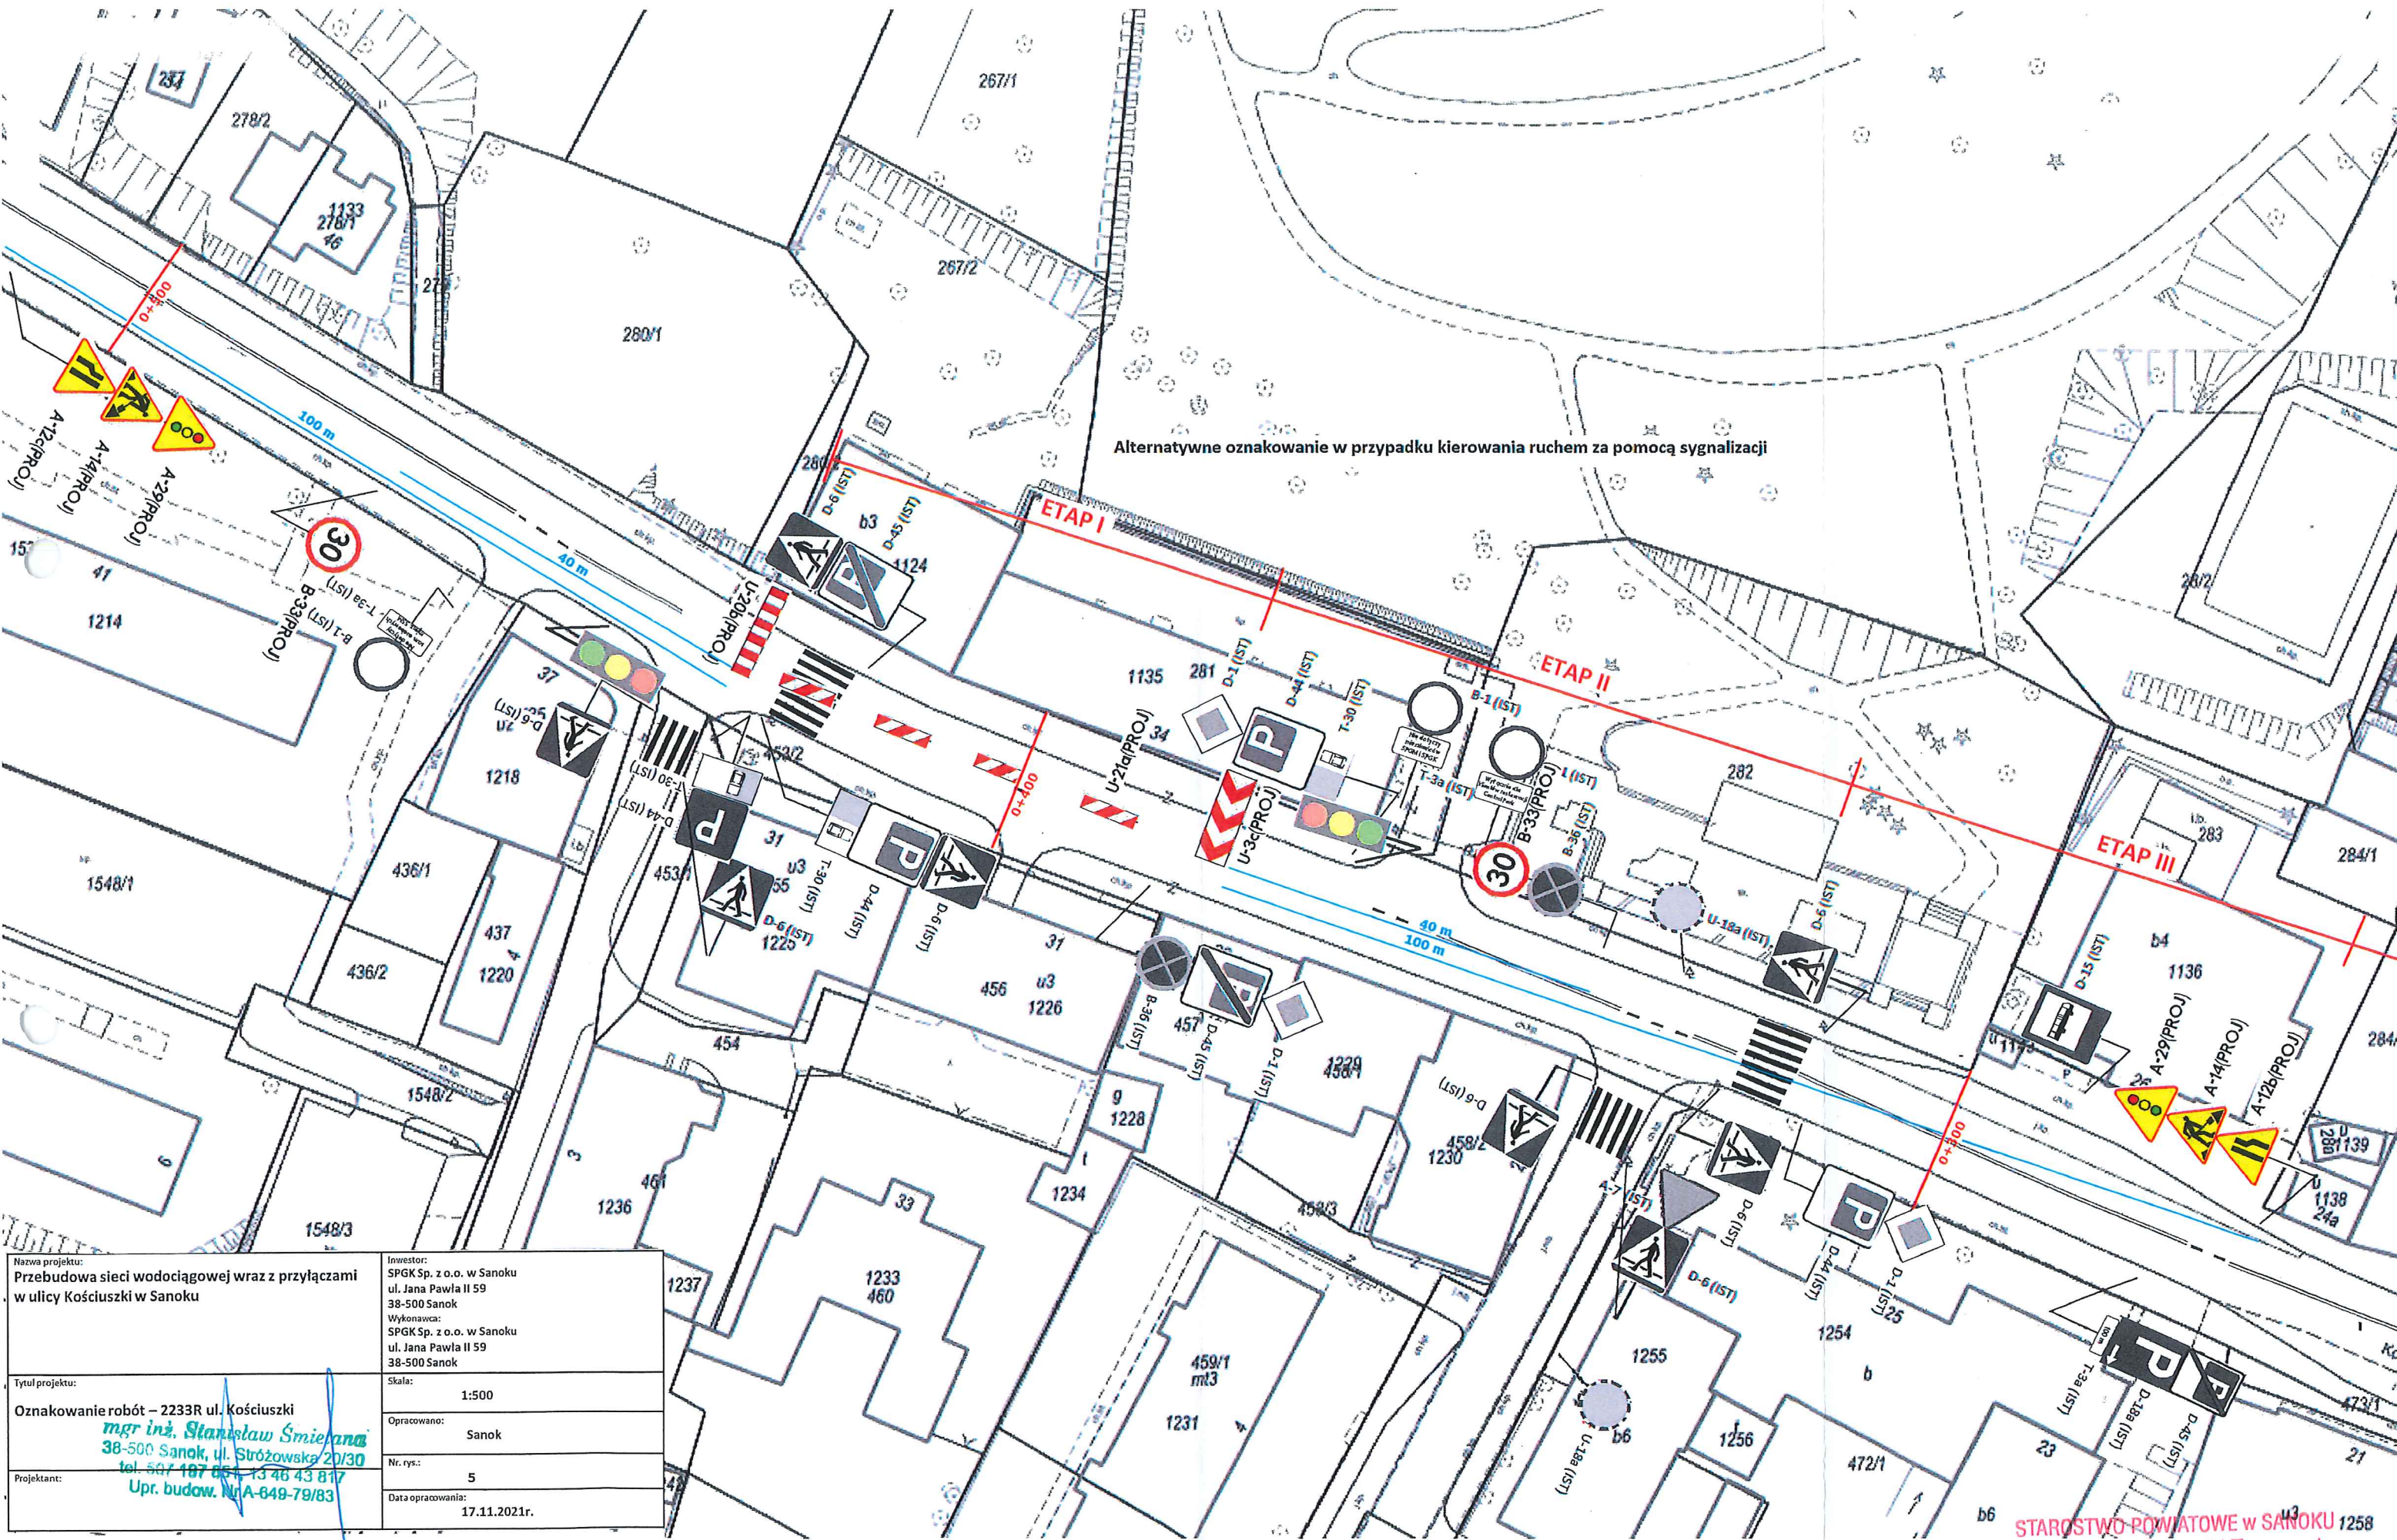

Nazwa projektu: Przebudowa sieci wodociągowej wraz z przyłączami w ulicy Kościuszki w Sanoku	Inwestor: SPGK Sp. z o.o. w Sanoku ul. Jana Pawła II 59 38-500 Sanok Wykonawca: SPGK Sp. z o.o. w Sanoku ul. Jana Pawła II 59 38-500 Sanok
Tytuł projektu: Oznakowanie robót – 2233R ul. Kościuszki <i>mgr inż. Stanisław Śmiechana</i> 38-500 Sanok, ul. Stróżowska 20/30 tel. 507 107 054, 13 46 43 817 Upr. budow. Nr A-649-79/83	Skala: 1:500 Opracowano: Sanok Nr. rys.: 5 Data opracowania: 17.11.2021r.

STAROSTWO POWATOWE w SANOKU 1258
Wydział Komunikacji i Transportu
38-500 SANOK, Rynek 1



Nazwa projektu: Przebudowa sieci wodociągowej wraz z przyłączami w ulicy Kościuszki w Sanoku	Investor: SPGK Sp. z o.o. w Sanoku ul. Jana Pawła II 59 38-500 Sanok Wykonawca: SPGK Sp. z o.o. w Sanoku ul. Jana Pawła II 59 38-500 Sanok
Tytuł projektu: Oznakowanie robót – 2233R ul. Kościuszki	Skala: 1:500
Projektant: <i>mgr inż. Stanisław Szieltana</i> 38-500 Sanok, ul. Stróżowska 20/39 tel. 507 187 851, 13 46 43 817 Upr. budowl. Nr A-649-79/83	Opracowano: Sanok Nr. rys.: 6 Data opracowania: 17.11.2021r.

STAROSTWO POWIATOWE w SANOKU
wydział Komunikacji i Transportu
38-500 SANOK, Rynek 1