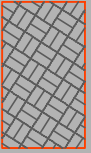
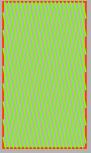


CENTRUM NAUKI GLIWICE

RODZAJE ZAPROPONOWANYCH NAWIERZCHNI	
	KOSTKA BETONOWA WIELKOFORMATOWA LUB PŁYTKA KOLOR GRAFITOWY
	NAMIERZCHNIA DREWNIANA
	KOSTKA GRANITOWA WIERZBOPALWA
	PŁYTKY GRANITOWE 50x50cm
	NAMIERZCHNIA TRAWIASTA – TRAWA Z ROLKI

- a. TABLICA INFORMACYJNA

b. MEBEL MIEJSKI - KOSTKA

c. STOJAK ROWEROWY

d. PERGOLA STALOWA + ZIELEŃ

e. ŁAWKA

e1. ZESPÓŁ - 2 ŁAWKI + STOLIK

e2. ŁAWKA TYPU AMFITEATRALNEGO

f. ZIELEŃ PROJEKTOWANA OSŁONOWA

g. ZIELEŃ PROJEKTOWANA WYSOKA

h. WYSTAWA KWIATY SEZONOWE

(n)t. TABLICA INFORM. DLA DANEGO URZĄDZENIA

ZLOKALIZOWANA PRZY DANYM URZĄDZENIU

1. Urządzenie nr I. (Ksylofon)

2. Urządzenie nr II. (Szumiące rury)

3. Urządzenie nr III. (Armata powietrzna)

4. Urządzenie nr IV. (Gong)

5. Urządzenie nr V. (Telefon paraboliczny)


6. Urządzenie nr VI. (Telefon akustyczny)

7. Urządzenie nr VII. (Spóźniony dźwięk)

8. Urządzenie nr VIII. (Organy rurowe)

9. Urządzenie nr IX. (Ściół radiowy)

10. Urządzenie nr X. (Symulator operatora kamery)

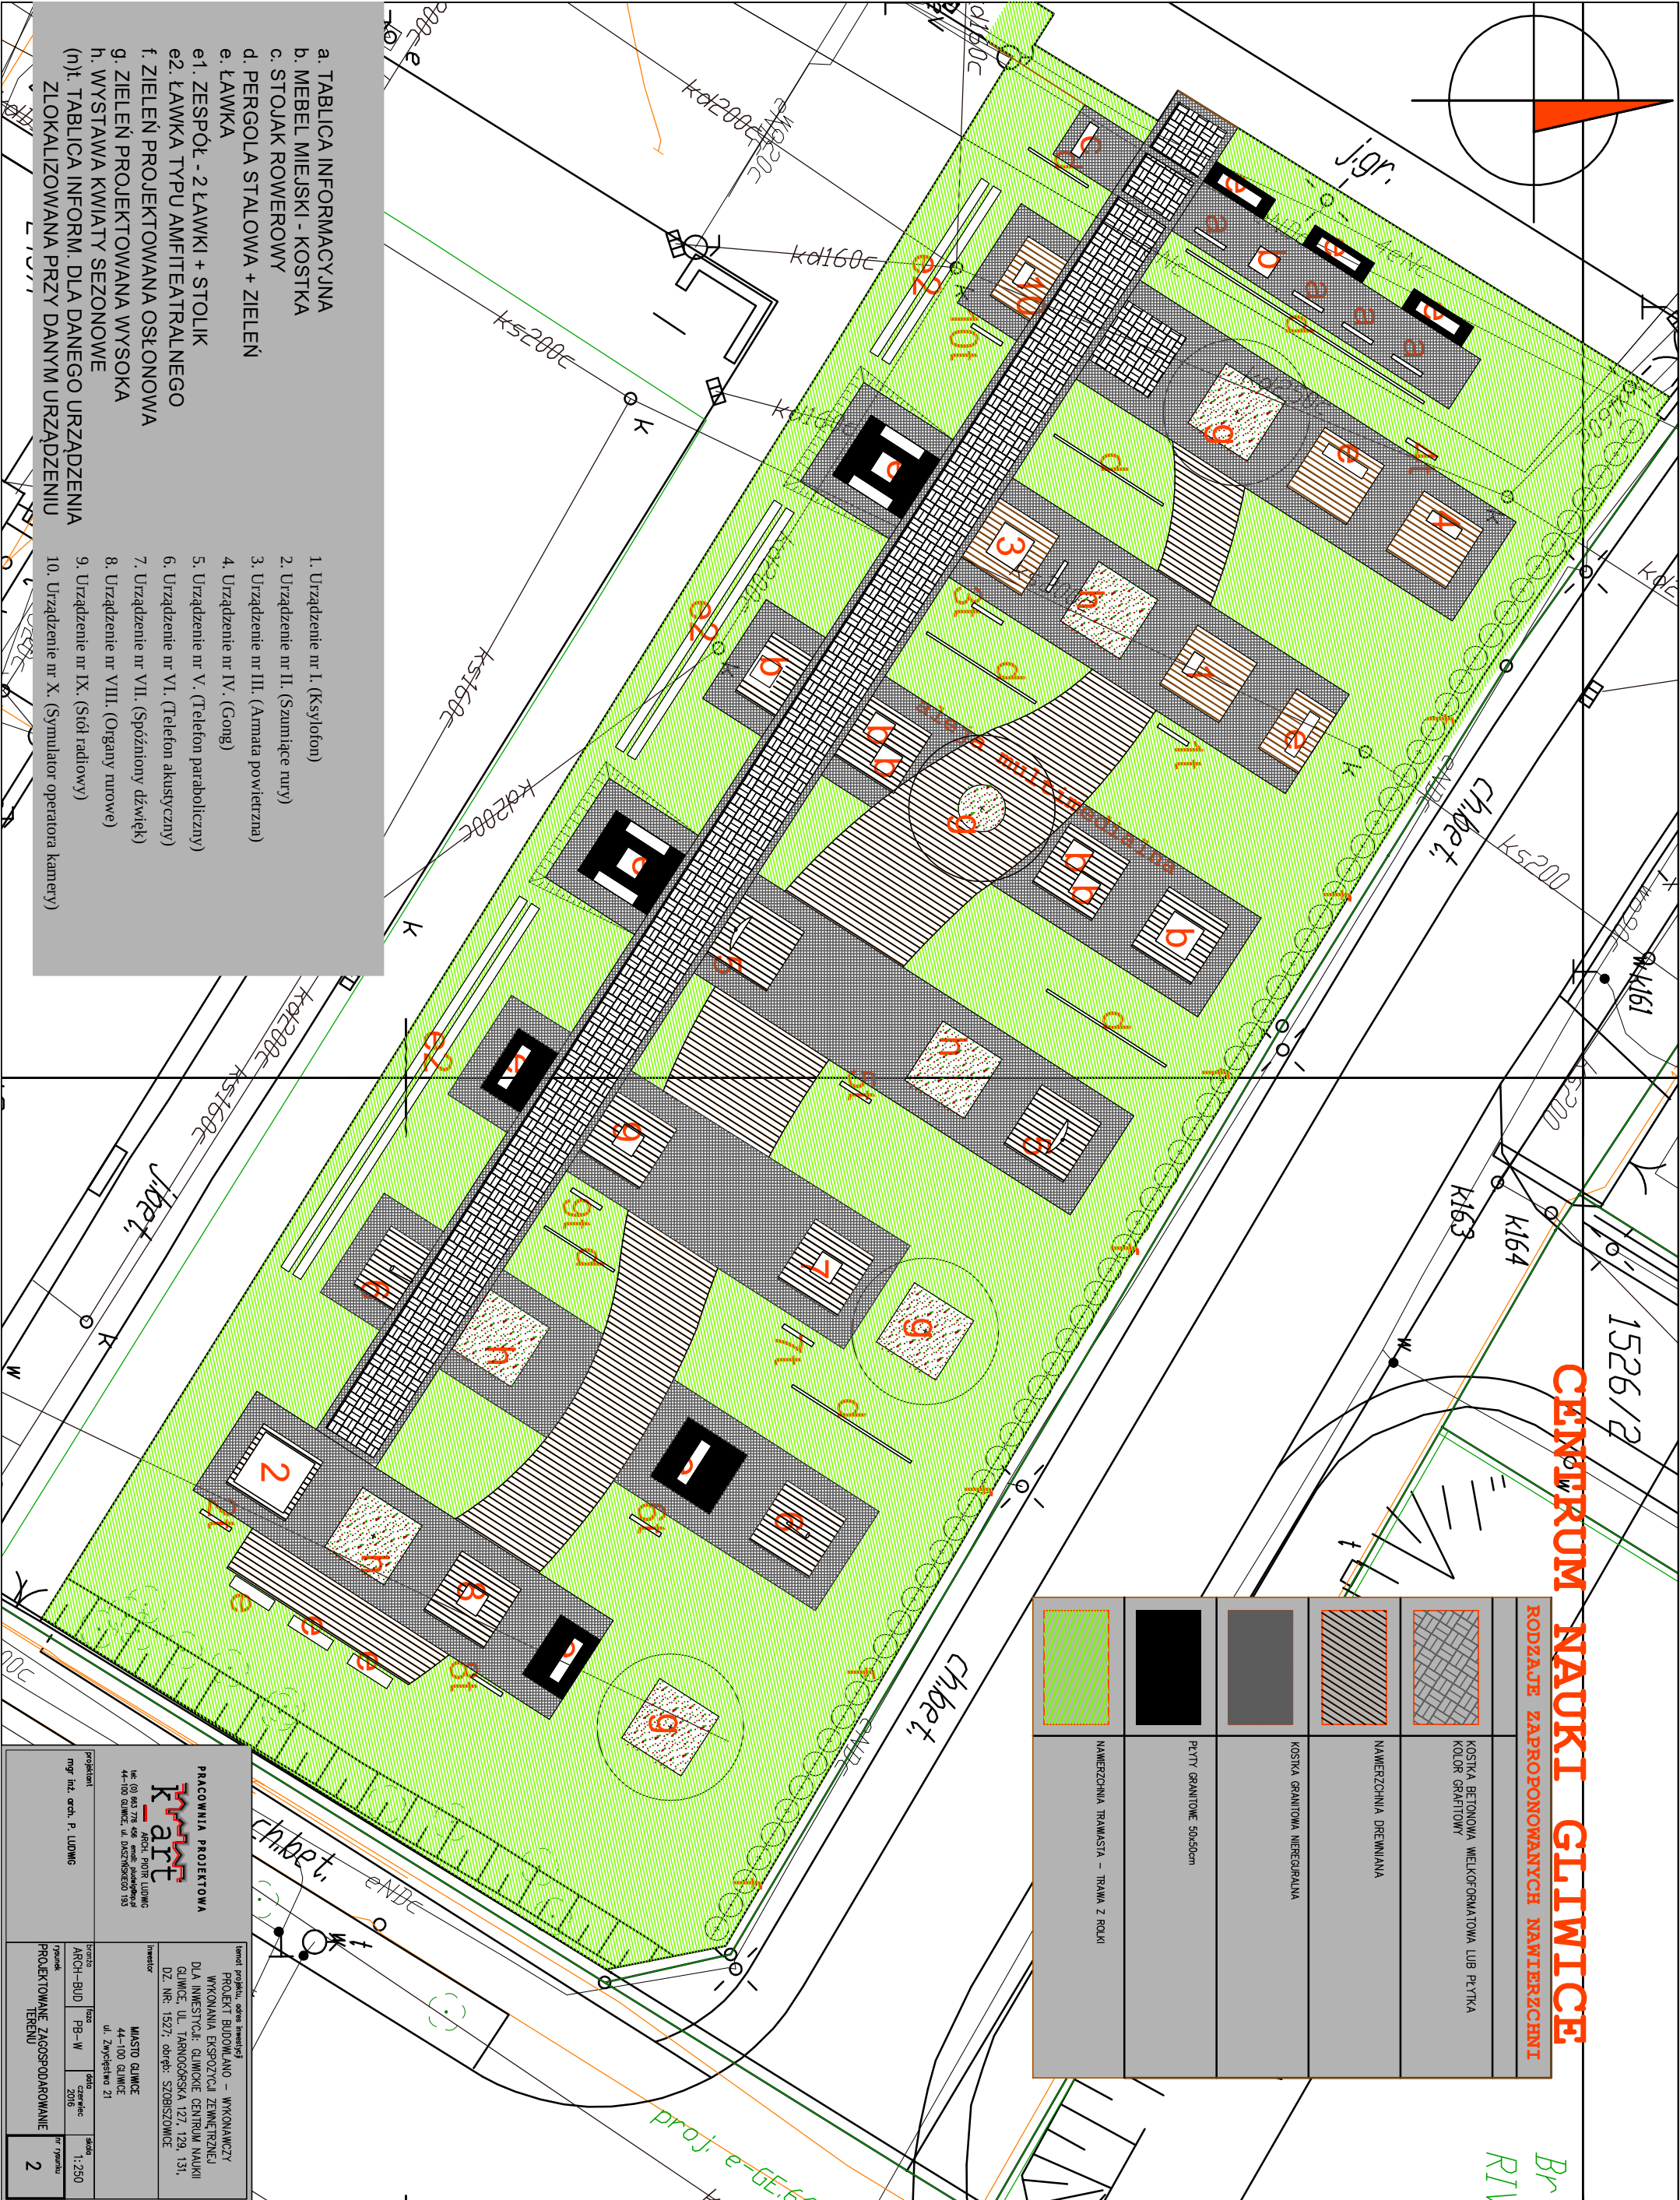

PRACOWNIA PROJEKTOWA



ARCH. PIOTR LUDWIG

tel. (0) 663 778 495, email: piotr.ludwig@k-art.pl

44-100 GŁIWICE, ul. DZISZKOWSKA 183

Umocni projekt, określi inwestycję

PROJEKT BUDOWLANO – WYKONAWCZY

WYKONANIE EKSPERYZU ZIEMNORZĘCZNEGO

DLA INWESTYCJI: GŁIWICKIE CENTRUM NAUKI

GŁIWICE, UL. TARNOGÓRSKA 127, 129, 131,

DZ. NR: 1527; obręb: SZOBISZÓWICE

inwestor

MIASTO GŁIWICE

44-100 GŁIWICE

ul. Zwycięstwa 21

projektant

mgr inż. arch. P. LUDWIG

projekt

ARCH-BUD

tytuł

PROJEKTOWANIE ZAGOSPODAROWANIE TERENU

data

2016

skala

1:250

nr projektu

2