



INWESTYCJA: BUDOWA DRÓG OSIEDLOWYCH W MIEJSCOWOŚCI SZCZUTOWO UL. POLNA I LIPOWA			
IMIE I NAZWISKO	NR UPRZĄDKOWANIA	DATA	PODPISEK
Projektant	Dorota Batnirowska	75/91	11.2006
Projektant			
Opracownik	Tomasz Górny		11.2006
NAZWA RYSUNKU	PROFIL KOLEKTORA NR I		
SKALA	tytuł	stan	data
1 : 100 - 500	PBWF	INSTALACYJNA	2006/03/PBWF/KAN/R3.1
			0

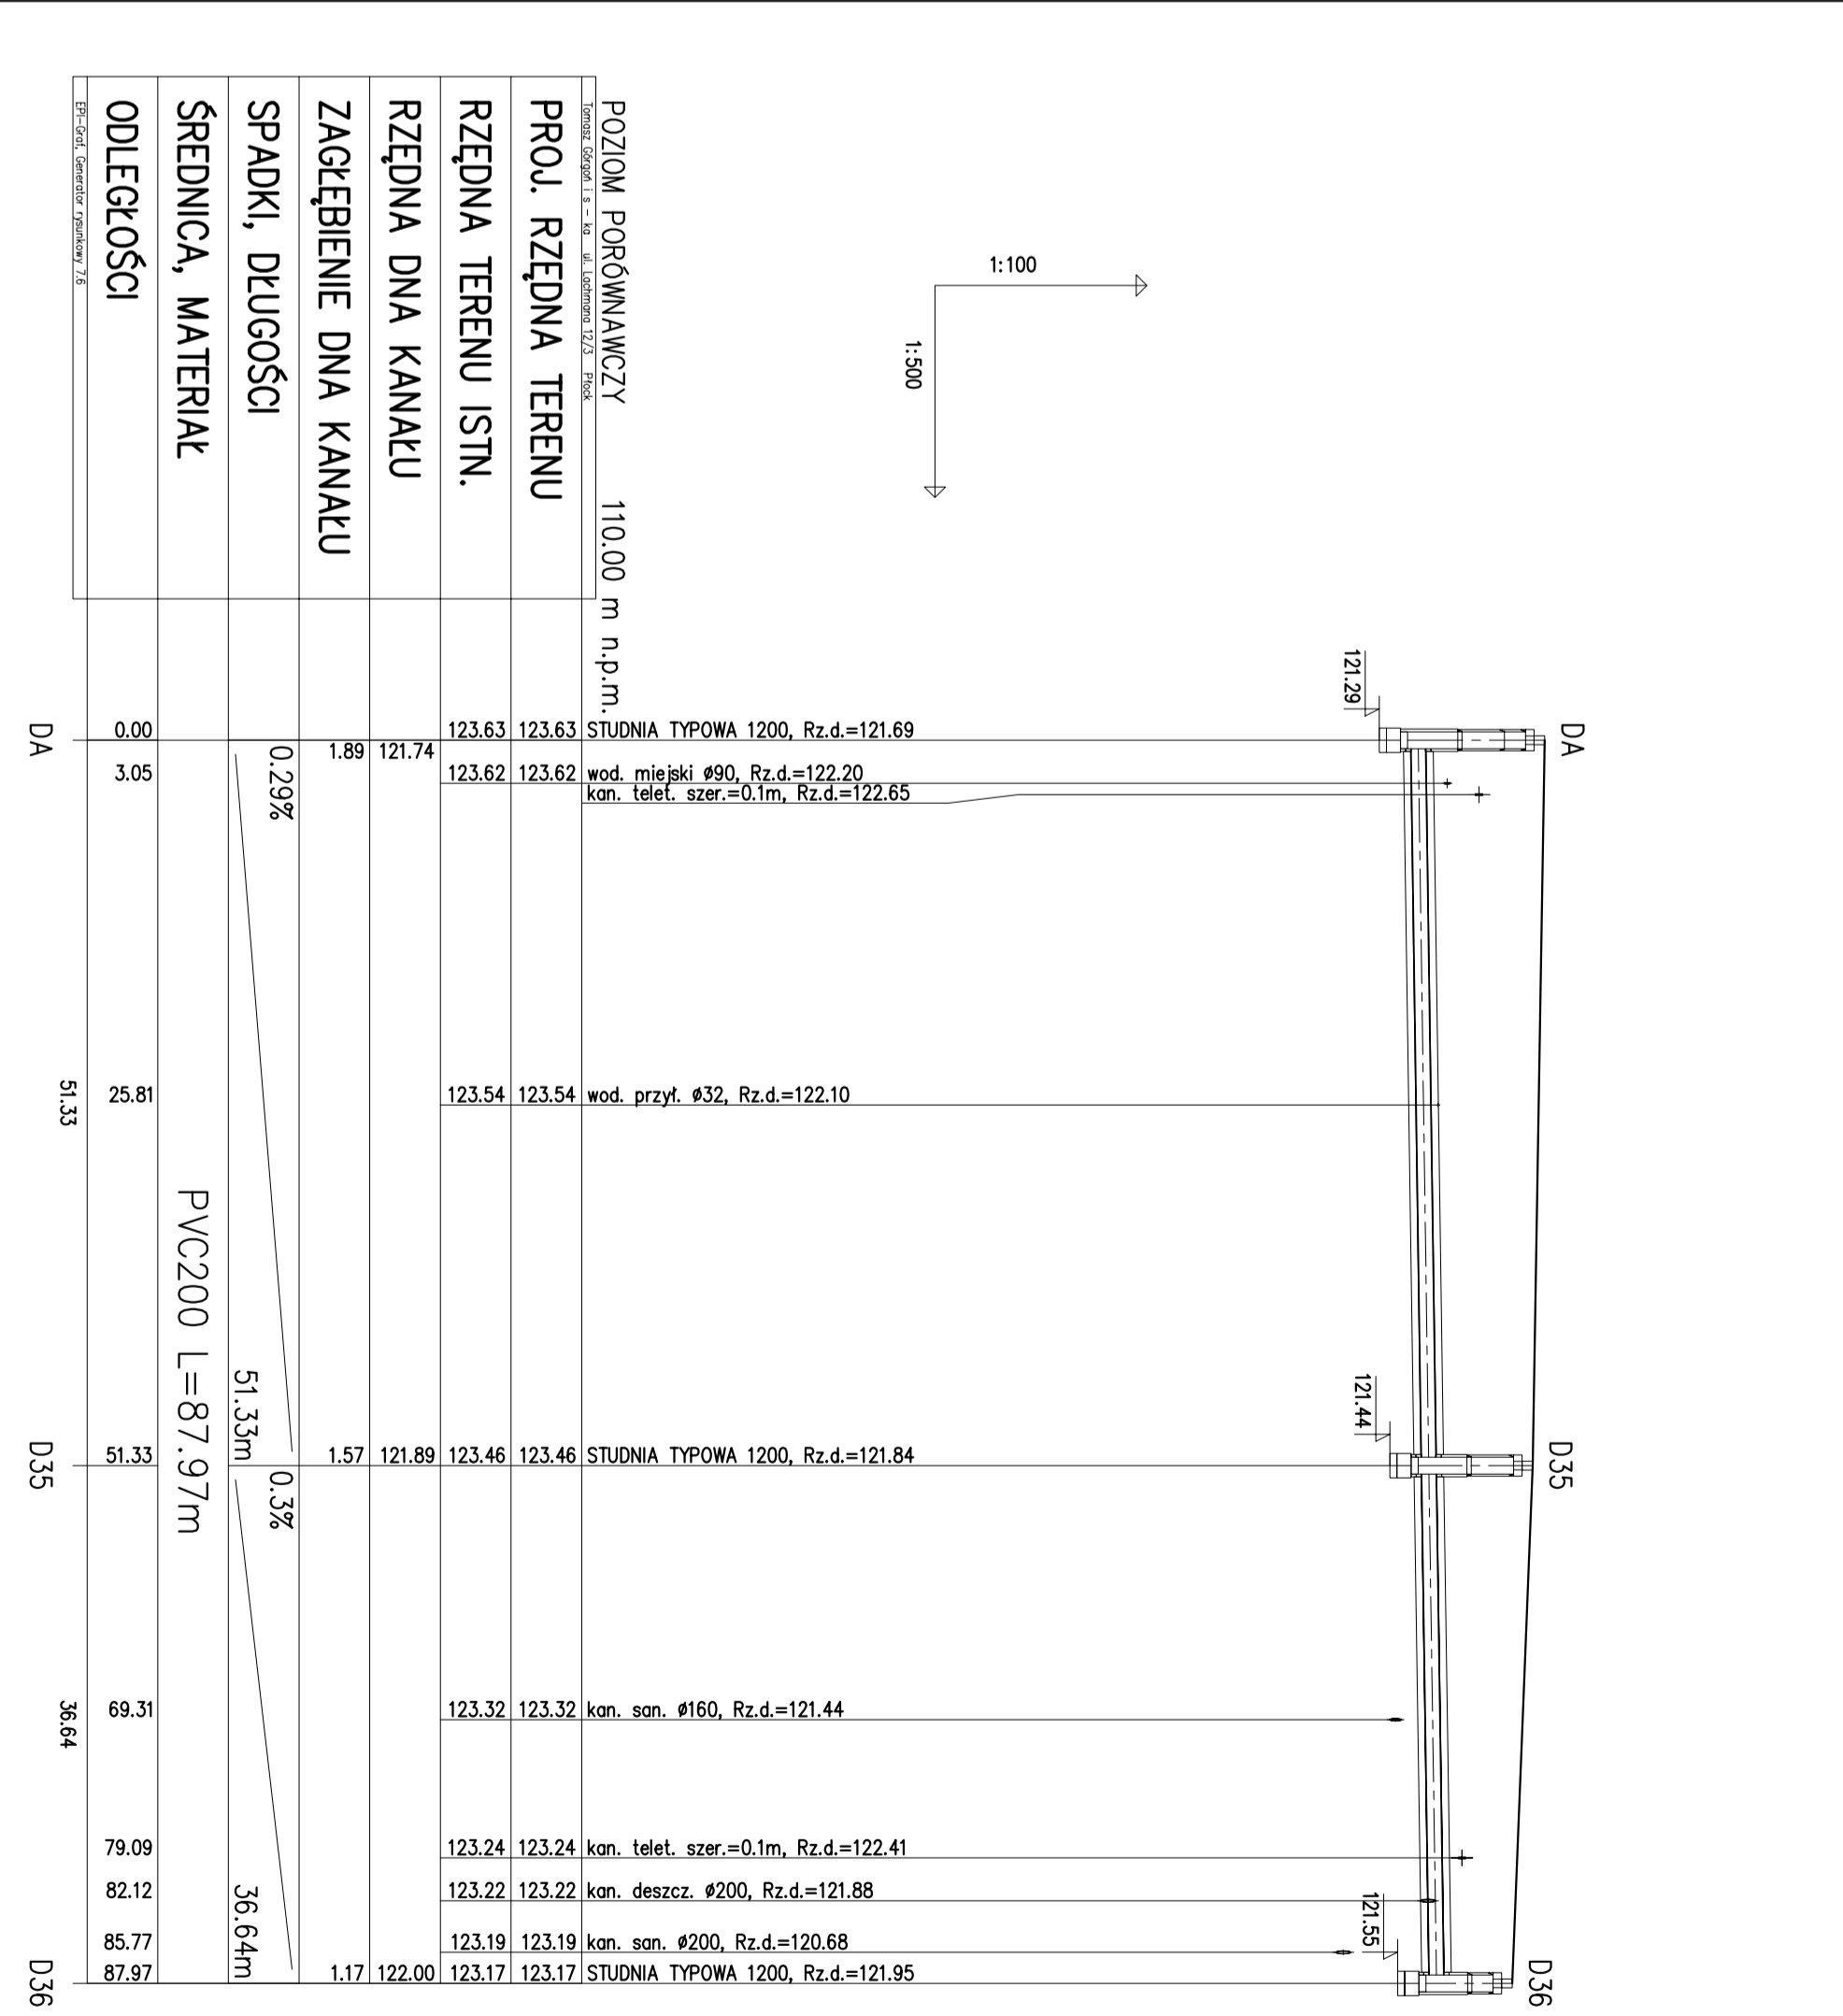

INWESTYCJA: BUDOWA DRÓG OSIEDLOWYCH W MIEJSCOWOŚCI SZCZUTOWO UL. POLNA I LIPOWA			
IMIE I NAZWISKO	NR UPRZĄDKOWANIA	DATA	PODPISEK
Projektant	Dorota Batnirowska	75/91	11.2006
Projektant			
Opracownik	Tomasz Górny		11.2006
NAZWA RYSUNKU	PROFIL KOLEKTORA NR VI		
SKALA	tytuł	stan	data
1 : 100 - 500	PBWF	INSTALACYJNA	2006/03/PBWF/KAN/R3.6
			0

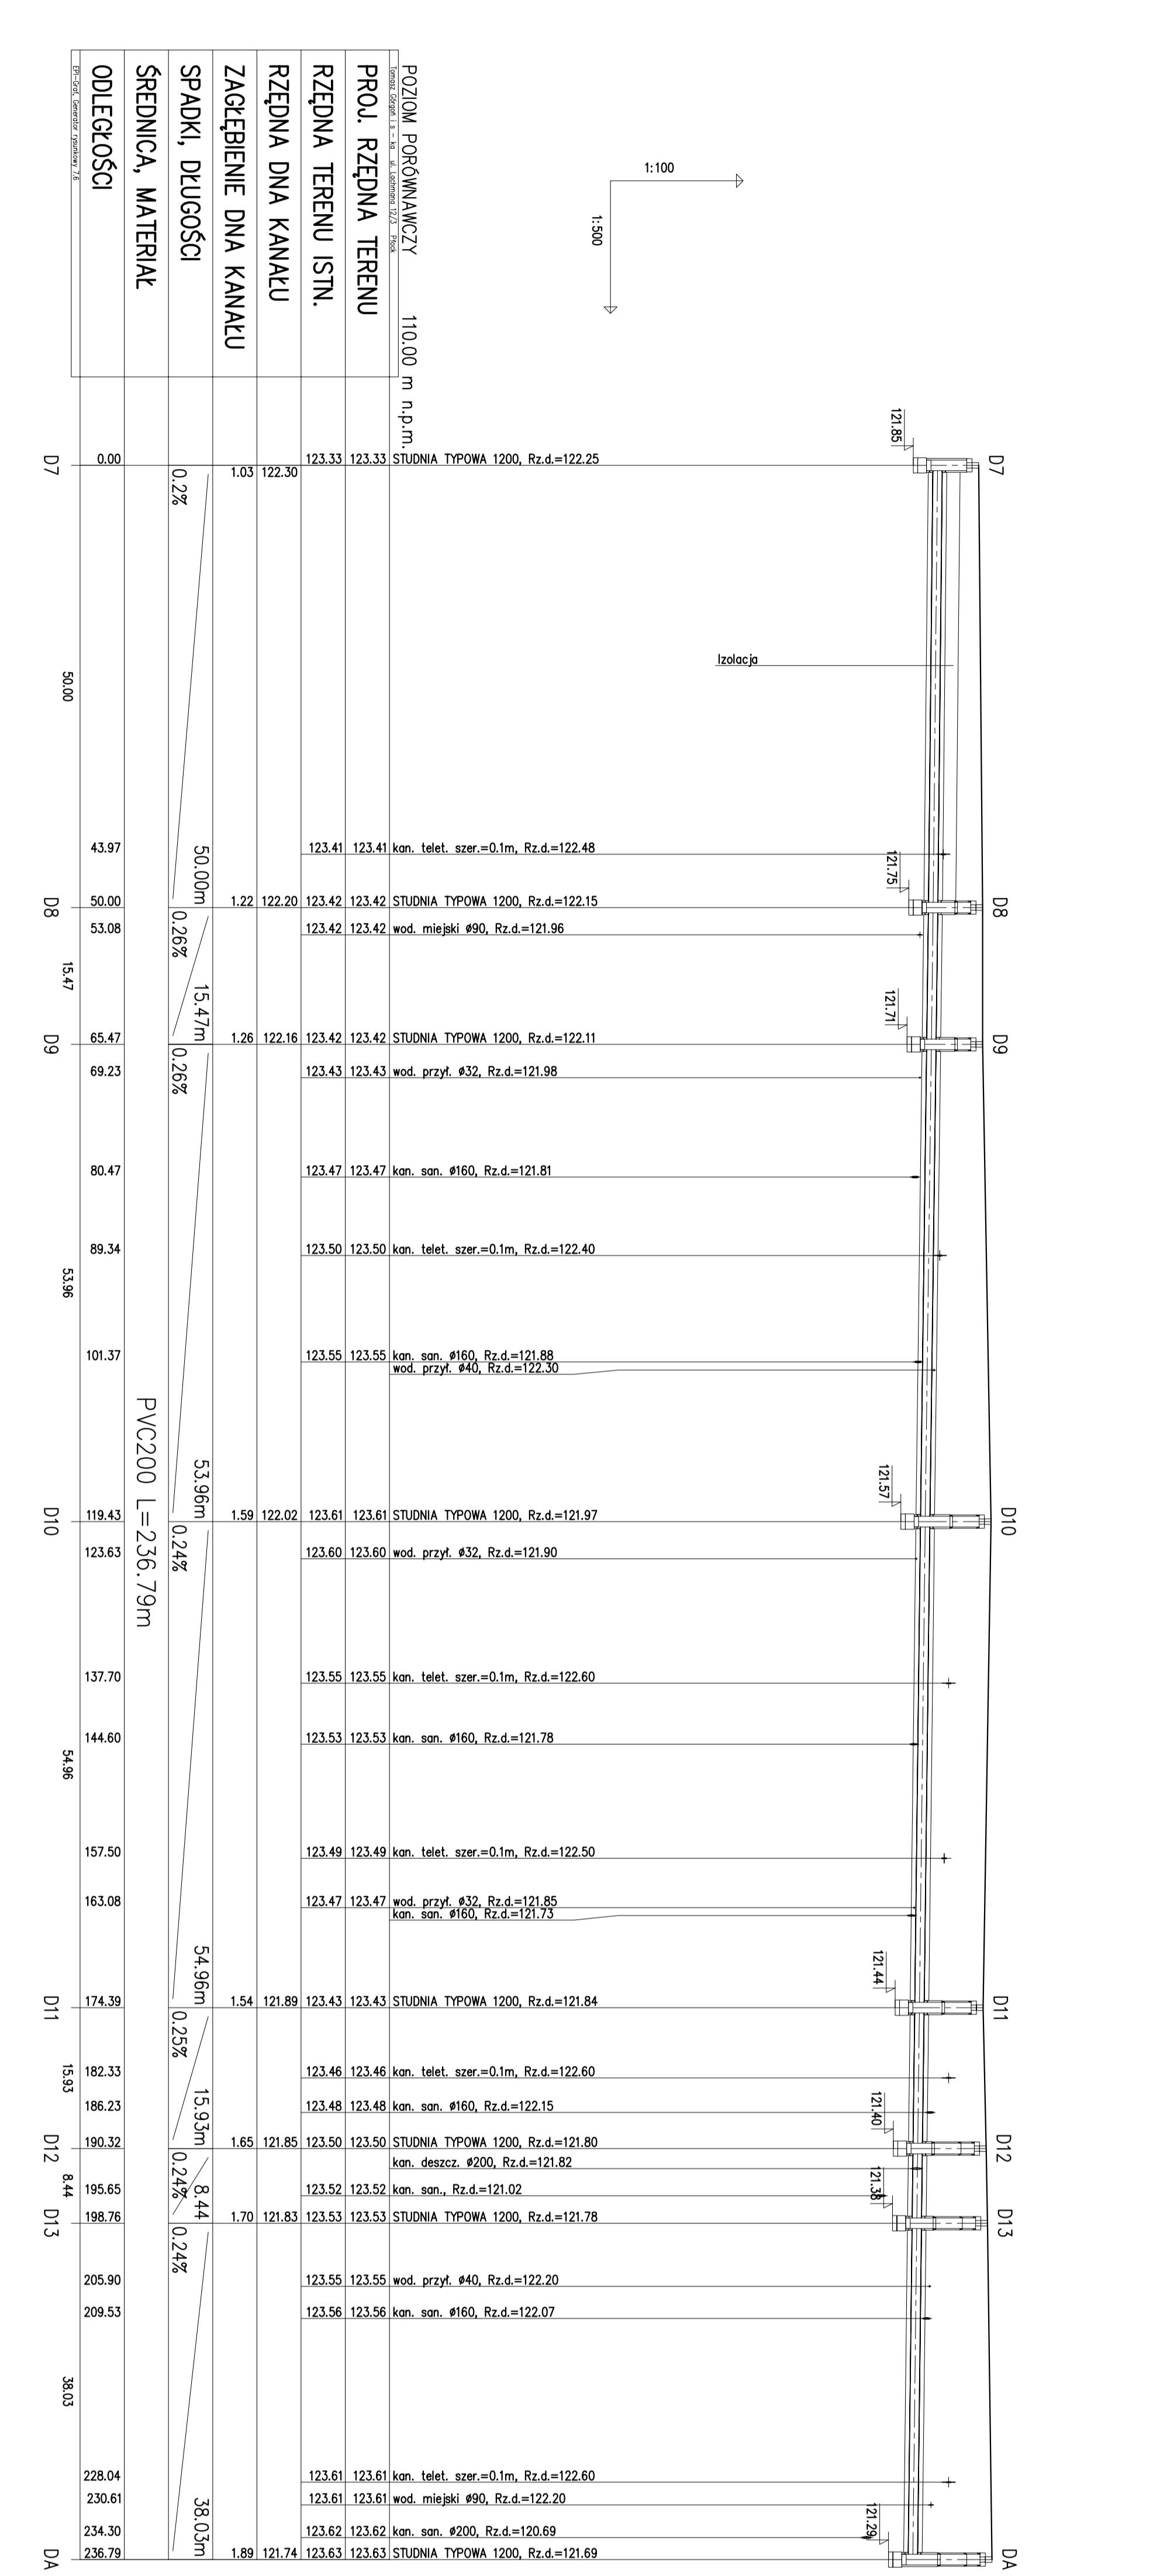

INWESTYCJA: BUDOWA DRÓG OSIEDLOWYCH W MIEJSCOWOŚCI SZCZUTOWO UL. POLNA I LIPOWA			
IMIE I NAZWISKO	NR UPRZĄDKOWANIA	DATA	PODPISEK
Projektant	Dorota Batnirowska	75/91	11.2006
Projektant			
Opracownik	Tomasz Górny		11.2006
NAZWA RYSUNKU	PROFIL KOLEKTORA NR III		
SKALA	tytuł	stan	data
1 : 100 - 500	PBWF	INSTALACYJNA	2006/03/PBWF/KAN/R3.3
			0