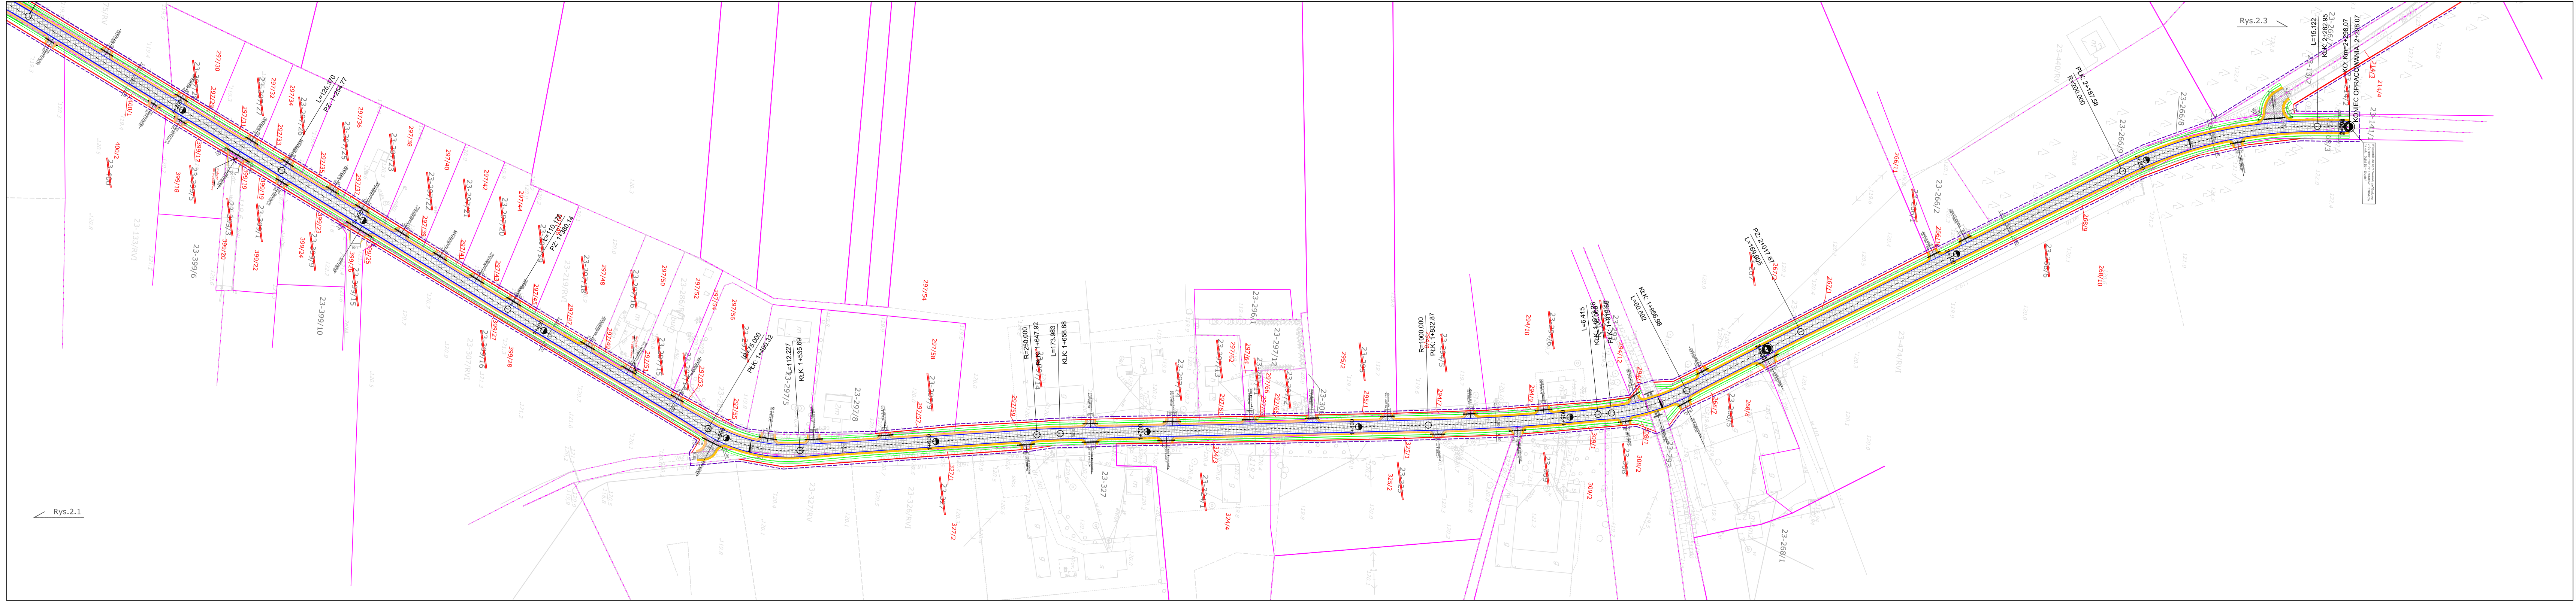
Rys.2.1
L=125.370
PZ: 1+254.77
L=110.176
PZ: 1+380.14
R=75.000
PŁK: 1+490.32
L=112.227
KŁK: 1+535.69
R=250.000
PŁK: 1+647.92
L=173.983
KŁK: 1+658.88
R=1000.000
PŁK: 1+832.87
L=6.415
KŁK: 1+913.28
R=1000.000
PŁK: 1+919.60
L=60.692
KŁK: 1+956.98
PŁK: 2+187.58
R=200.000
Rys.2.3
L=15.122
KŁK: 2+282.95
KO: Km=2+298.07
KONIEC OPRACOWANIA: 2+298.07
1+300
1+500
1+600
1+700
1+800
1+900
2+000
2+200
23-399/6
23-399/10
23-297/5
23-297/8
23-327
23-293
23-266/9
23-266/8
23-141/1
297/54
297/58
294/10
268/8
214/4
Włączenie do opracowania pn"Budowa dróg gminnych nr 370609W i 370610W na odc. Dzikl Bór- Słupia"

LEGENDA

- - - - - -	Linie rozgraniczajace teren inwestycji
—	Projektowana krawędź drogi
—	Projektowane pobocze
—	Projektowany rów przydrożny
—	Granie nowego podziału nieruchomości
—	Istniejace granice nieruchomości
—	Projektowany krawężnik
—	Projektowane obrzeże
▨	Projektowana nawierzchnia jezdni
▨	Projektowana nawierzchnia zjazdów ind., na pole, publicznych i dróg dojazdowych
▨	Projektowany chodnik z kostki bet.
▨	Projektowany parking z kostki bet.
▭	Projektowany przepust
- - - - - -	Projektowane korytka ściekowe
~~12~~	Numer dzialki przed podziałem
12/1	Numer działki po podziale

Firma Projektowo
Usługowa "PROBUD"
09-200 Sierpc, Piaski ul. Lipowa 7
NIP 776-145-56-11
tel. 502-216-713

Nazwa i adres obiektu
Budowa dróg gminnych Karlewo- Słupia (odc. dr. 370609W od km 0+000 do km 2+298,07 i odc. dr. 370622W od km 0+000 do km 2+323,15)

PROJEKT BUDOWLANY

PROJEKT ZAGOSPODAROWANIA TERENU - DR. 307609W

Data opracowania: maj 2013
Rys.nr 2.2
Skala 1:1000

	Imię i nazwisko	Stanowisko	Podpis
1	Piotr Górniak	Projektant	
2	Piotr Pakieła	Asystent projektanta	