


Podlega się zgodność minisekcy kopii z treścią metrum iu podlegającego zosudu geodezyjnego i katogryficznego	145
Organ prowadzący podstwowy zosud geodezyjny i katogryficzny	STAROSTA SIERPECKI
Nazwa metrum iu zosudu	MAPA ZASADNICZA
Identyfikacyjny numer iu zosudu	P.14.27.20.12.409
Data wykonania kopii	09 09 2015
Imię, nazwisko i podpis osoby reprezentującej organ	Dariusz Tomaszewski

ZUP STAROSTY

Dariusz Tomaszewski
 Nie zawiera granic nieruchomości oraz aktualnej sytuacji iu nieruchomości oraz aktualnej sytuacji iu nieruchomości

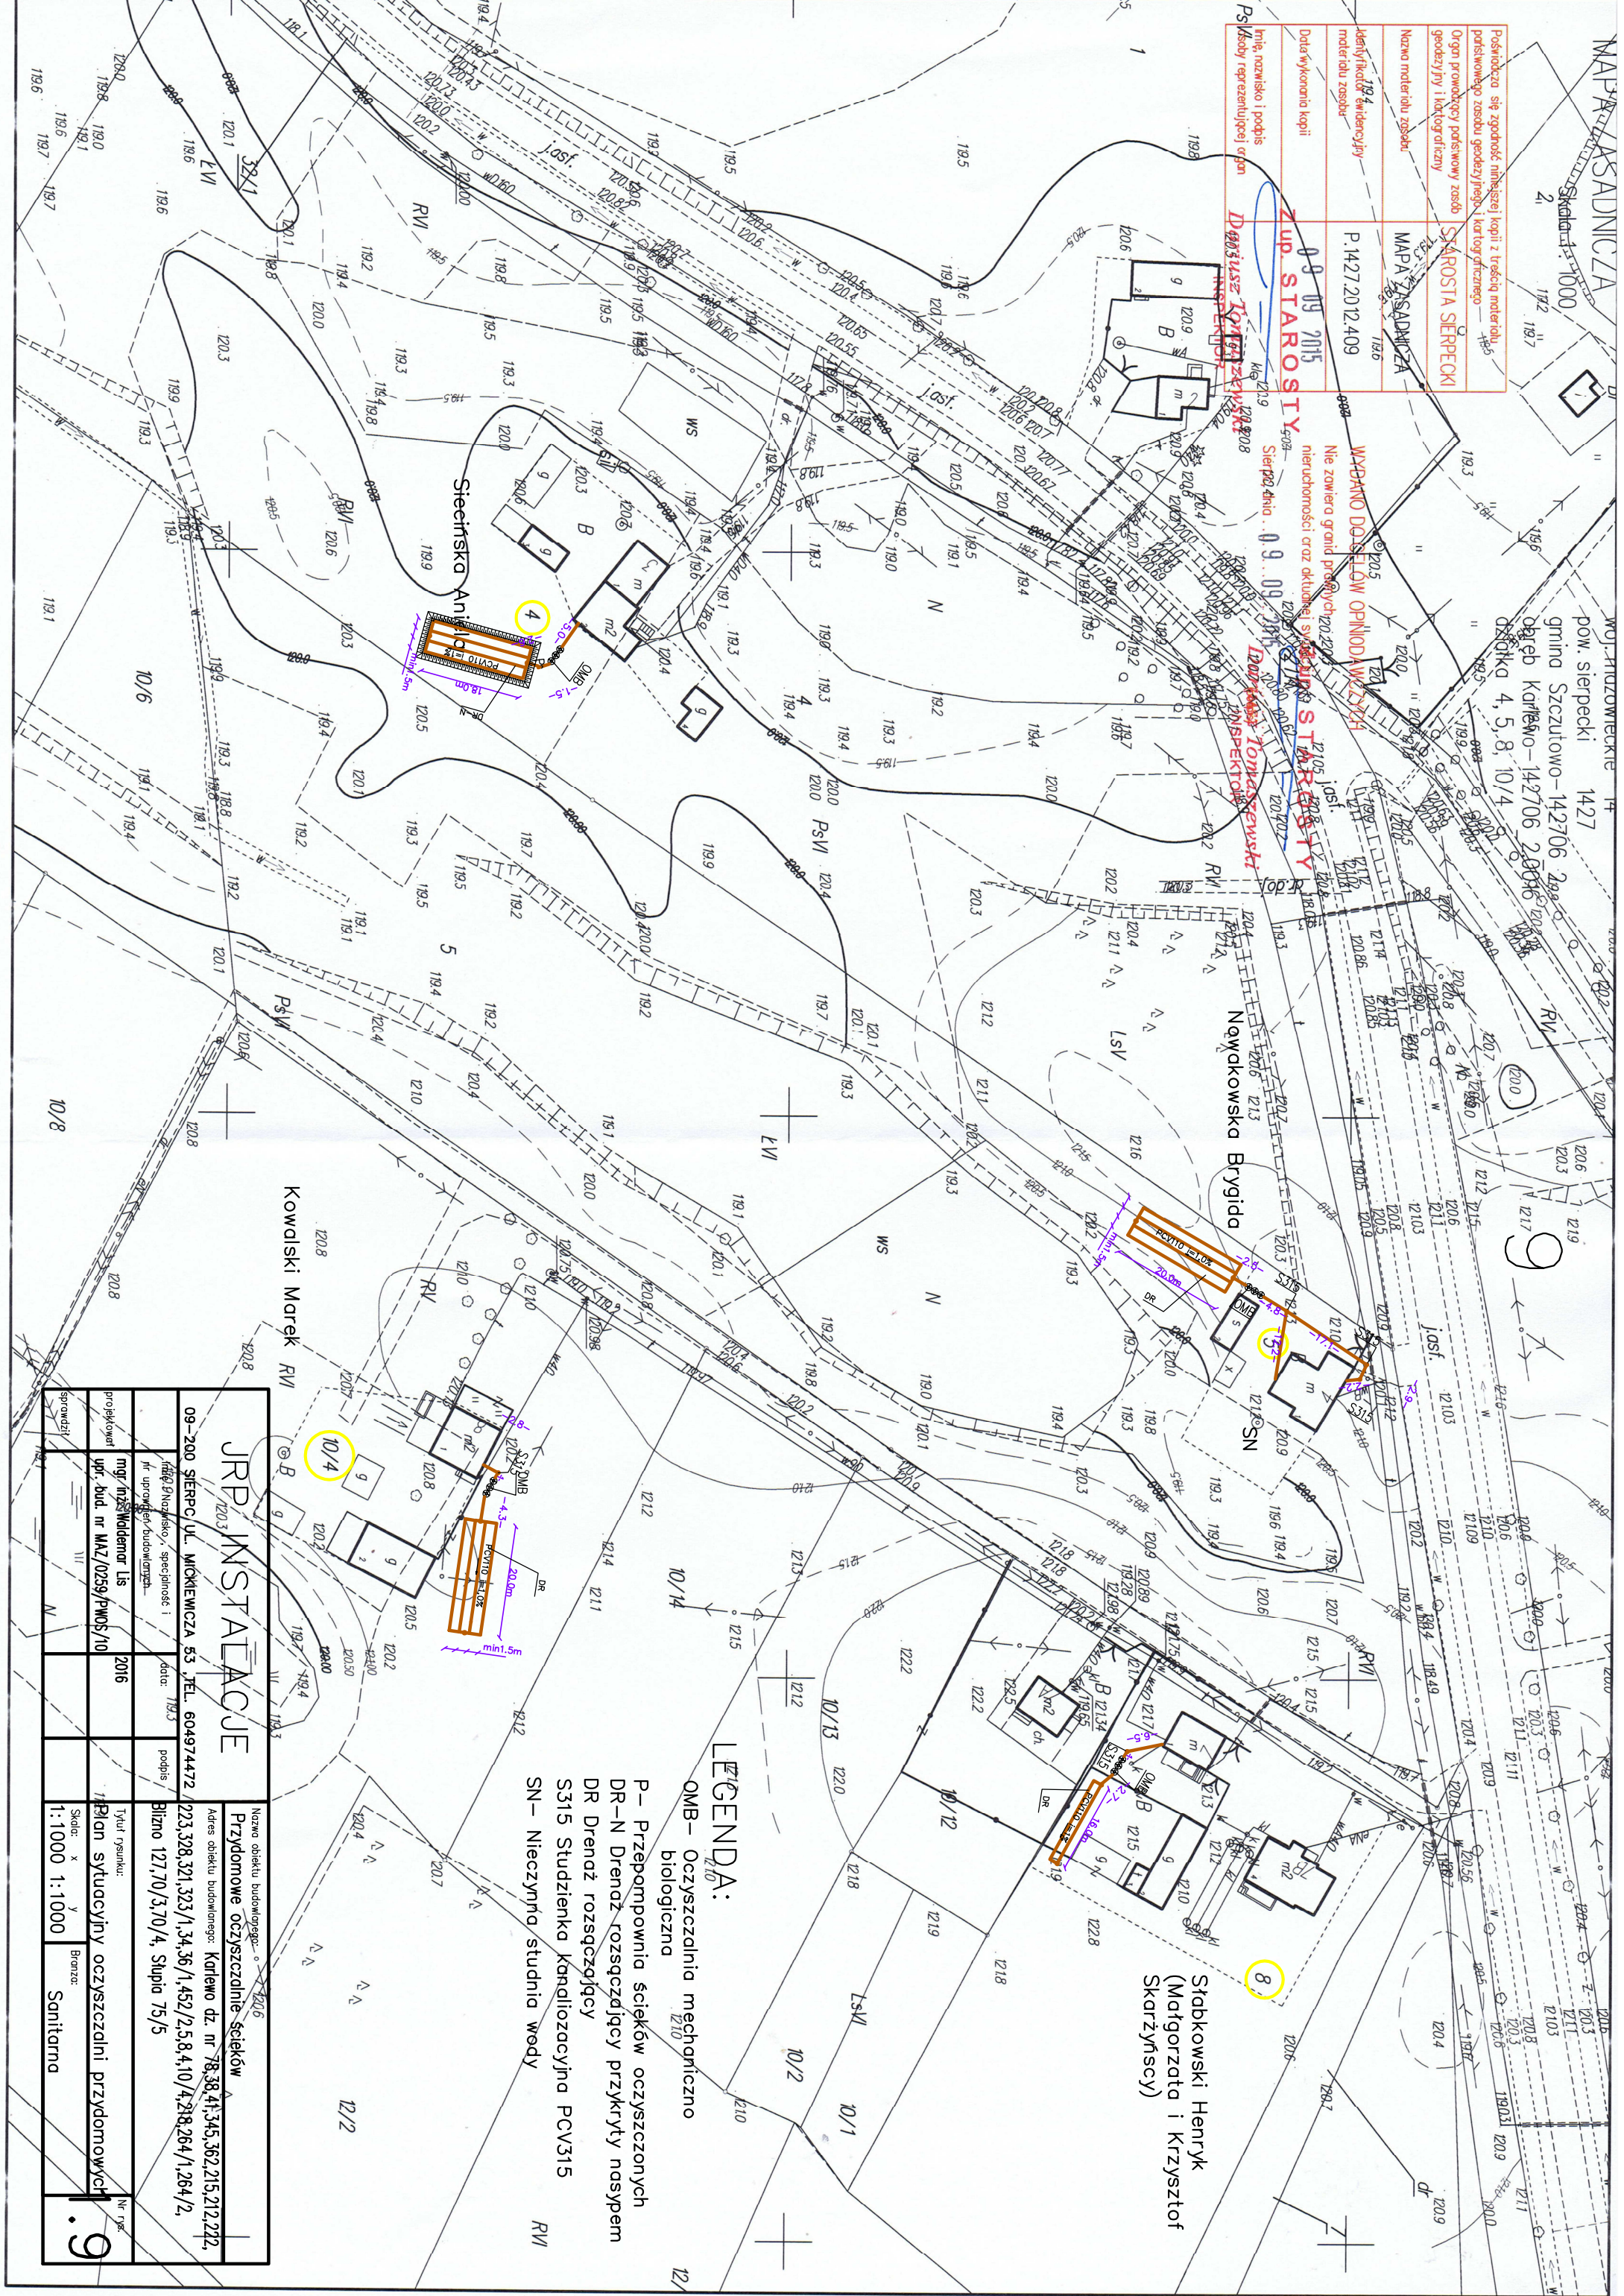

JRP INSTALACJE	
09-200 SIERPC, UL. MICKIEWICZA 53, TEL. 604974472	2016
mgr./inż. Waldemar Lis	
upr. bud. nr MAZ/0259/PWOS/10	
Adres obiektu budowlanego: Kartowo dz. nr 78, 38, 41, 34, 36/1, 45, 2/2, 5, 8, 4, 10/4, 218, 264/1, 264/2.	
Bilzno 127, 70/3, 70/4, Stupia 75/5	
Nazwa obiektu budowlanego: Przydomowe oczyszczalnie ścieków	
Adres obiektu budowlanego: Kartowo dz. nr 78, 38, 41, 34, 36/1, 45, 2/2, 5, 8, 4, 10/4, 218, 264/1, 264/2.	
Bilzno 127, 70/3, 70/4, Stupia 75/5	
Typu rysunku: Plan sytuacyjny oczyszczalni przydomowych	
Skala: 1:1000	1:1000
Branża: Sanitarna	

LEGENDA:

- OMB – Oczyszczalnia mechaniczno biologiczna
- P – Przepompownia ścieków oczyszczonych
- DR – N Drenaz rozsączający przykryty nosystem
- DR – Drenaz rozsączający
- S315 – Studzienka kandydozacyjna PCV315
- SN – Nieczynna studnia wody

Stabkowski Henryk
(Matgorzata i Krzysztof Skarżińscy)