


UWAGI:
 Studzienki – wg rys. szczegółowego.
 Pompownia przydomowa – wg rys. szczegółowego.

PROFILE KANALIZACJI TŁOCZNEJ
PROFIL NR 1
 (z pompowni P1)

"ProEko"				PRZEDSIĘBIORSTWO INŻYNIERSKIE spółka jawna	
INWESTOR GMINA SZCZUTOWO, ul. Lipowa 5					
Nazwa inwestycji "BUDOWA SIECI KANALIZACJI SANITARNEJ NA TERENACH AGNIESZKOWO-LĄZY-GÓJSK GM. SZCZUTOWO"					
Faza	Obiekt			Nr rysunku	
P.B.-W.	KANALIZACJA SANITARNA AGNIESZKOWO-LĄZY-GÓJSK			22	
Skala		Treść rys.		Ilość rys.	
1:200		PROFILE KANALIZACJI TŁOCZNEJ		42	
		PROFIL NR 1 (z pompowni P1)			
Bransza	FUNKCJA	IMIĘ I NAZWISKO	NR UPRAWNIEN	SPECJALNOŚĆ	PODPIS
W-K	Autor proj.	mgr inż. Barbara Lewandowska	KUP/0070/POOS/15	Instalacyjno-inżynierska	
Data	Opracował	inż. Dawid Nocon			
20.06.2016					
Nr archiw.	Sprawdził	inż. Kazimierz Karkowski	KI-II-7342-50/98	Instalacyjno-inżynierska	
731/14					

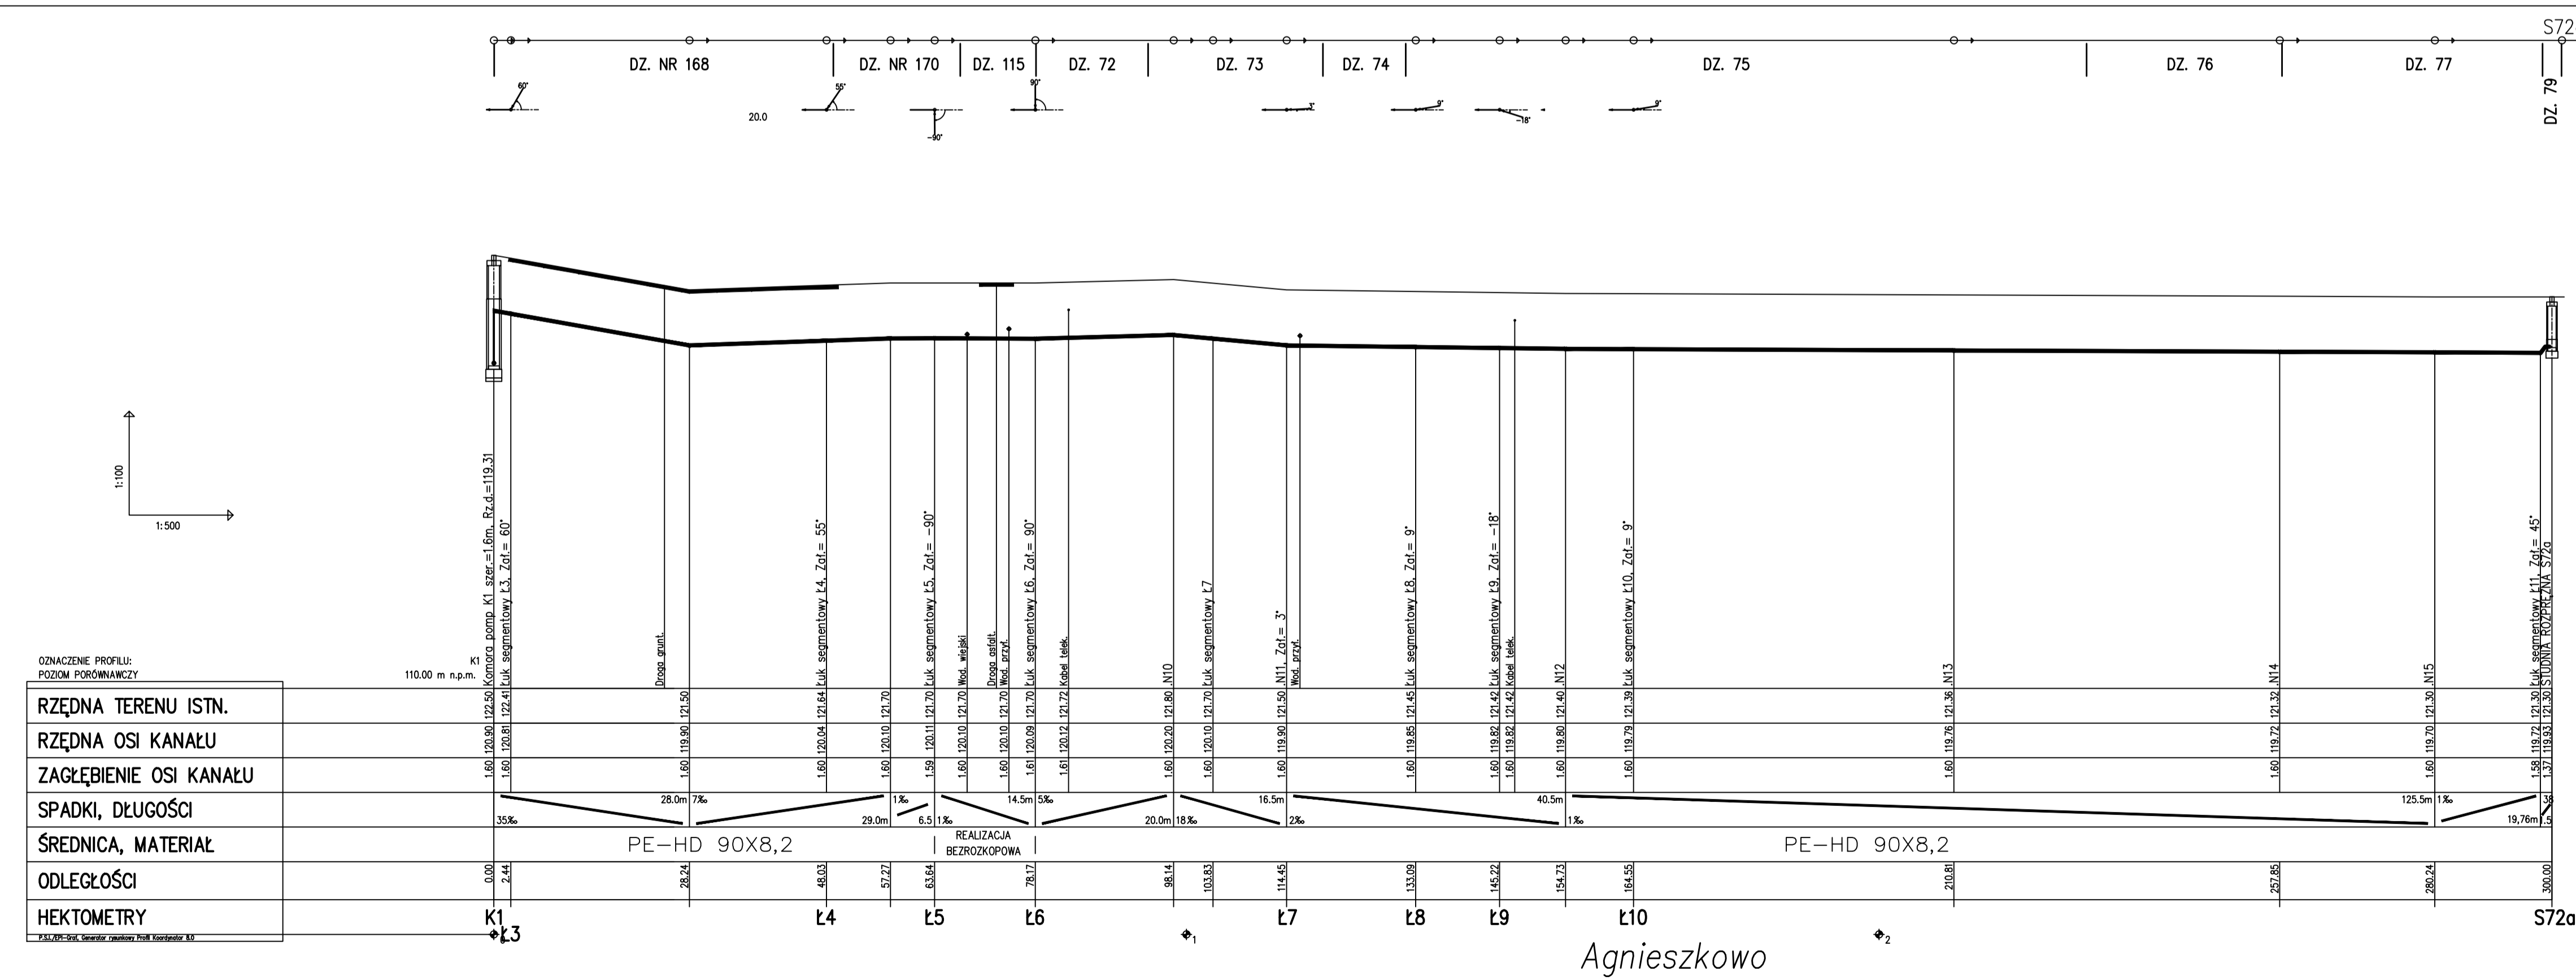

UWAGI:
 Studzienki – wg rys. szczegółowego.
 Pompownia strefowa – wg rys. szczegółowego.

PROFILE KANALIZACJI TŁOCZNEJ
PROFIL NR 2
 (z pompowni strefowej K1)

"ProEko"				PRZEDSIĘBIORSTWO INŻYNIERSKIE spółka jawna	
INWESTOR GMINA SZCZUTOWO, ul. Lipowa 5					
Nazwa inwestycji "BUDOWA SIECI KANALIZACJI SANITARNEJ NA TERENACH AGNIESZKOWO-LĄZY-GÓJSK GM. SZCZUTOWO"					
Faza	Obiekt			Nr rysunku	
P.B.-W.	KANALIZACJA SANITARNA AGNIESZKOWO-LĄZY-GÓJSK			23	
Skala		Treść rys.		Ilość rys.	
1:200		PROFILE KANALIZACJI TŁOCZNEJ		42	
		PROFIL NR 2 (z pompowni K1)			
Bransza	FUNKCJA	IMIĘ I NAZWISKO	NR UPRAWNIEN	SPECJALNOŚĆ	PODPIS
W-K	Autor proj.	mgr inż. Barbara Lewandowska	KUP/0070/POOS/15	Instalacyjno-inżynierska	
Data	Opracował	inż. Dawid Nocon			
20.06.2016					
Nr archiw.	Sprawdził	inż. Kazimierz Karkowski	KI-II-7342-50/98	Instalacyjno-inżynierska	
731/14					