


Podpiszka się zgodność: niniejszej kopii z treścią materiału podstwowego zasobu geodezyjnego i kartograficznego	STAROSTA SIERPECKI
Organ prowadzący podstwową zasob geodezyjny i kartograficzny	MAPA ZASADNICZA
Nazwa materiału zasobu	P.1427.2012.409
Identyfikator efektywności materiału zasobu	07.07.2015
Data wykonania kopii	Z up. STAROSTY
Imię, nazwisko i podpis osoby reprezentującej organ	Dariusz Tomaszewski INSPEKTOR

WYDANO DO CEŁÓW OPINODAWCZYCH
 Nie zawiera granic prawnych nieruchomości oraz aktualnej sytuacji
 Sierpiec, dn. 07.07.2015
 Z up. STAROSTY
 Dariusz Tomaszewski
 INSPEKTOR

woj. mazowieckie
 pow. sierpecki
 gmina Szczurów-142706/2
 obręb Biały-142706.2.0002
 działka 226/3, 242/2

17

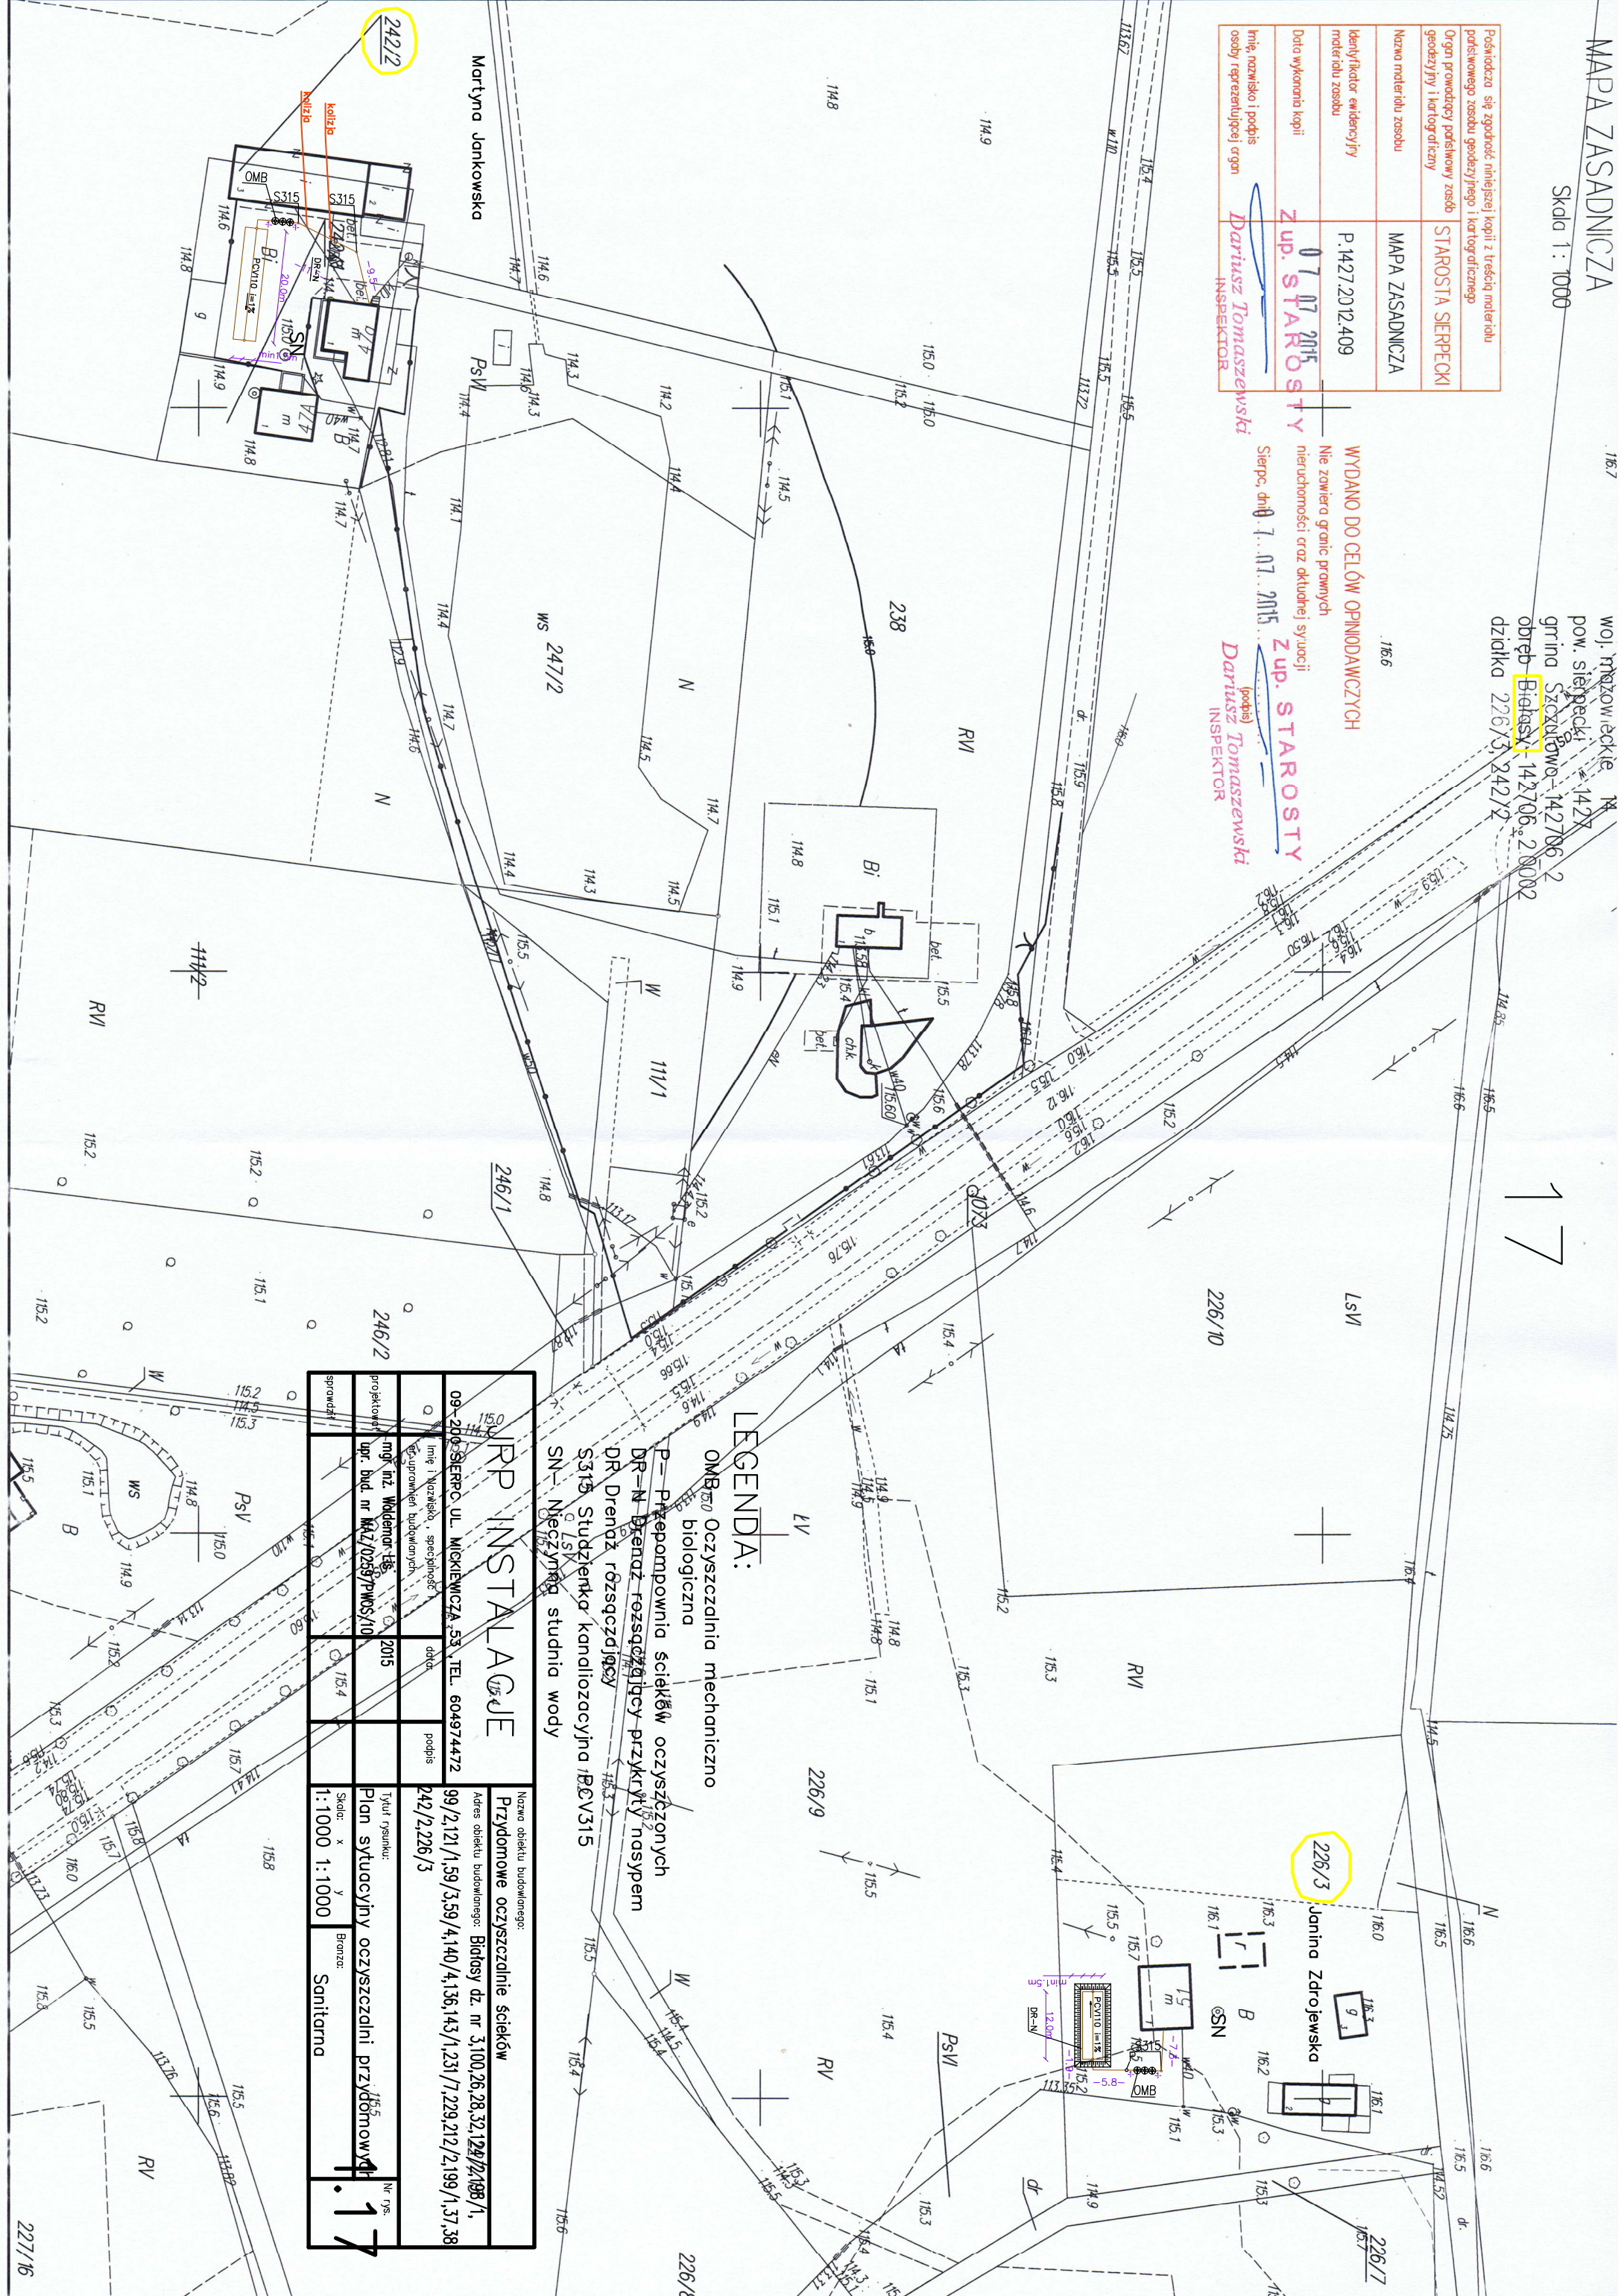

LEGENDA:

- OMB⁰ Oczyszczalnia mechaniczno biologiczna
- P- Przepompownia ścieków oczyszczonych
- DR-N Drenaż rozsączający przykryty nosystem
- DR Drenaż rozsączający
- S315 Studzienka kandydująca BCV315
- SN - Naczynia studnia wody

RP INSTALACJE		Nazwa obiektu budowlanego: Przydomowe oczyszczalnie ścieków	
09-200 SIERPC, UL. MICKIEWICZA 53, TEL. 604974472		Adres obiektu budowlanego: Biały dz. nr 3,100,26,28,32,129/2,198/1, 99/2,121/1,59/3,59/4,140/4,136,143/1,231/7,229,212/2,199/1,37,38	
mgr inż. Waldemar Łęka upr. bud. nr KA.Z/0289/PWMS/10	data: 2015	Tytuł rysunku: Plan sytuacyjny oczyszczalni przydomowej	
mgr inż. Waldemar Łęka upr. bud. nr KA.Z/0289/PWMS/10	podpis: 242/2,226/3	Skala: x y 1:1000 1:1000	Bronzo: Sanitarna
projektant		Nr rys.: 17	
sprawdził			