


"BUDOWA SIECI KANALIZACJI SANITARNEJ NA TERENACH AGNIESZKOWO –

ŁAZY – GÓJSK GM. SZCZUTOWO"

PLAN SYTUACYJNO-WYSOKOŚCIOWY

skala 1:500

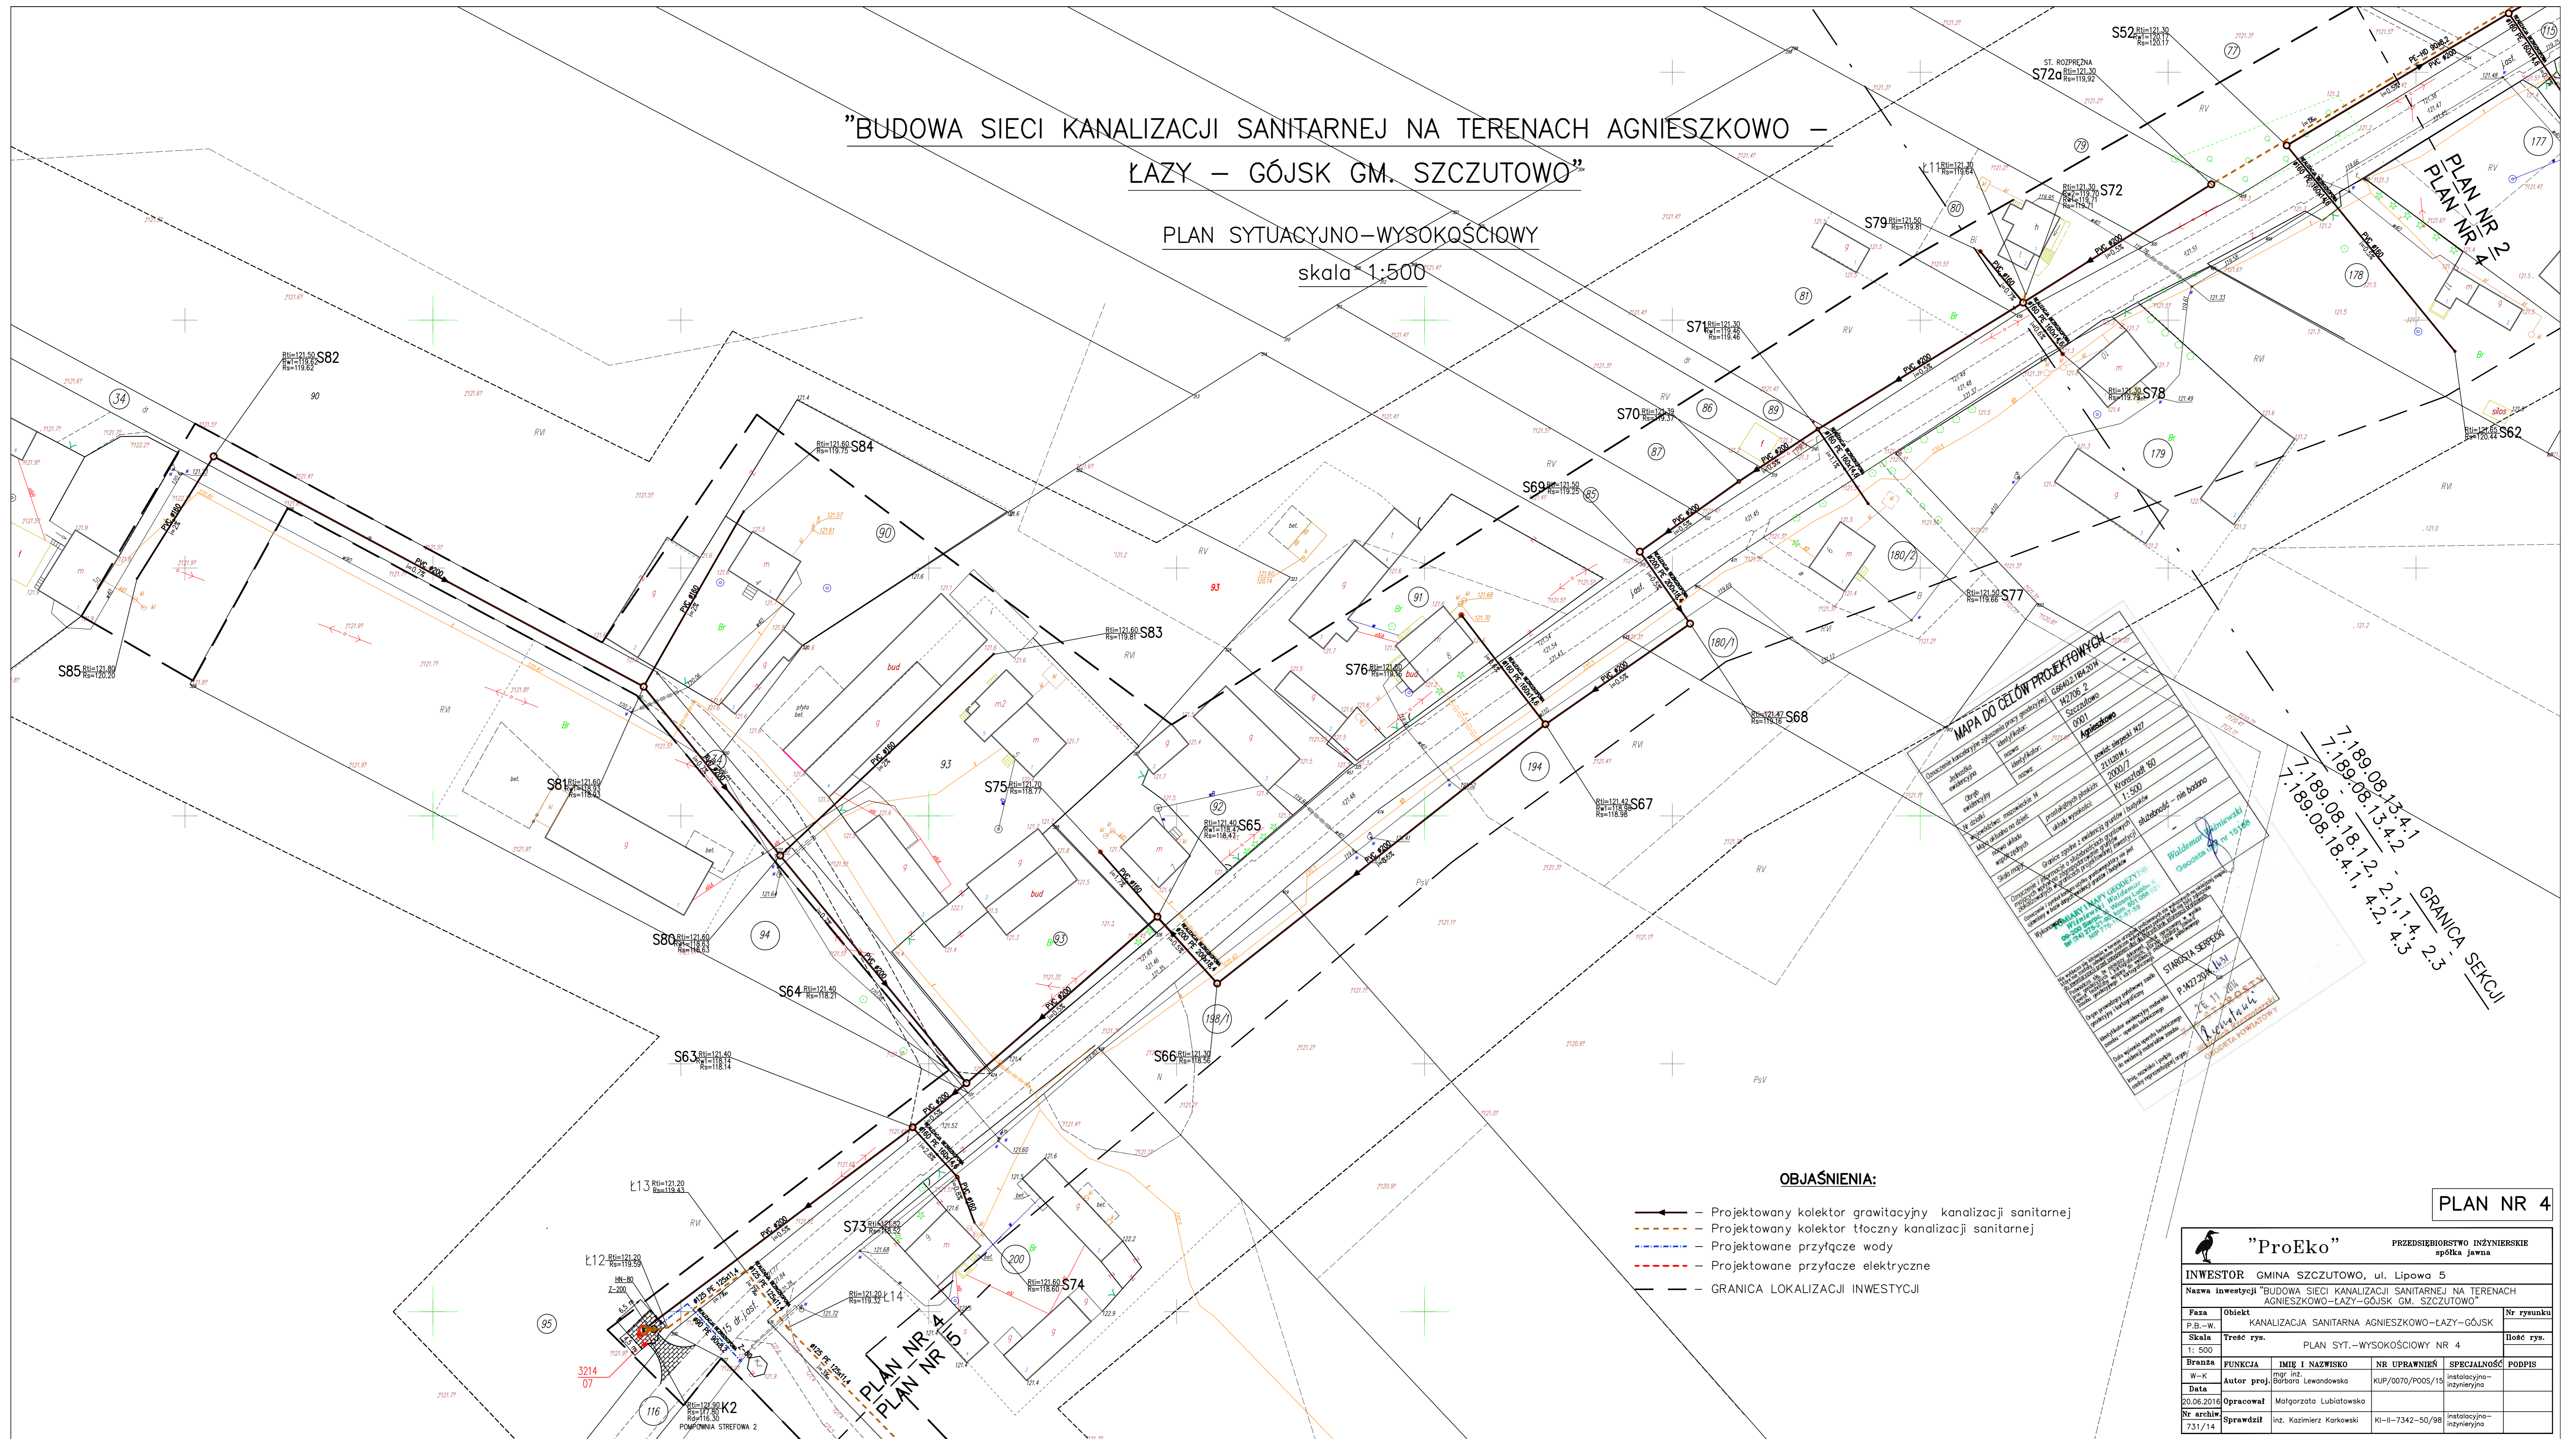

OBJAŚNIENIA:

- Projektowany kolektor grawitacyjny kanalizacji sanitarnej
- Projektowany kolektor tłoczny kanalizacji sanitarnej
- Projektowane przyłącze wody
- Projektowane przyłącze elektryczne
- GRANICA LOKALIZACJI INWESTYCJI

PLAN NR 4

"ProEko" PRZEDSIĘBIORSTWO INŻYNIERSKIE spółka jawna				
INWESTOR GMINA SZCZUTOWO, ul. Lipowa 5				
Nazwa inwestycji "BUDOWA SIECI KANALIZACJI SANITARNEJ NA TERENACH AGNIESZKOWO-ŁAZY-GÓJSK GM. SZCZUTOWO"				
Faza	Objekt	Nr rysunku		
1:500	KANALIZACJA SANITARNA AGNIESZKOWO-ŁAZY-GÓJSK	PLAN SYL.-WYSOKOŚCIOWY NR 4		1:500
W-K	IMIĘ I NAZWISKO	NR UPRAWNIENI	SPECIALNOŚĆ	PODPIS
20.08.2018	mgr inż. Bogdan Lewandowski	KIP/0870/P005/15	Instalacyjno-Instalacyjno	
20.08.2018	Opracował	Molgorzata Lubiatowska		
23.11.14	Sprawdził	inż. Kazimierz Kutowski	KI-II-7342-50/98	Instalacyjno-Instalacyjno

7.189.08.13.4.1
7.189.08.13.4.2
7.189.08.18.4.1, 4.2, 4.3, 4.4, 4.5
GRANICA SEKCJI