


"BUDOWA SIECI KANALIZACJI SANITARNEJ NA TERENACH AGNIESZKOWO – LAZY – GÓJSK GM. SZCZUTOWO"


PLAN SYTUACYJNO-WYSOKOŚCIOWY  
skala 1:500

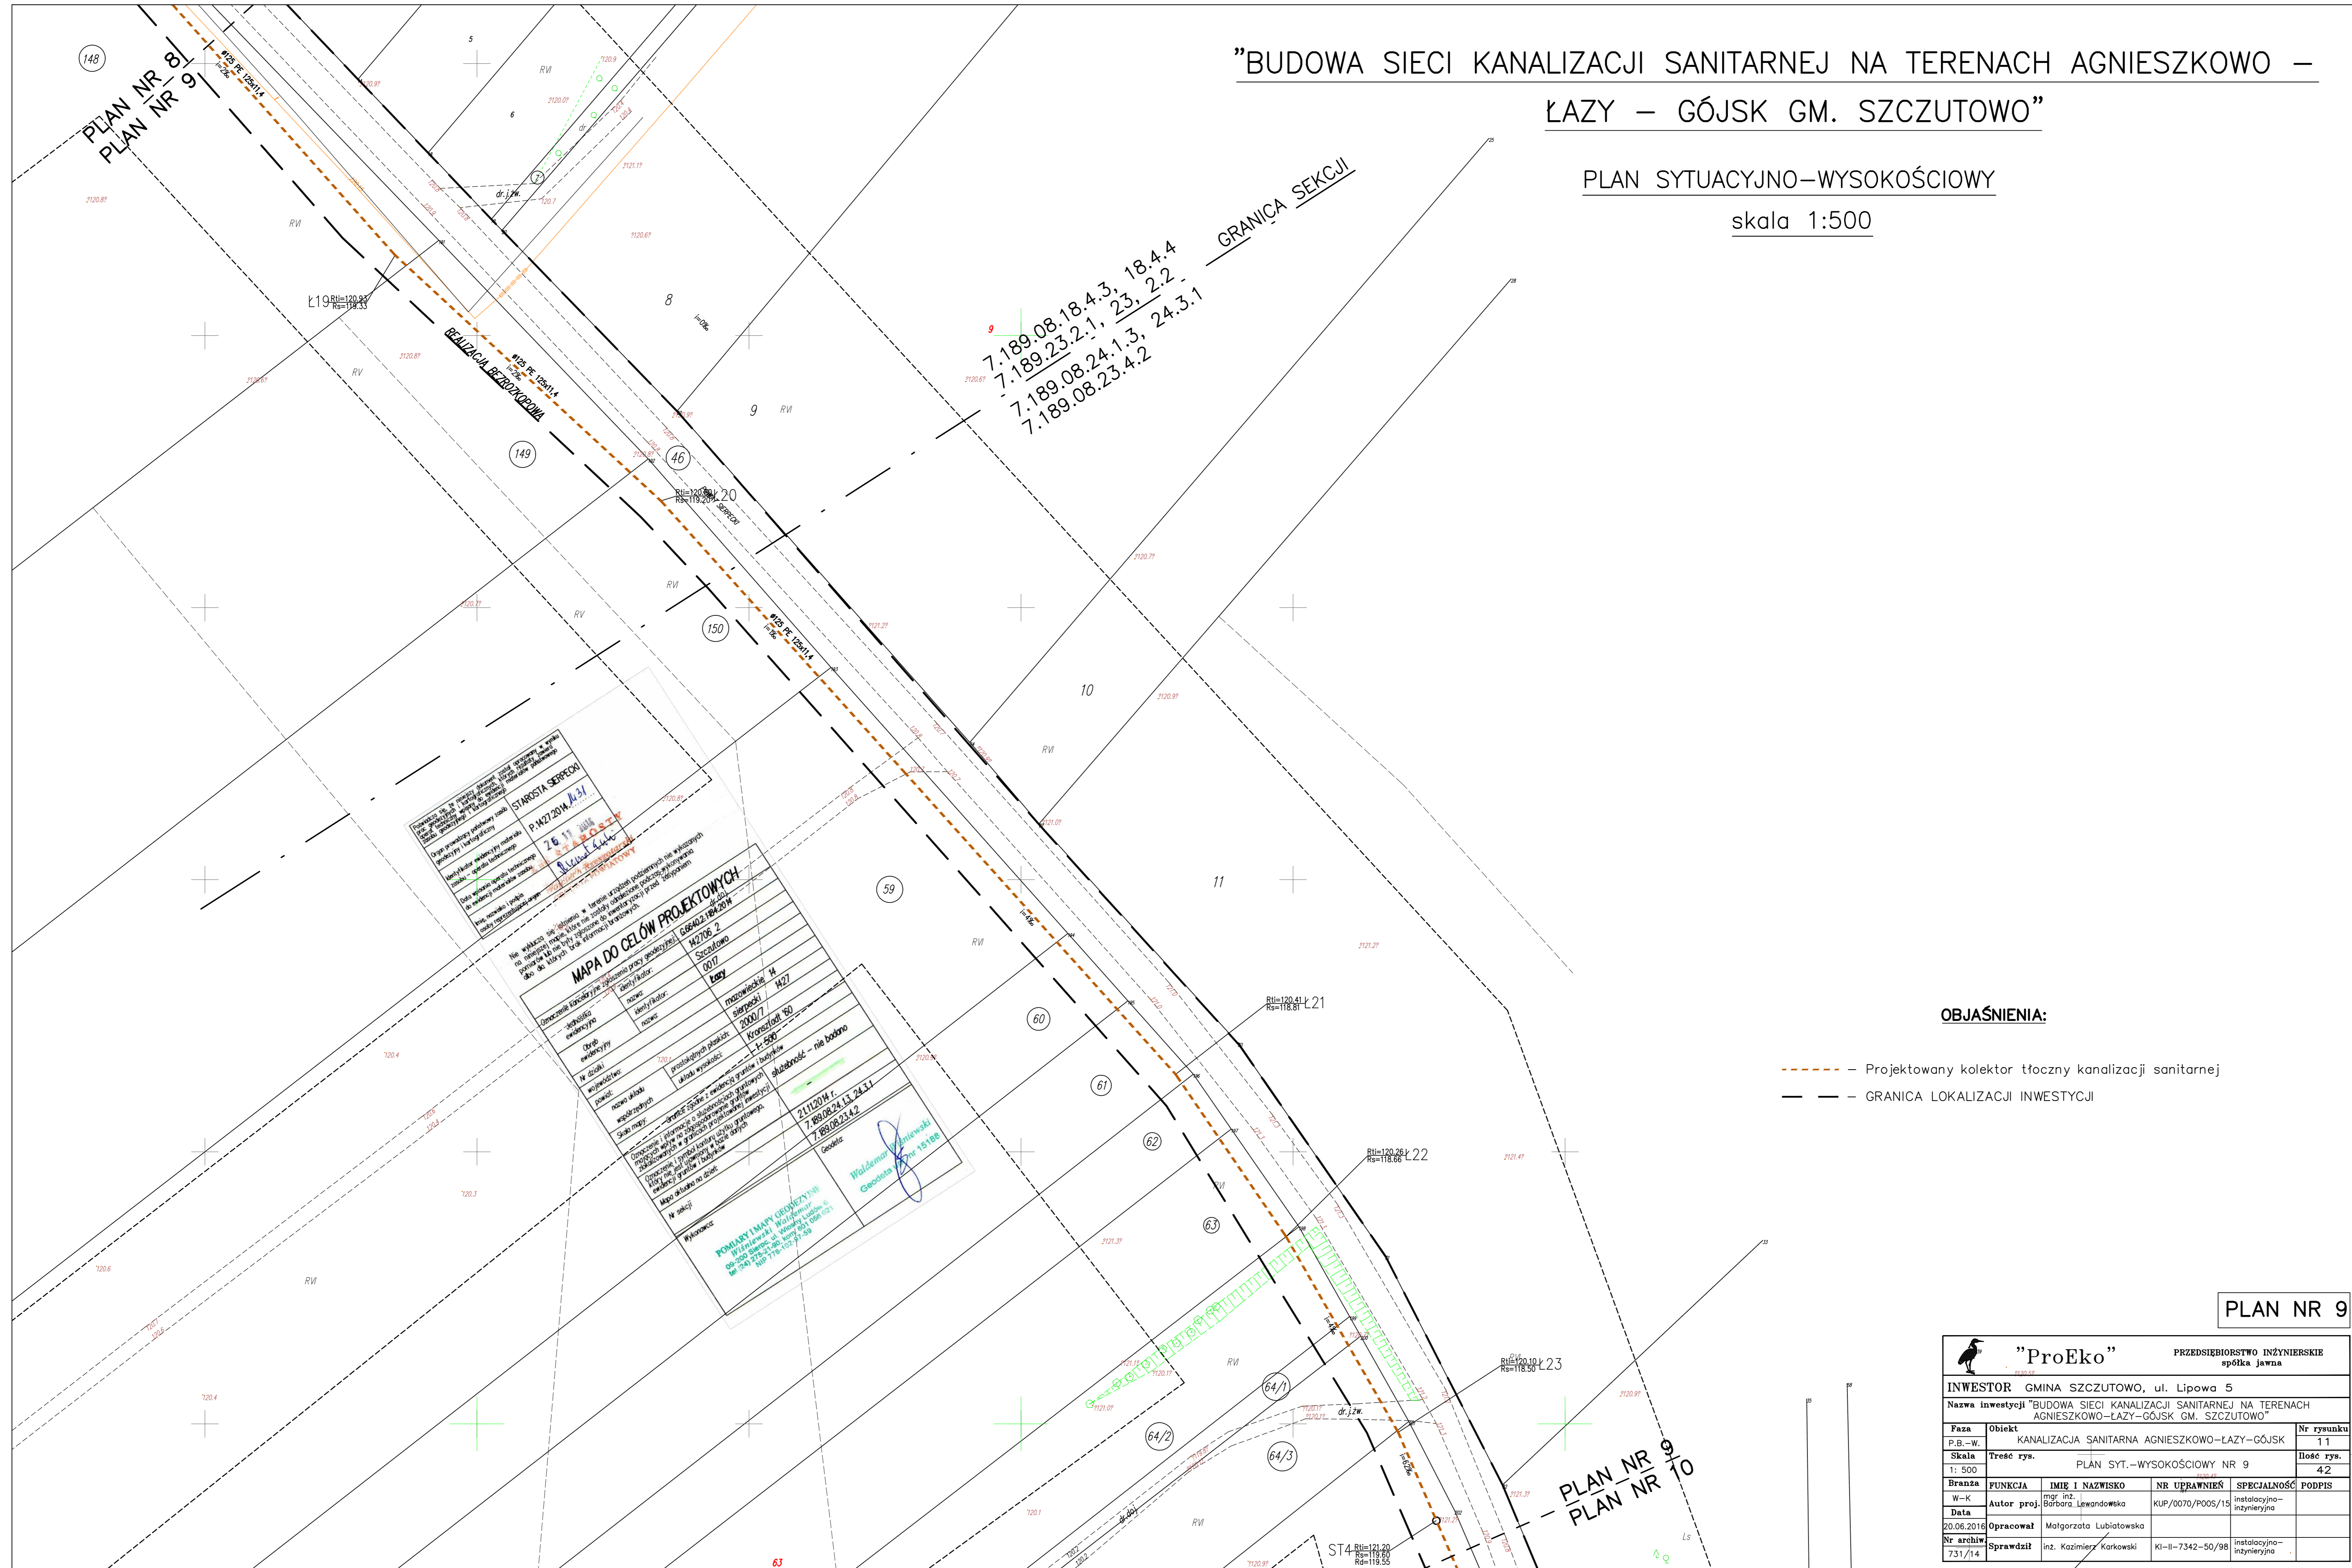

OBJAŚNIENIA:

- - - - - Projektowany kolektor tłoczny kanalizacji sanitarnej
- - - - - GRANICA LOKALIZACJI INWESTYCJI

PLAN NR 9

 <b>"ProEko"</b> PRZEDSIĘBIORSTWO INŻYNIERSKIE spółka jawna		INWESTOR GMINA SZCZUTOWO, ul. Lipowa 5	
		Nazwa inwestycji "BUDOWA SIECI KANALIZACJI SANITARNEJ NA TERENACH AGNIESZKOWO-LAZY-GÓJSK GM. SZCZUTOWO"	
Forma	Obiekt	KANALIZACJA SANITARNA AGNIESZKOWO-LAZY-GÓJSK	Nr rysunku
P.B.-w.			11
Skala	Treść rys.	PLAN SYT.-WYSOKOŚCIOWY NR 9	Hośćc rys.
1:500			42
Bransza	FUNKCJA	IMIE I NAZWISKO	NR UPRAWNIENI
			SPECJALNOŚĆ
			PODPIS
Data	Autor proj.	Imię i nazwisko	KUP/0070/P005/19
20.08.2016	Opracował	Margareta Lubiatowska	
Nr archiw.	Sprawił	Int. Kacimierz Karkowski	KI-II-7342-50/98
731/14			