


w gminie Szczutów, powiat sierpecki
 gm. Szczutów
 obręb GÓJSK
 MAPA ZASADNICZA
 dla dz. nr 301/5
 arkusz mapy nr 500
 skala 1:500

Pobrano z bazy danych geodezyjnych państwowego zasobu geodezyjnego i kartograficznego
 123.01
 121.14
 122.4
 STAROSTA SIERPECKI
 Maria Jachimczak
 Inspektor
 Data wykonania kopii 28 KWI 2016
 Imię, nazwisko i podpis osoby reprezentującej organ up. STAROSTY

PROJEKT ZAGOSPODAROWANIA 1:500
 działki nr 301/5 na cele rekreacyjne. Gójsk, gm Szczutów
 Otwarta Strefa Aktywności - Wariant podstawowy
 w ramach rządowego programu rozwoju małej infrastruktury o charakterze wielopokoleniowym

STAROSTWO POWIATOWE
 W SIERPCU
 ul. Sierpcy 22
 09-400 SIERPÓC
 tel./fax 24 275-91-00

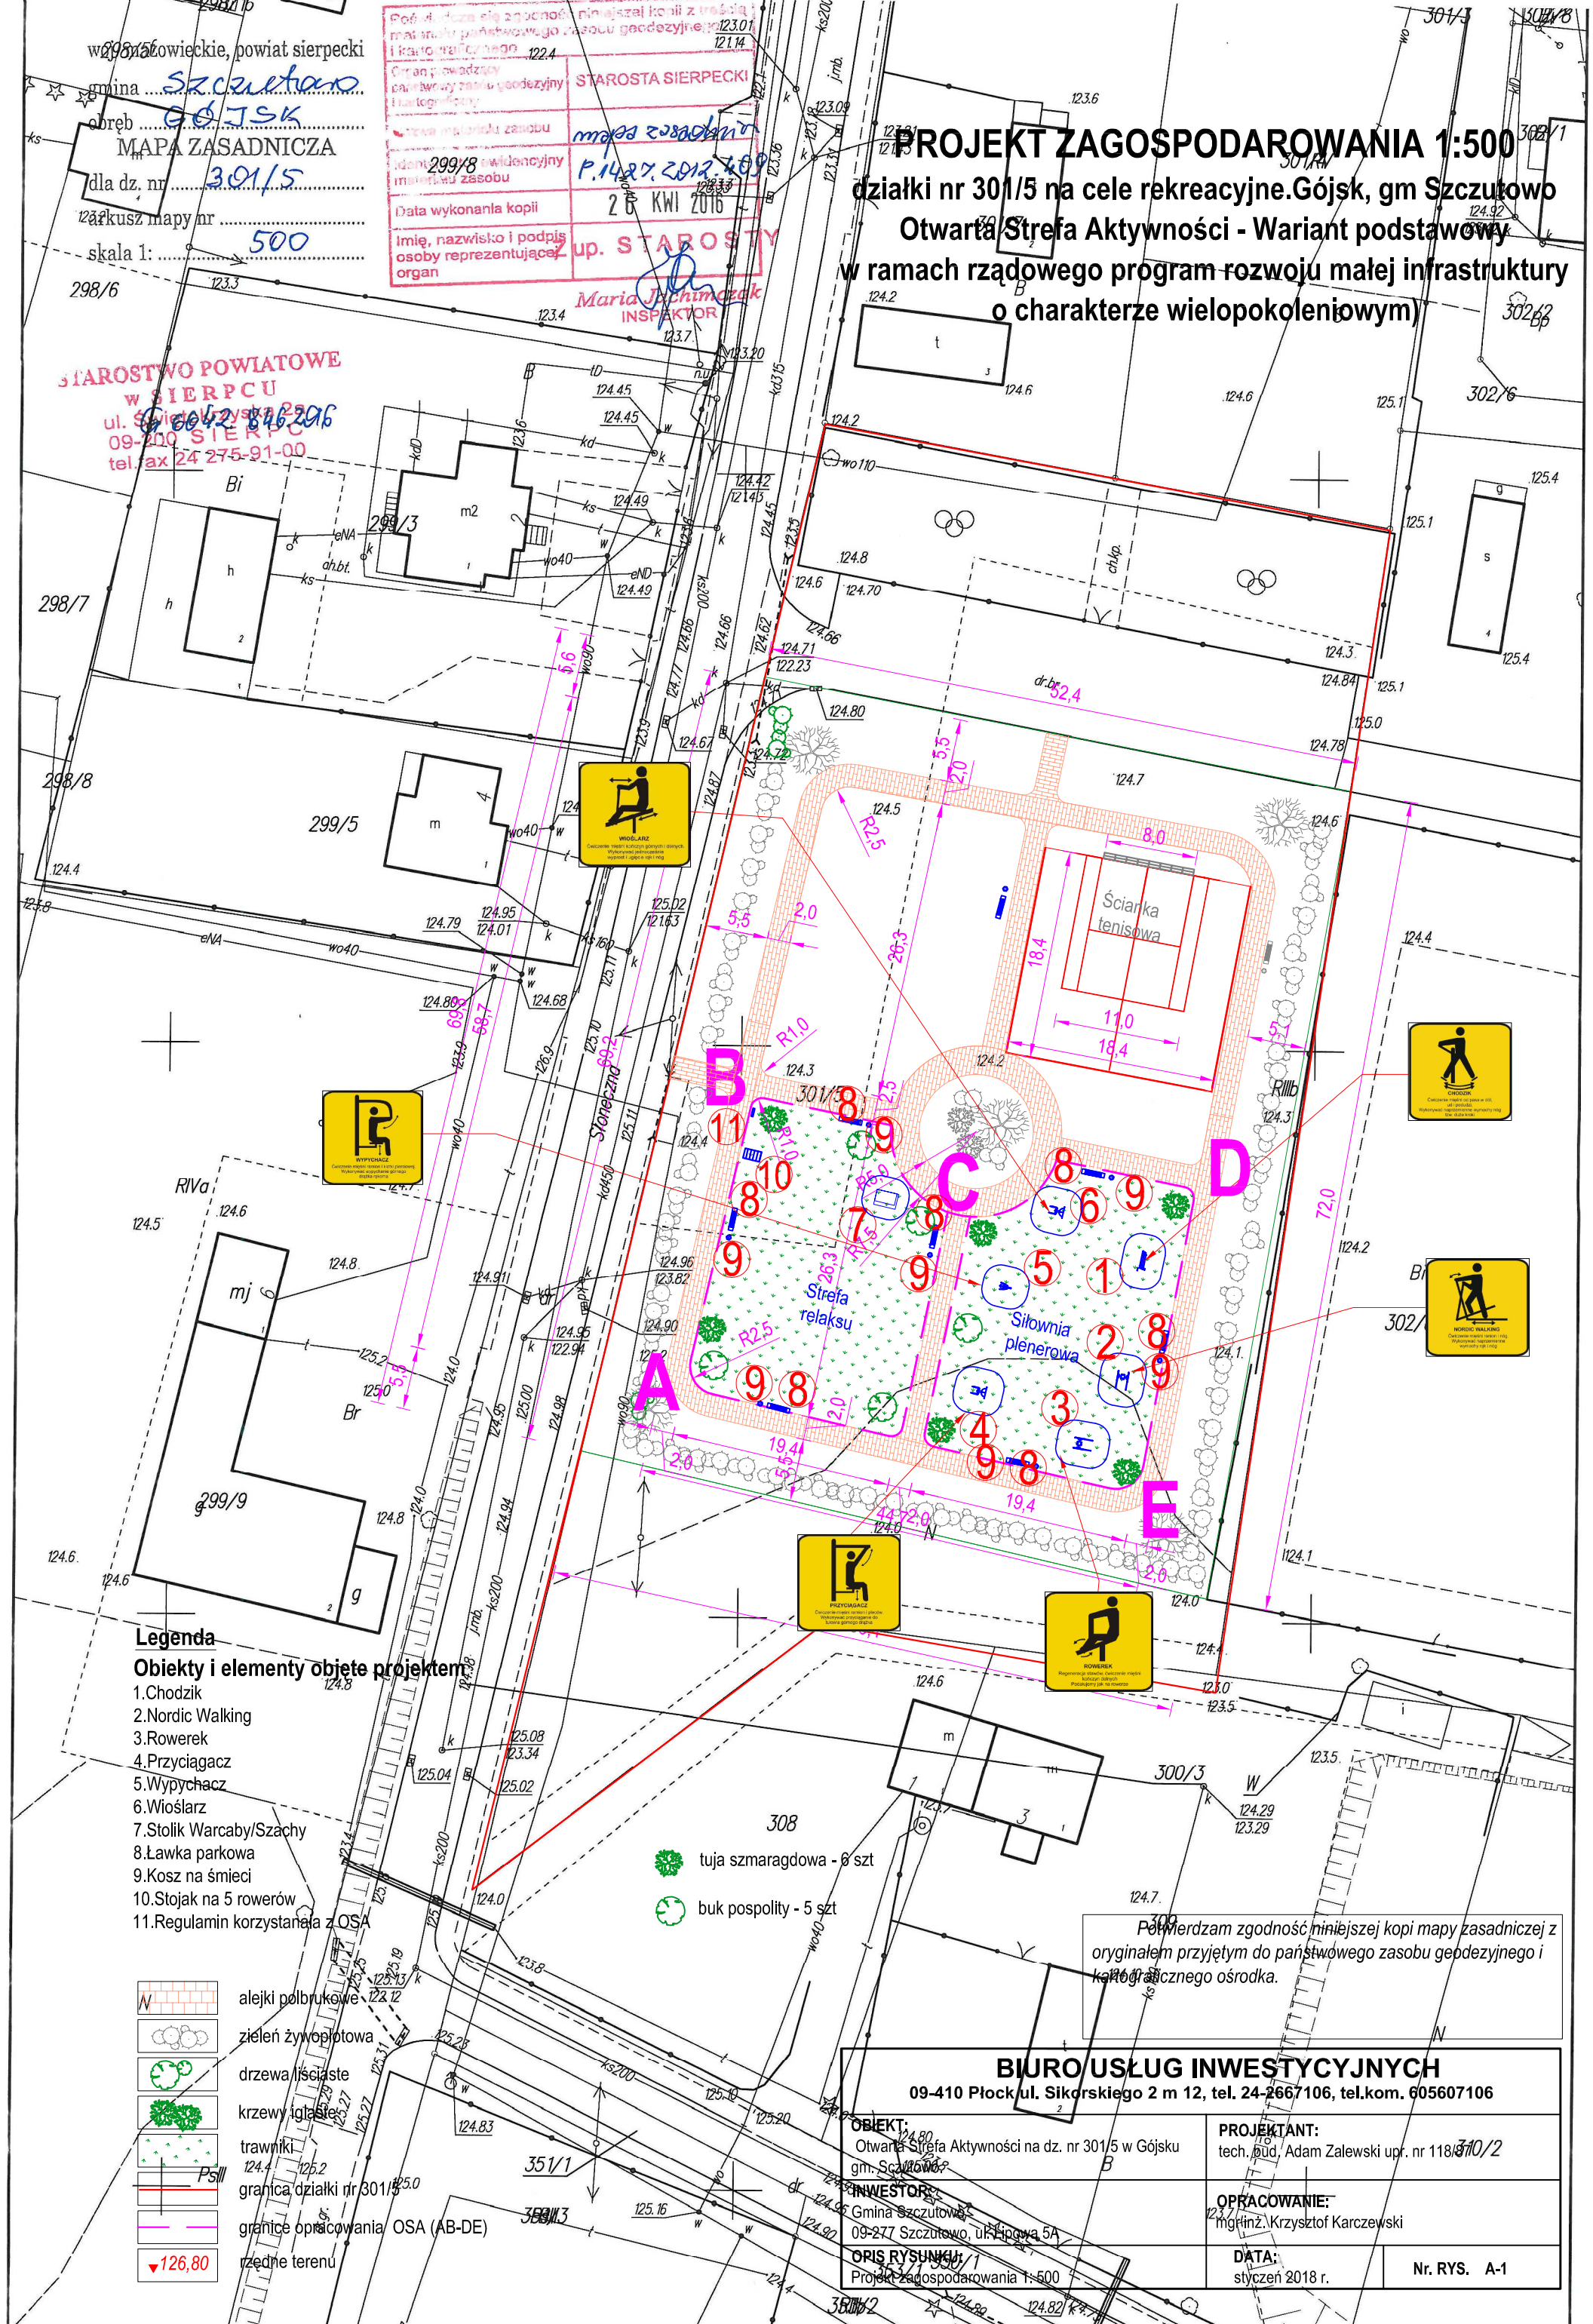

Legenda
 Obiekty i elementy objęte projektem:

1. Chodnik
2. Nordic Walking
3. Rowerek
4. Przyciągacz
5. Wypychacz
6. Wioślarz
7. Stolik Warcaby/Szachy
8. Ławka parkowa
9. Kosz na śmieci
10. Stojak na 5 rowerów
11. Regulamin korzystania z OSA

- alejki polbrukowe
- zielen żywiopłotowa
- drzewa liściaste
- krzewy iglaste
- trawniki
- granica działki nr 301/5
- granice opracowania OSA (AB-DE)
- rzędne terenu

- tuja szmaragdowa - 8 szt
- buk pospolity - 5 szt

Powierdzam zgodność niniejszej kopii mapy zasadniczej z oryginałem przyjętym do państwowego zasobu geodezyjnego i kartograficznego ośrodka.

BIURO USŁUG INWESTYCYJNYCH 09-410 Płock/ul. Sikorskiego 2 m 12, tel. 24-2667106, tel.kom. 605607106	
OBIEKT: Otwarta Strefa Aktywności na dz. nr 301/5 w Gójsku gm. Szczutów	PROJEKTANT: tech. pod. Adam Zalewski upr. nr 118/370/2
INWESTOR: Gmina Szczutów 09-277 Szczutów, ul. Piłsudskiego 5A	OPRACOWANIE: mgr inż. Krzysztof Karczewski
ORIS RYSUNKU: Projekt zagospodarowania 1:500	DATA: styczeń 2018 r.
Nr. RYS. A-1	