


**"BUDOWA SIECI KANALIZACJI SANITARNEJ NA TERENACH AGNIESZKOWO –  
LAZY – GÓJSK GM. SZCZUTOWO"**

PLAN SYTUACYJNO-WYSOKOŚCIOWY

skala 1:500

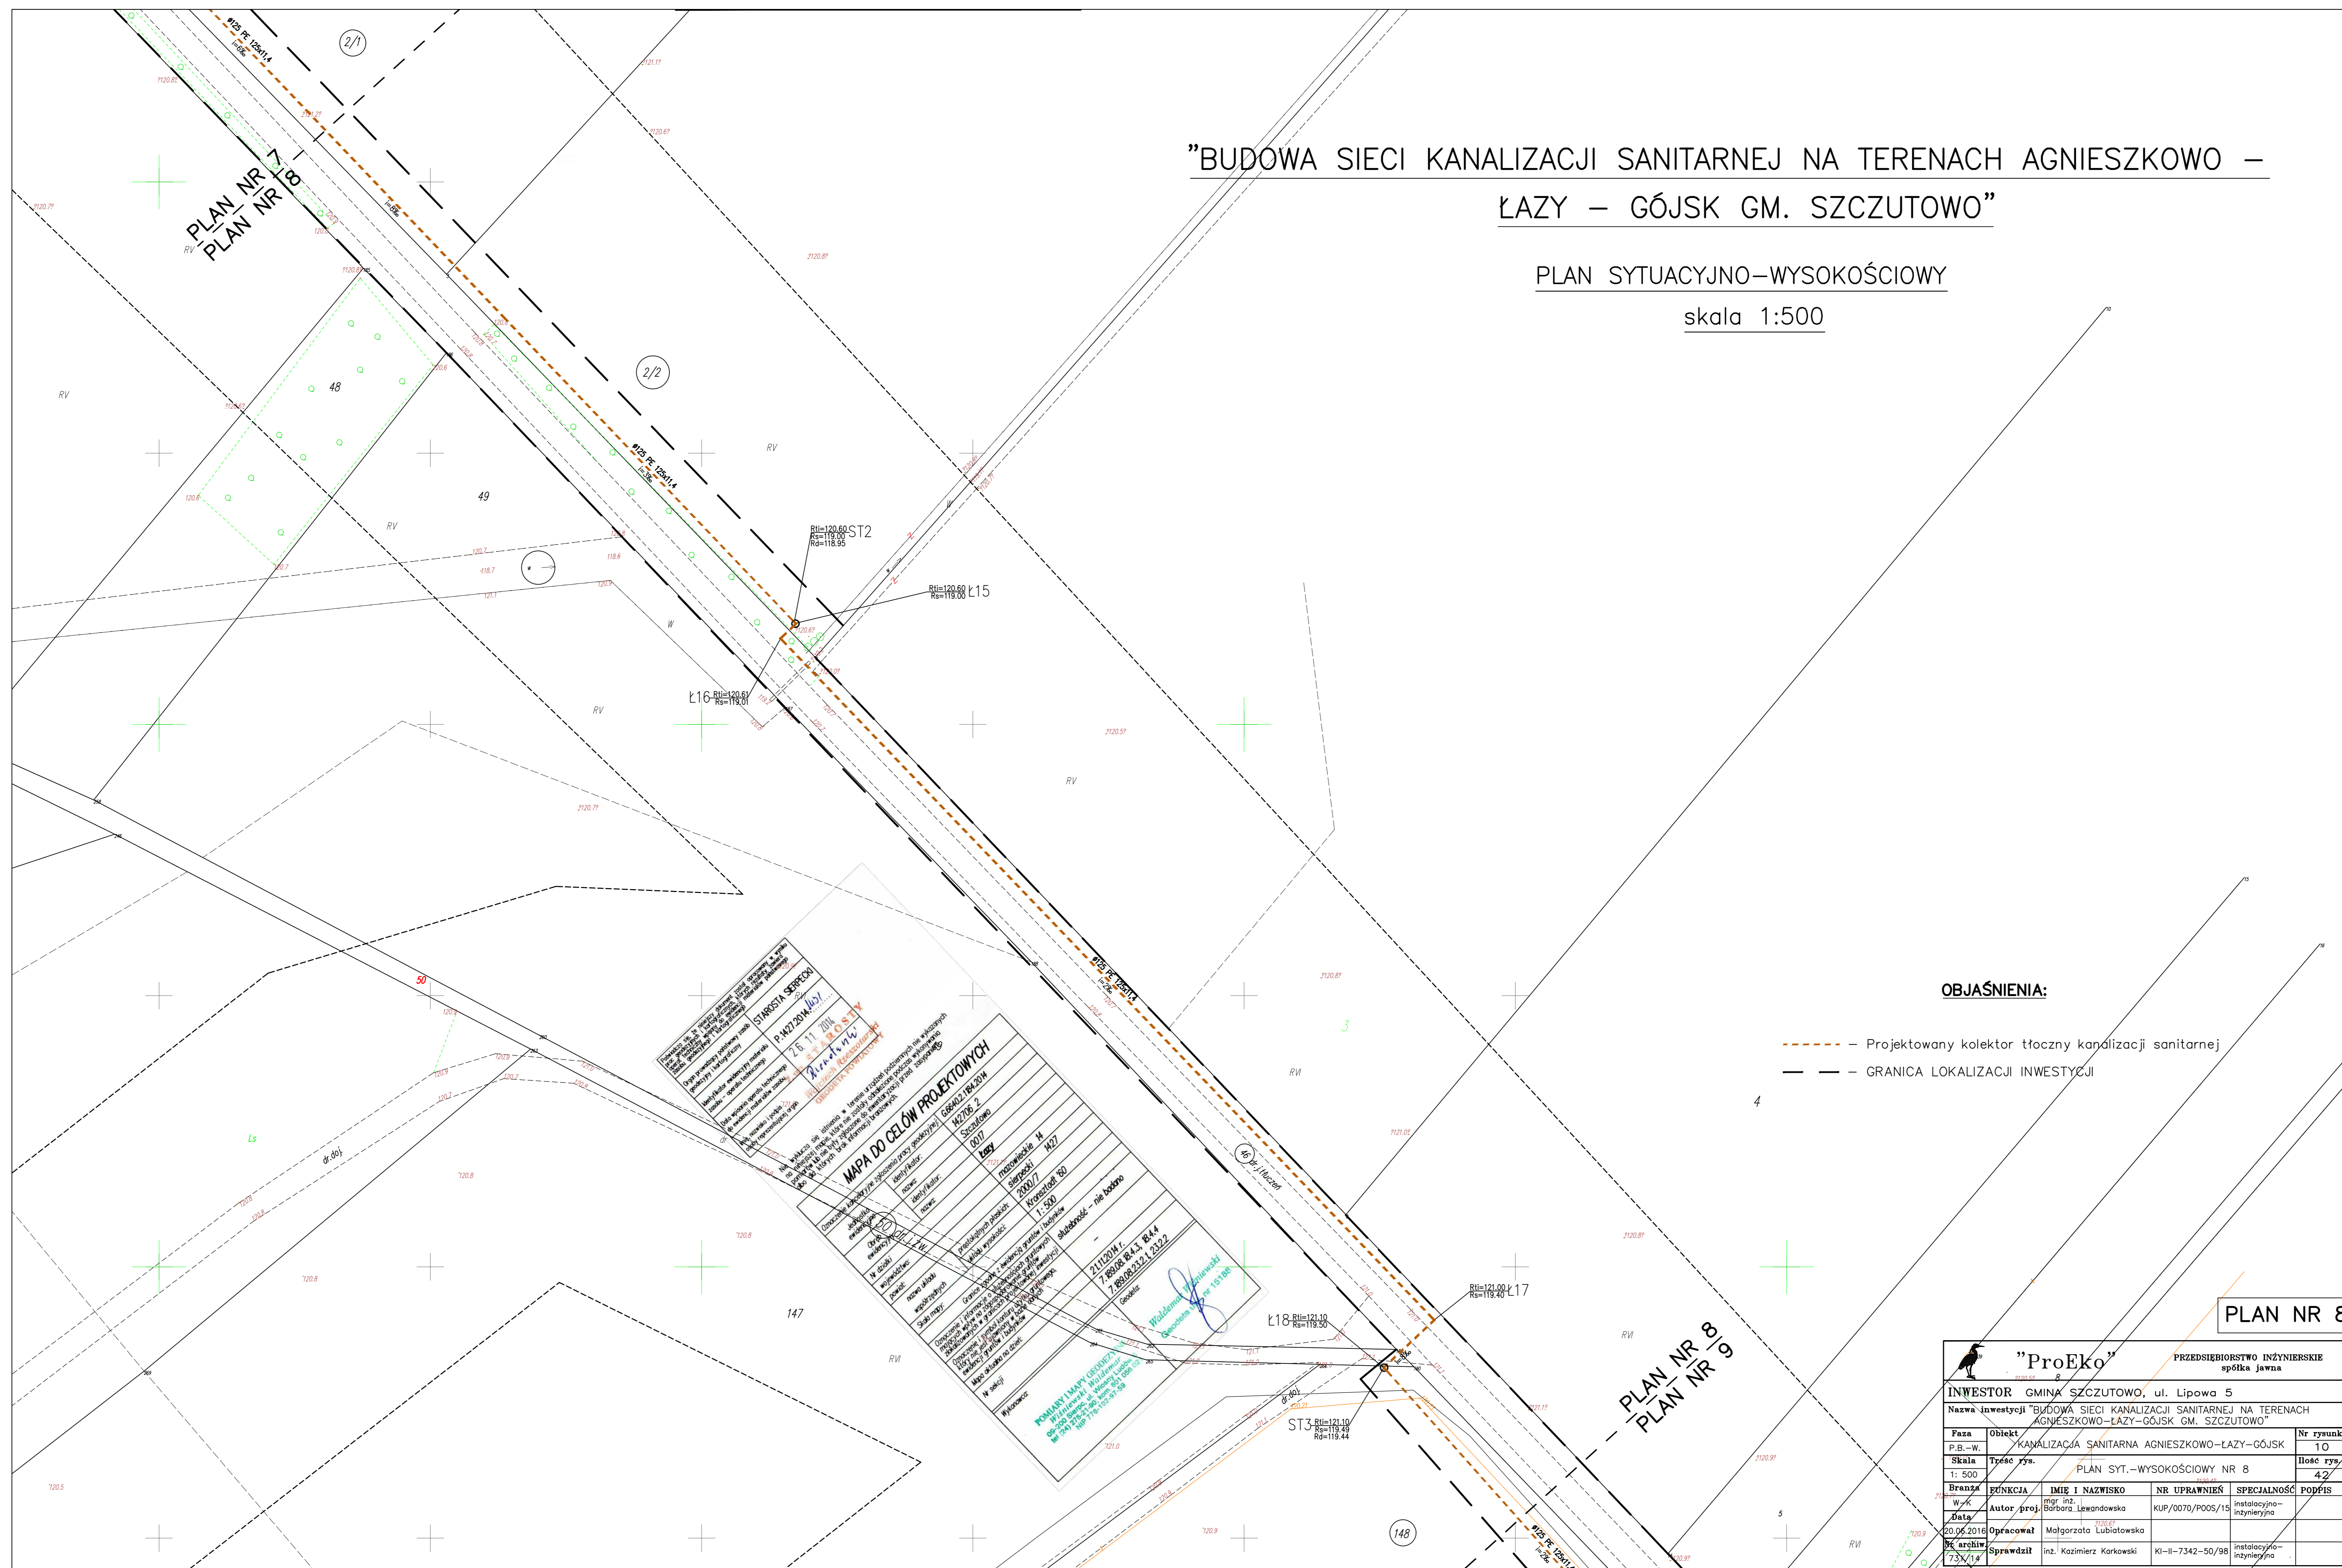

**OBJAŚNIENIA:**

- - - - - Projektowany kolektor tłoczny kanalizacji sanitarnej
- - - - - GRANICA LOKALIZACJI INWESTYCJI

**MAPA DO CELOW PROJEKTOWYCH**



**PLAN NR 8**

<b>"ProEko"</b>		PRZEDSIĘBIORSTWO INŻYNIERSKIE spółka jawna	
INWESTOR: GMINA SZCZUTOWO, ul. Lipowa 5			
Nazwa inwestycji: BUDOWA SIECI KANALIZACJI SANITARNEJ NA TERENACH AGNIESZKOWO-LAZY-GÓJSK GM. SZCZUTOWO			
Opracował		Malgorzata Lubiatowska	
K. architek.			
Sprawił		inż. Kacimierz Karkowski	KI-7342-50/98
			Instalacyjno- inżynierska