


Pojawiają się zgodność niniejszej kopii z treścią materiału projektowego zosdu geodezyjnego i kartograficznego (również plany i kartograficzne)	STAROSTA SIERPECKI
Nazwa materiału zosdu	MAPA ZASADNICZA
Identyfikator efektywności materiału zosdu	P.1427.2012.409
Data wykonania kopii	07 07 2015
Imię, nazwisko i podpis osoby reprezentującej organ	Zup. STAROSTY Dariusz Tomaszewski INSPEKTOR

woj. mazowieckie 14  
pow. sierpecki 1427  
gmina Szczytowo-142706 2  
obręb Białacy 142706\_2.000.2  
działka 37, 38

WYDANO DO CEŁÓW OPINIODAWCZYCH  
Nie zawiera granic prawnych nieruchomości oraz aktualnej sytuacji

Zup. STAROSTY  
Dariusz Tomaszewski  
INSPEKTOR

Sierpiec, dnia 07 07 2015

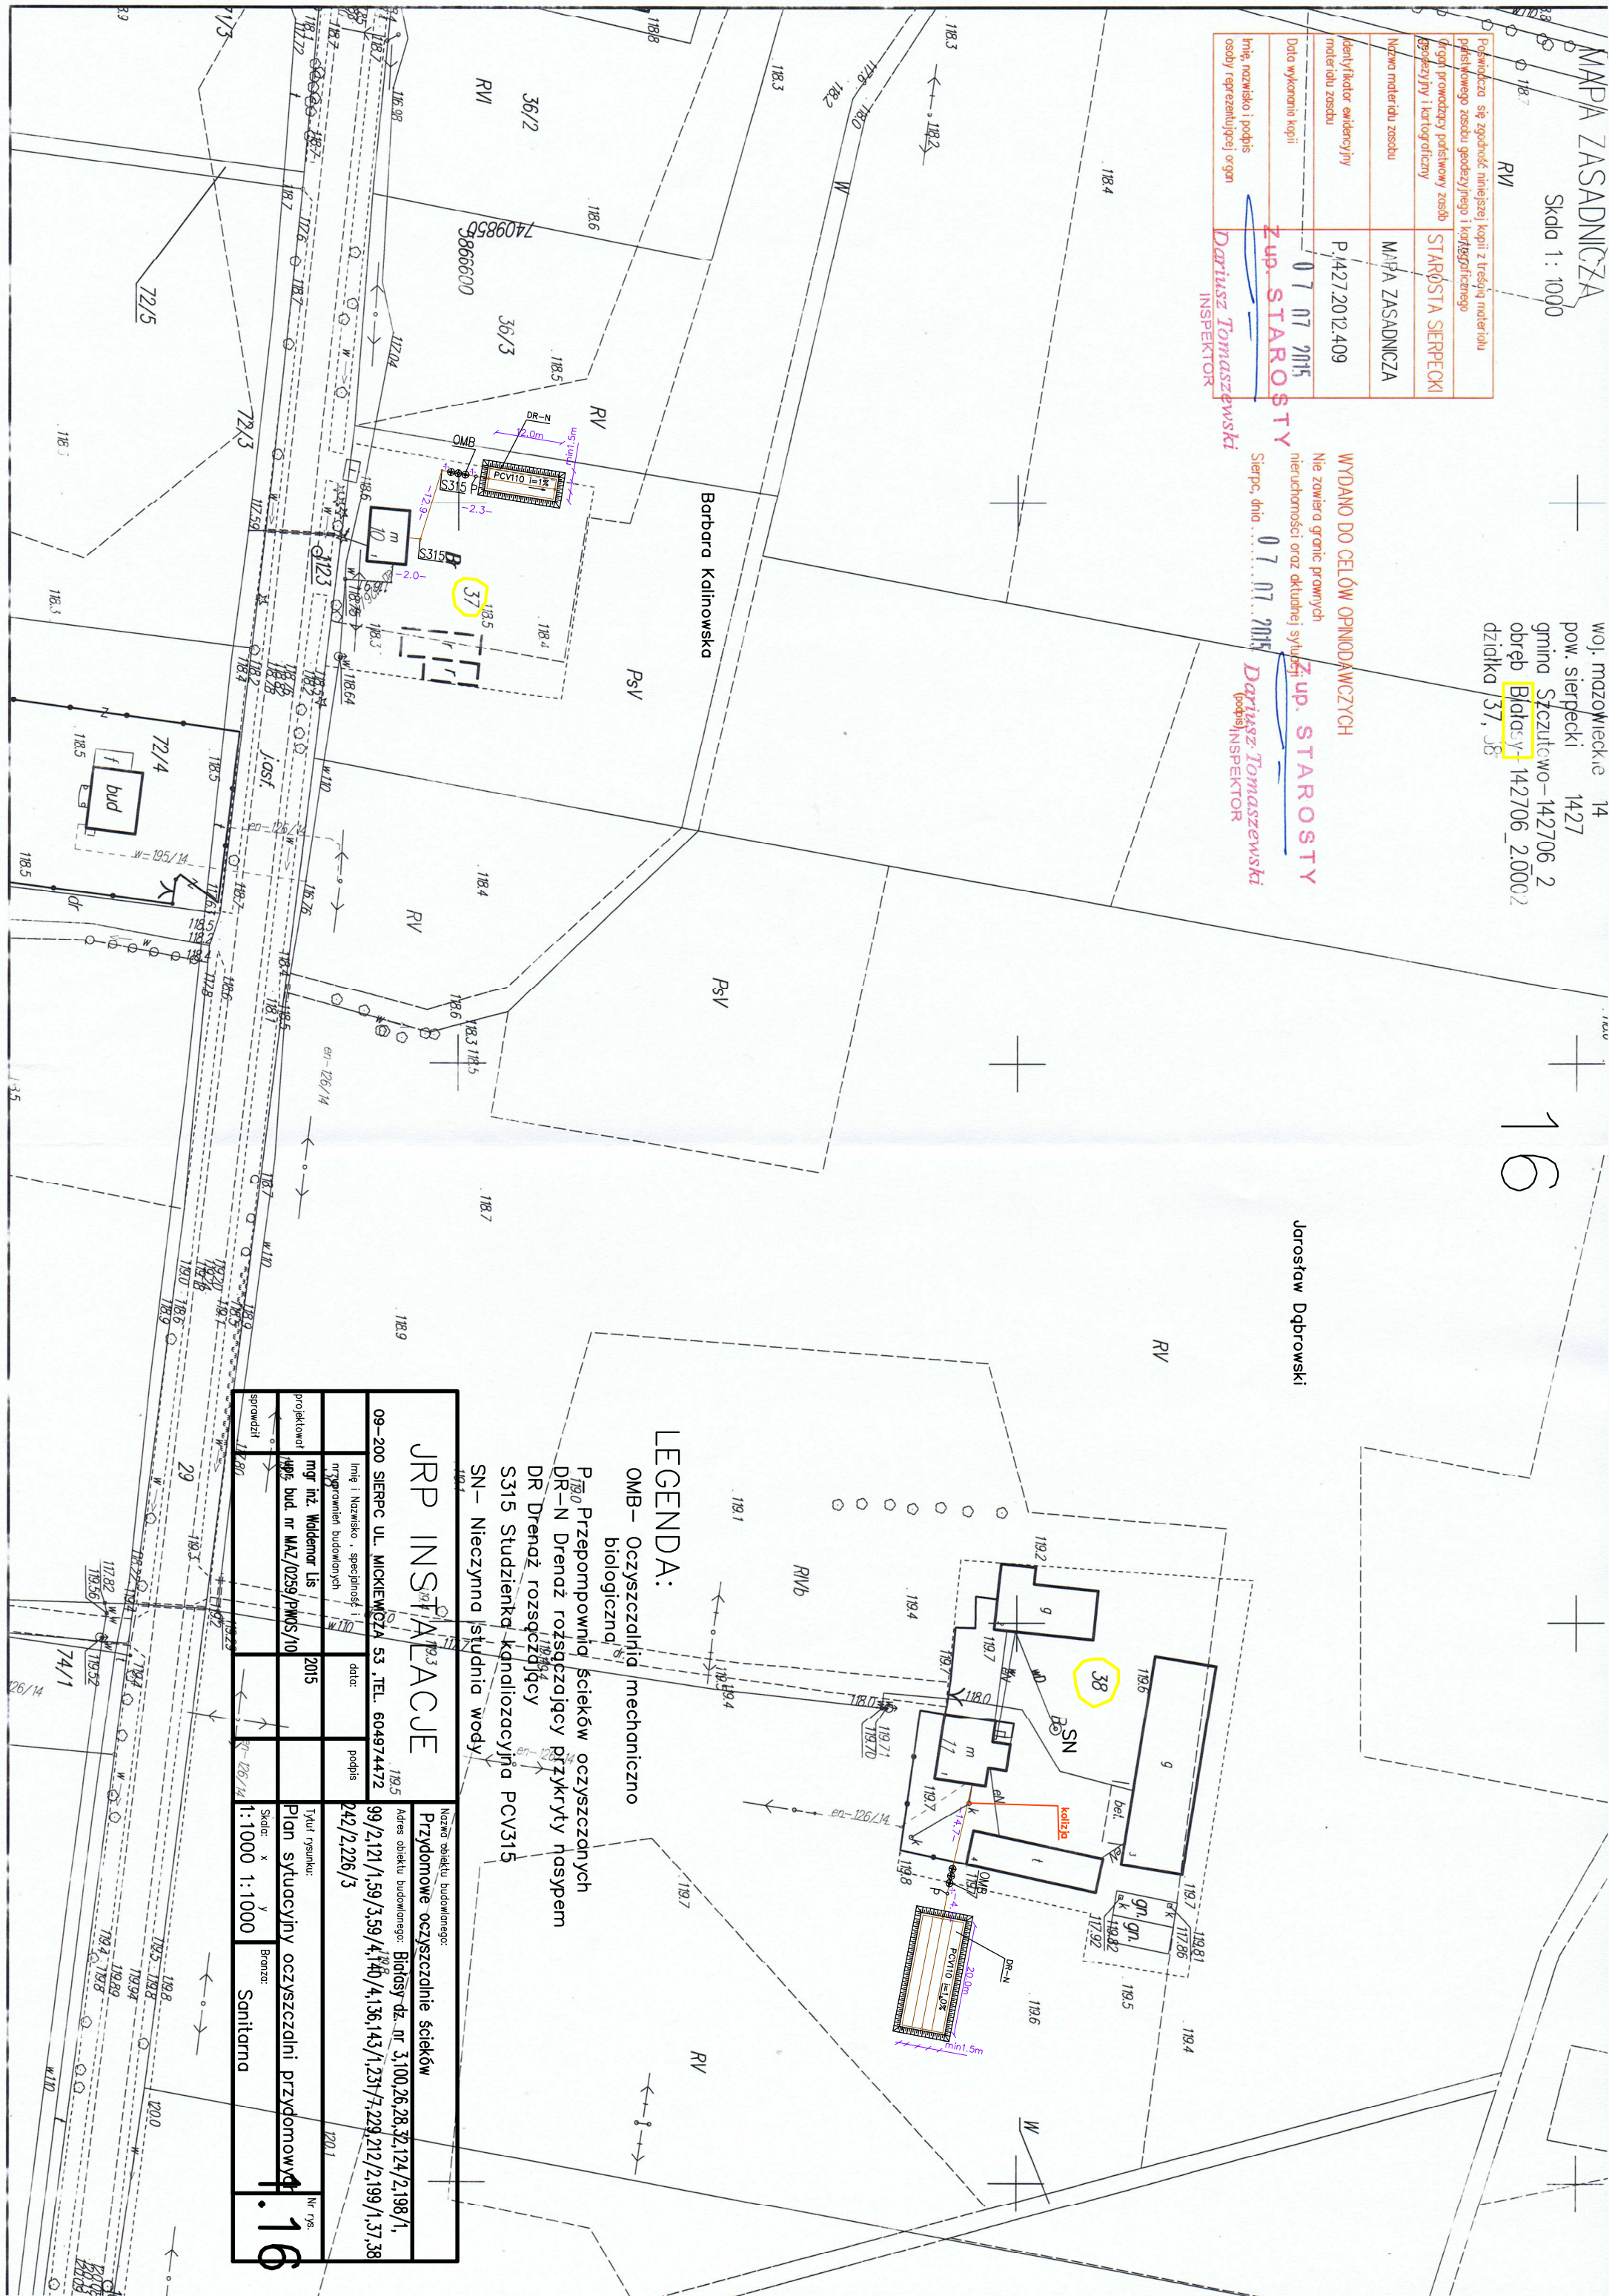

LEGENDA:

- OMB - Oczyszczalnia mechaniczno biologiczna
- P - Przepompownia ścieków oczyszczanych
- DR-N - Drenaż rozsączający przykryty nosystem
- DR - Drenaż rozsączający
- SN - Studzienka kandyzacyjna PCV315
- SN - Nieczynna studnia wody

<b>JRP INSTALACJE</b>		Nazwa obiektu budowlanego: <b>Przydomowe oczyszczalnie ścieków</b>	
09-200 SIERPC UL. MICKIEWICZA 53 .TEL. 604974472		Adres obiektu budowlanego: <b>Białacy dz. nr 3,100,26,28,32,124/2,198/1,</b>	
Inne i Nazwisko, specyfność, nr typów budowlanych		99/2,121/1,59/3,59/4,140/4,136,143/1,237/1,229,212/2,199/1,37,38	
mgr inż. Waldemar Lis		242/2,226/3	
projektował		Typu rysunku:	
mgr bud nr MAZ/0259/PKMS/10		Plan sytuacyjny oczyszczalni przydomowej	
sprawdził		Skala: x y	
1:80		1:1000 1:1000	
		Branża: Sanitarna	
		Nr rys. 1.16	

Jarostaw Dąbrowski