


UWAGI:
 Studzienki – wg rys. szczegółowego.
 Pompownia – wg rys. szczegółowego.

PROFILE KANALIZACJI GRAWITACYJNEJ
 – PRZYŁĄCZA DO SIECI

"ProEko"		PRZEDSIĘWZIENIE INŻYNIERSKIE	
INWESTOR: GMINA SZCZUTOWO, ul. Lipowa 5		opis: JAWA	
Nazwa inwestycji: BUDOWA SIECI KANALIZACJI SANITARNEJ NA TERENACH AGNIESZKOWO-LĄZY-GÓJSK G.M. SZCZUTOWO			
Plan	Opis	Nr rysunku	
1.1.1	KANALIZACJA SANITARNA AGNIESZKOWO-LĄZY-GÓJSK	20	
1.1.2	PROFILE KANALIZACJI GRAWITACYJNEJ	21	
1.1.3	PRZYŁĄCZA DO SIECI	42	
Data: 2014.12.11			
Autor projektu: inż. Dariusz Niszon			
Opis: inż. Dariusz Niszon			
Sprawdził: inż. Katarzyna Kosińska			
Data: 2014.12.11			

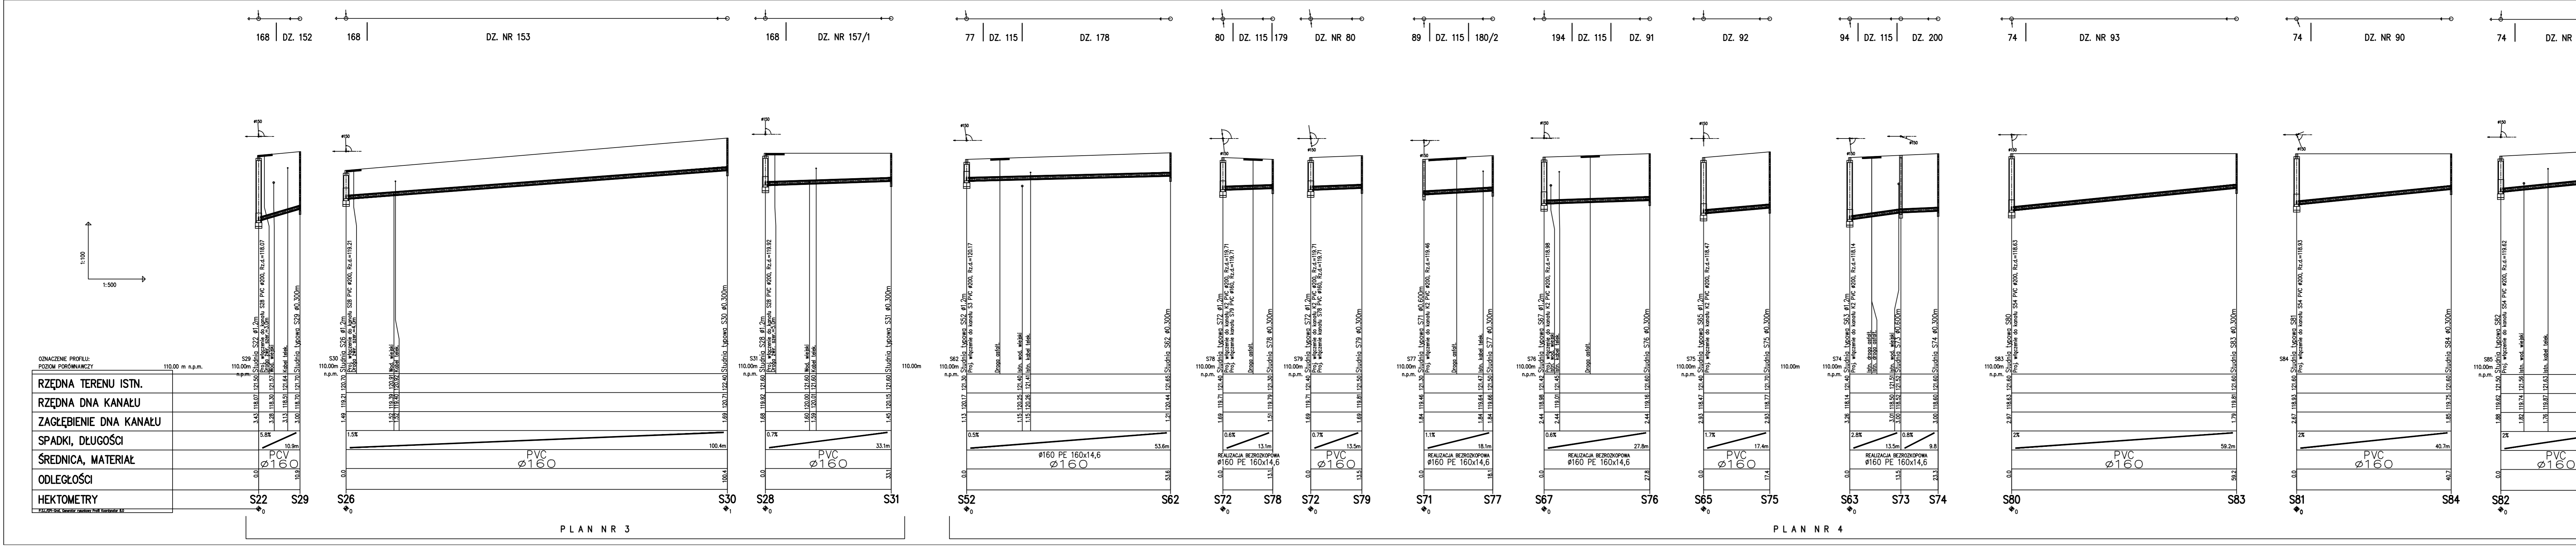

UWAGI:
 Studzienki – wg rys. szczegółowego.
 Pompownia – wg rys. szczegółowego.

PROFILE KANALIZACJI GRAWITACYJNEJ
 – PRZYŁĄCZA DO SIECI

"ProEko"		PRZEDSIĘWZIENIE INŻYNIERSKIE	
INWESTOR: GMINA SZCZUTOWO, ul. Lipowa 5		opis: JAWA	
Nazwa inwestycji: BUDOWA SIECI KANALIZACJI SANITARNEJ NA TERENACH AGNIESZKOWO-LĄZY-GÓJSK G.M. SZCZUTOWO			
Plan	Opis	Nr rysunku	
1.1.1	KANALIZACJA SANITARNA AGNIESZKOWO-LĄZY-GÓJSK	20	
1.1.2	PROFILE KANALIZACJI GRAWITACYJNEJ	21	
1.1.3	PRZYŁĄCZA DO SIECI	42	
Data: 2014.12.11			
Autor projektu: inż. Dariusz Niszon			
Opis: inż. Dariusz Niszon			
Sprawdził: inż. Katarzyna Kosińska			
Data: 2014.12.11			