



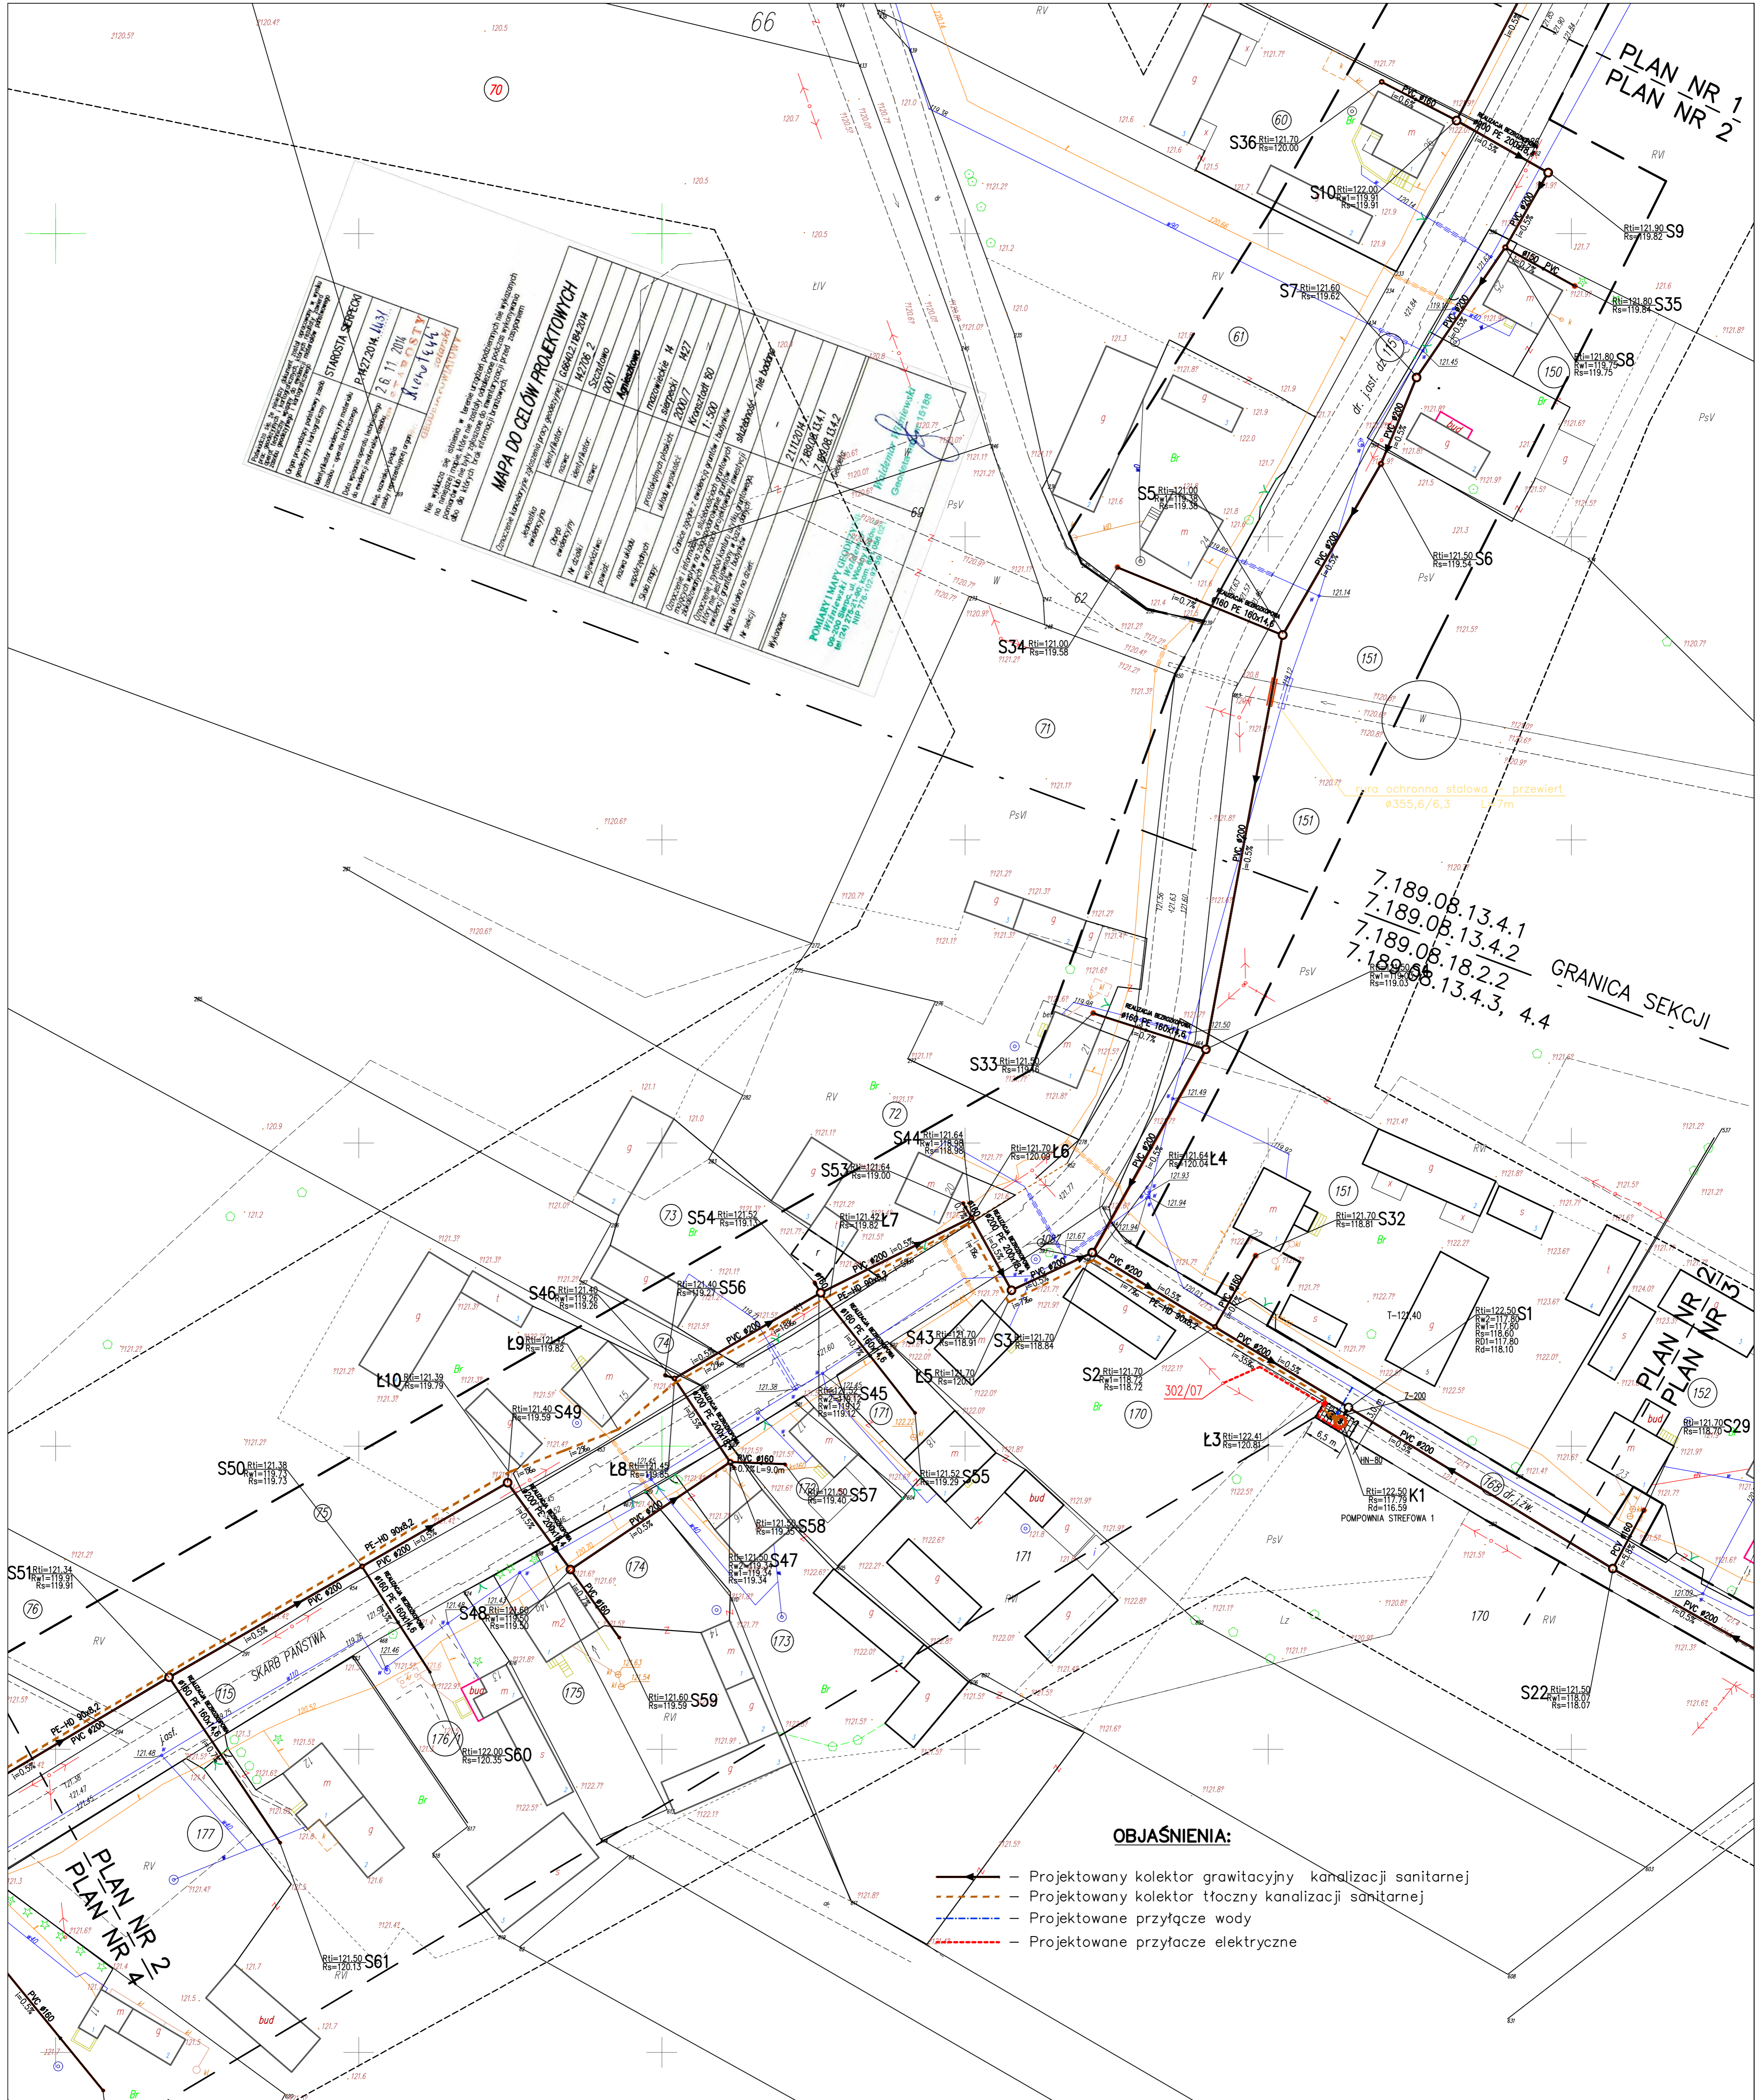

7.189.08.13.4.1
 7.189.08.13.4.2
 7.189.08.18.2.2
 7.189.08.13.4.3, 4.4
GRANICA SEKCJI

OBJAŚNIENIA:

- Projektowany kolektor grawitacyjny kanalizacji sanitarnej
- Projektowany kolektor tłoczny kanalizacji sanitarnej
- Projektowane przyłącze wody
- Projektowane przyłącze elektryczne

"BUDOWA SIECI KANALIZACJI SANITARNEJ NA TERENACH AGNIESZKOWO – LAZY – GÓJSK GM. SZCZUTOWO"

PLAN SYTUACYJNO-WYSOKOŚCIOWY
 skala 1:500

PLAN NR 2

"ProEko"		PRZEDSIĘBIORSTWO INŻYNIERSKIE spółka jawna	
INWESTOR GMINA SZCZUTOWO, ul. Lipowa 5			
Nazwa inwestycji "BUDOWA SIECI KANALIZACJI SANITARNEJ NA TERENACH AGNIESZKOWO-LAZY-GÓJSK GM. SZCZUTOWO"			
Faza	Objekt	NR UPRAWNIENI	SPECJALNOŚĆ
P.B.-W.	KANALIZACJA SANITARNA AGNIESZKOWO-LAZY-GÓJSK		Instalacyjno-inżynierska
Skala	Treść rys.	PLAN SYT.-WYSOKOŚCIOWY NR 2	Ilość rys.
1: 500			4
Branża	FUNKCJA	IMIE I NAZWISKO	Podpis
W-K	mgr inż.	Barbara Lewandowska	
Data	Opracował	Miasto	Instalacyjno-inżynierska
20.06.2018	Małgorzata Lubiatowska	KUP/0070/POOS/15	
Nr archiw.	Sprawdził	KI-Il-7342-50/98	Instalacyjno-inżynierska
731/14	inż. Kazimierz Karkowski		