


"BUDOWA SIECI KANALIZACJI SANITARNEJ NA TERENACH AGNIESZKOWO – ŁAZY – GÓJSK GM. SZCZUTOWO"

PLAN SYTUACYJNO-WYSOKOŚCIOWY

skala 1:500

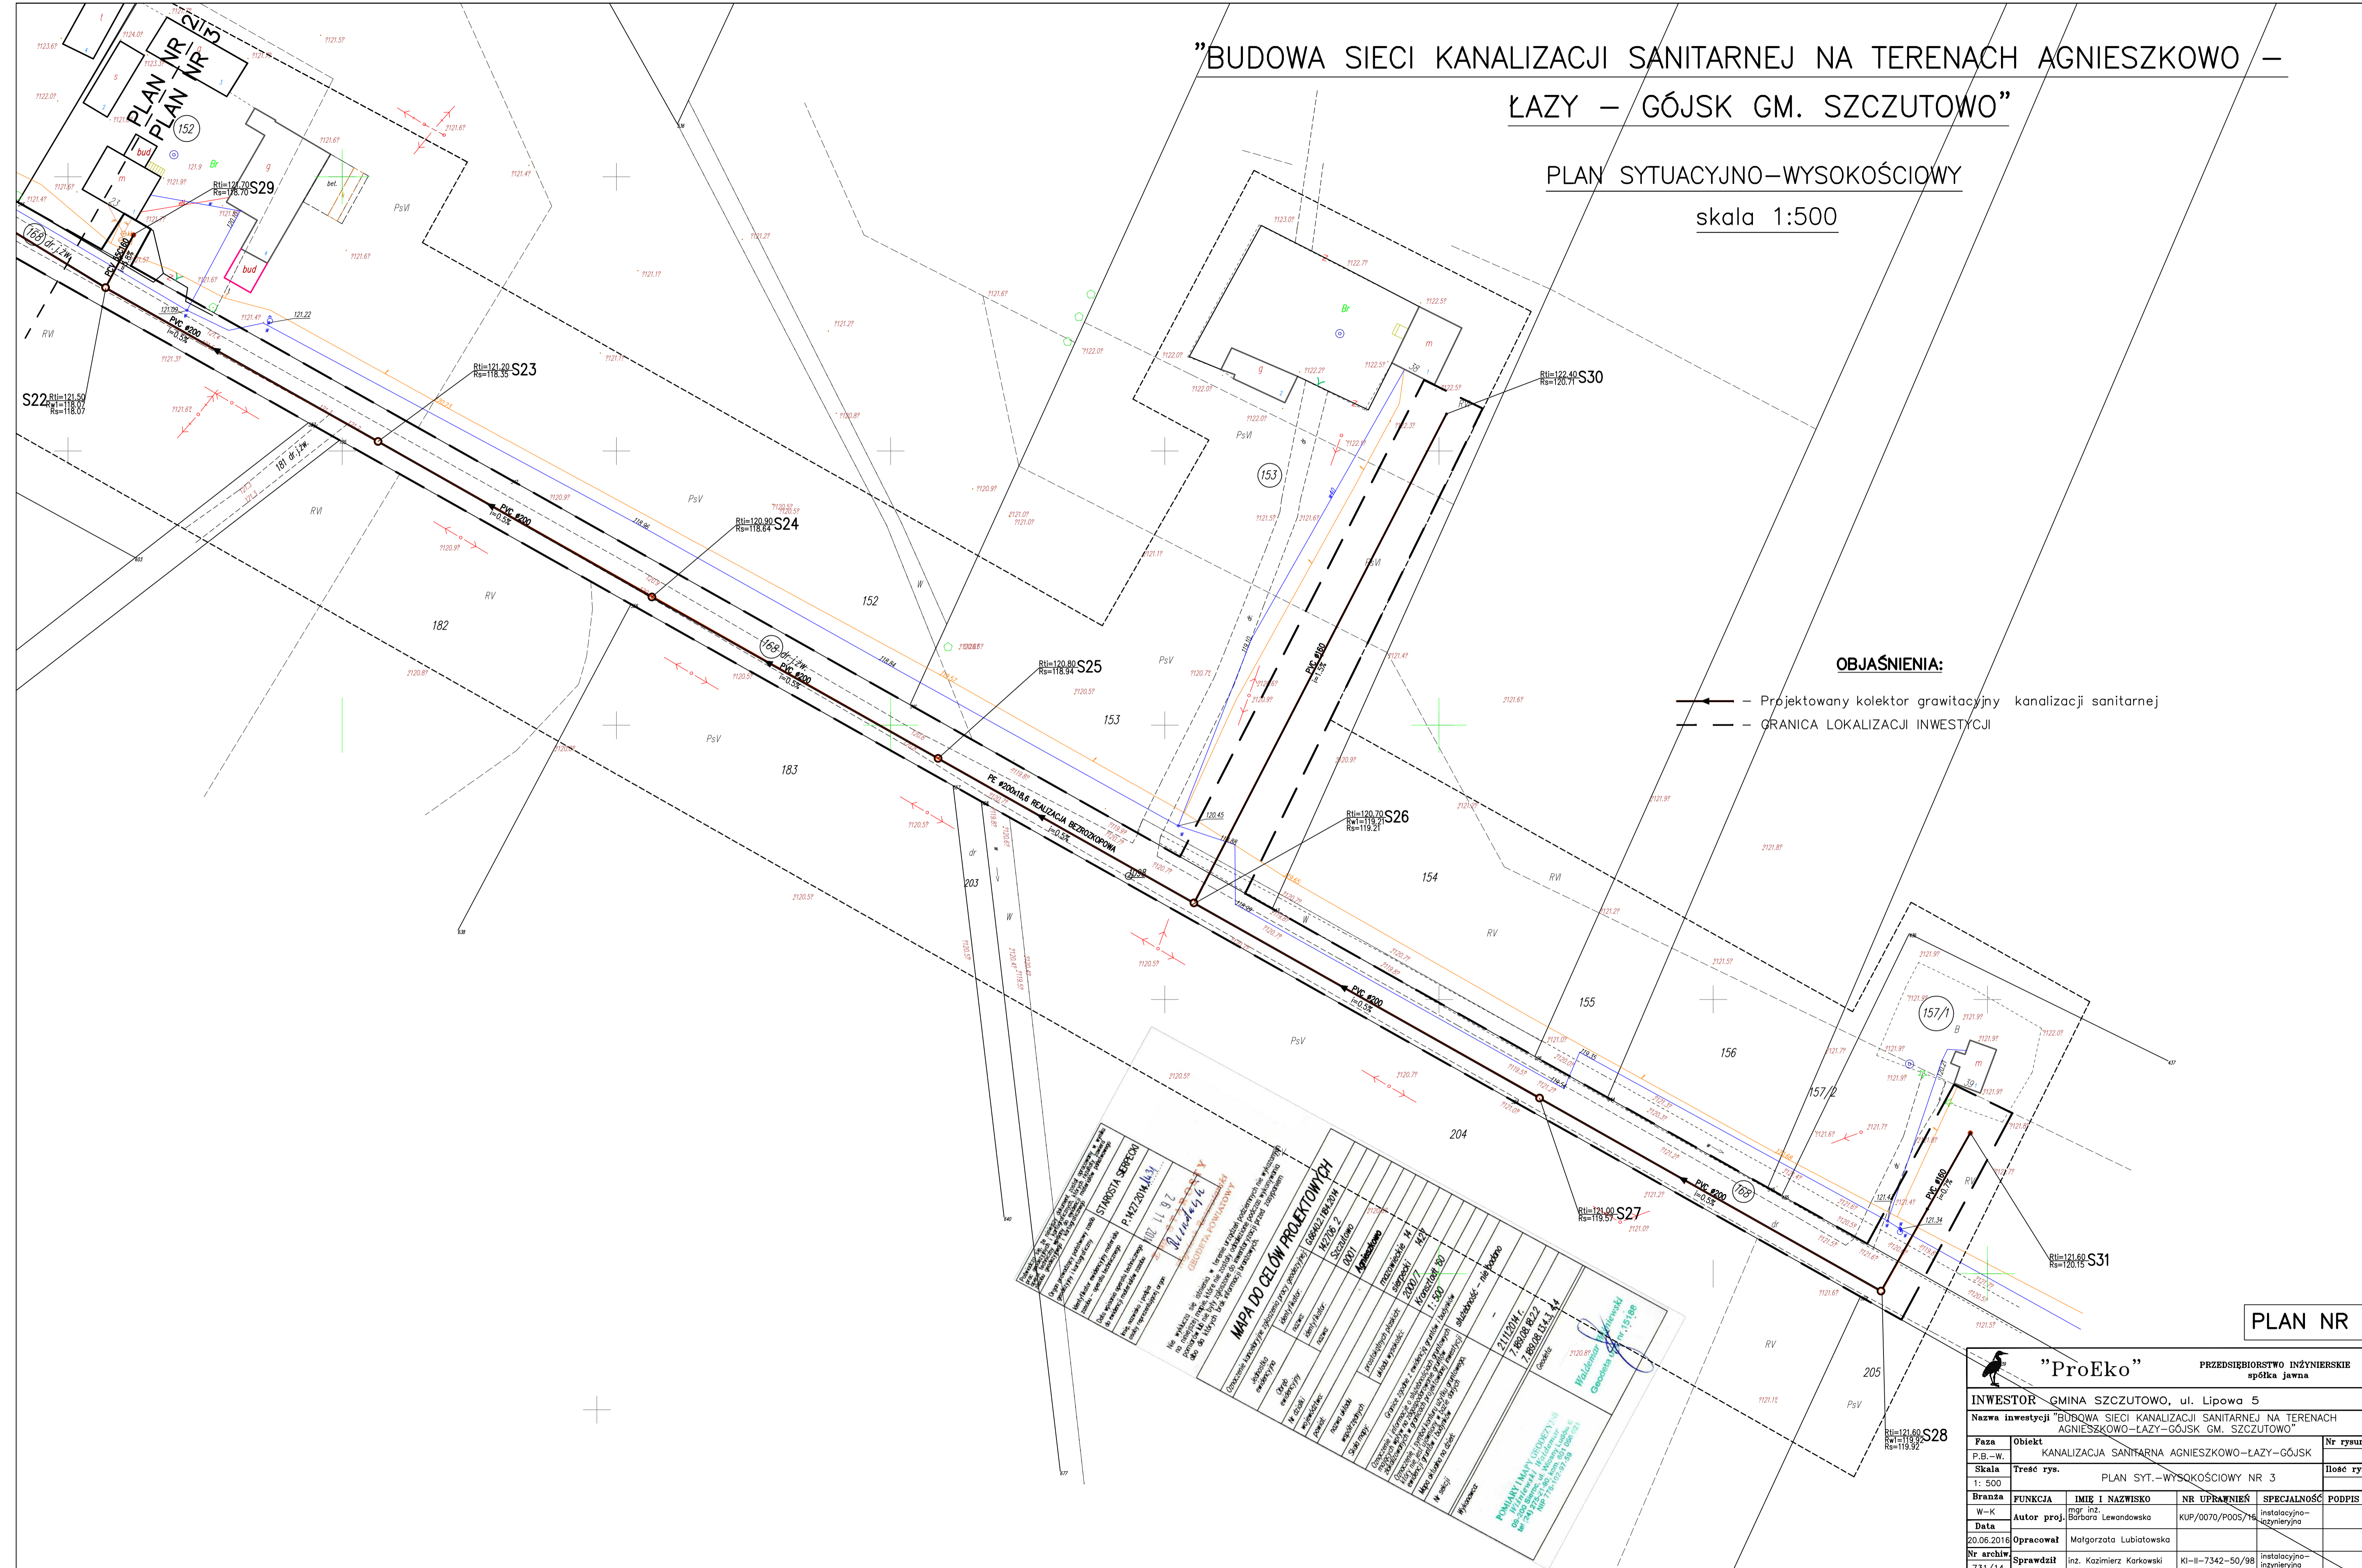

OBJAŚNIENIA:

- Projektowany kolektor grawitacyjny kanalizacji sanitarnej
- GRANICA LOKALIZACJI INWESTYCJI

MAPA DO CELÓW PROJEKTOWYCH

STWORZYSTWA SĘPEDI
P.142720/14.3
102.11.92

WYKONANIE I WERYFIKACJA

IMIE I NAZWISKO: Malgorzata Lubiatowska
INSTRUMENTALNA KONTROLA: Malgorzata Lubiatowska
DATA: 20.06.2016

WYKONANIE I WERYFIKACJA

IMIE I NAZWISKO: Malgorzata Lubiatowska
INSTRUMENTALNA KONTROLA: Malgorzata Lubiatowska
DATA: 20.06.2016

PLAN NR 3

		PRZEDSIĘBIORSTWO INŻYNIERSKIE spółka jawna	
INWESTOR GMINA SZCZUTOWO, ul. Lipowa 5		Nr rysunku	
Nazwa inwestycji "BUDOWA SIECI KANALIZACJI SANITARNEJ NA TERENACH AGNIESZKOWO-ŁAZY-GÓJSK GM. SZCZUTOWO"		Ilość rys.	
Październik	Obiekt KANALIZACJA SANITARNA AGNIESZKOWO-ŁAZY-GÓJSK		
P.B.-W.	Skala 1: 500		
Treść rys. PLAN SYT.-WYSOKOŚCIOWY NR 3			
Branża W-K	FUNKCJA Autor proj. mgr inż. Barbara Lewandowska	NR UPRAWNIENI KUP/0070/POOS/16	SPECJALNOŚĆ Instalacyjno-inżynierska
Data 20.06.2016	Opracował Malgorzata Lubiatowska		
Nr archiw. 731/14	Sprawdził inż. Kazimierz Karkowski	KI-II-7342-50/98	Instalacyjno-inżynierska