


"BUDOWA SIECI KANALIZACJI SANITARNEJ NA TERENACH AGNIESZKOWO – ŁAZY – GÓJSK GM. SZCZUTOWO"

PLAN SYTUACYJNO-WYSOKOŚCIOWY
skala 1:500

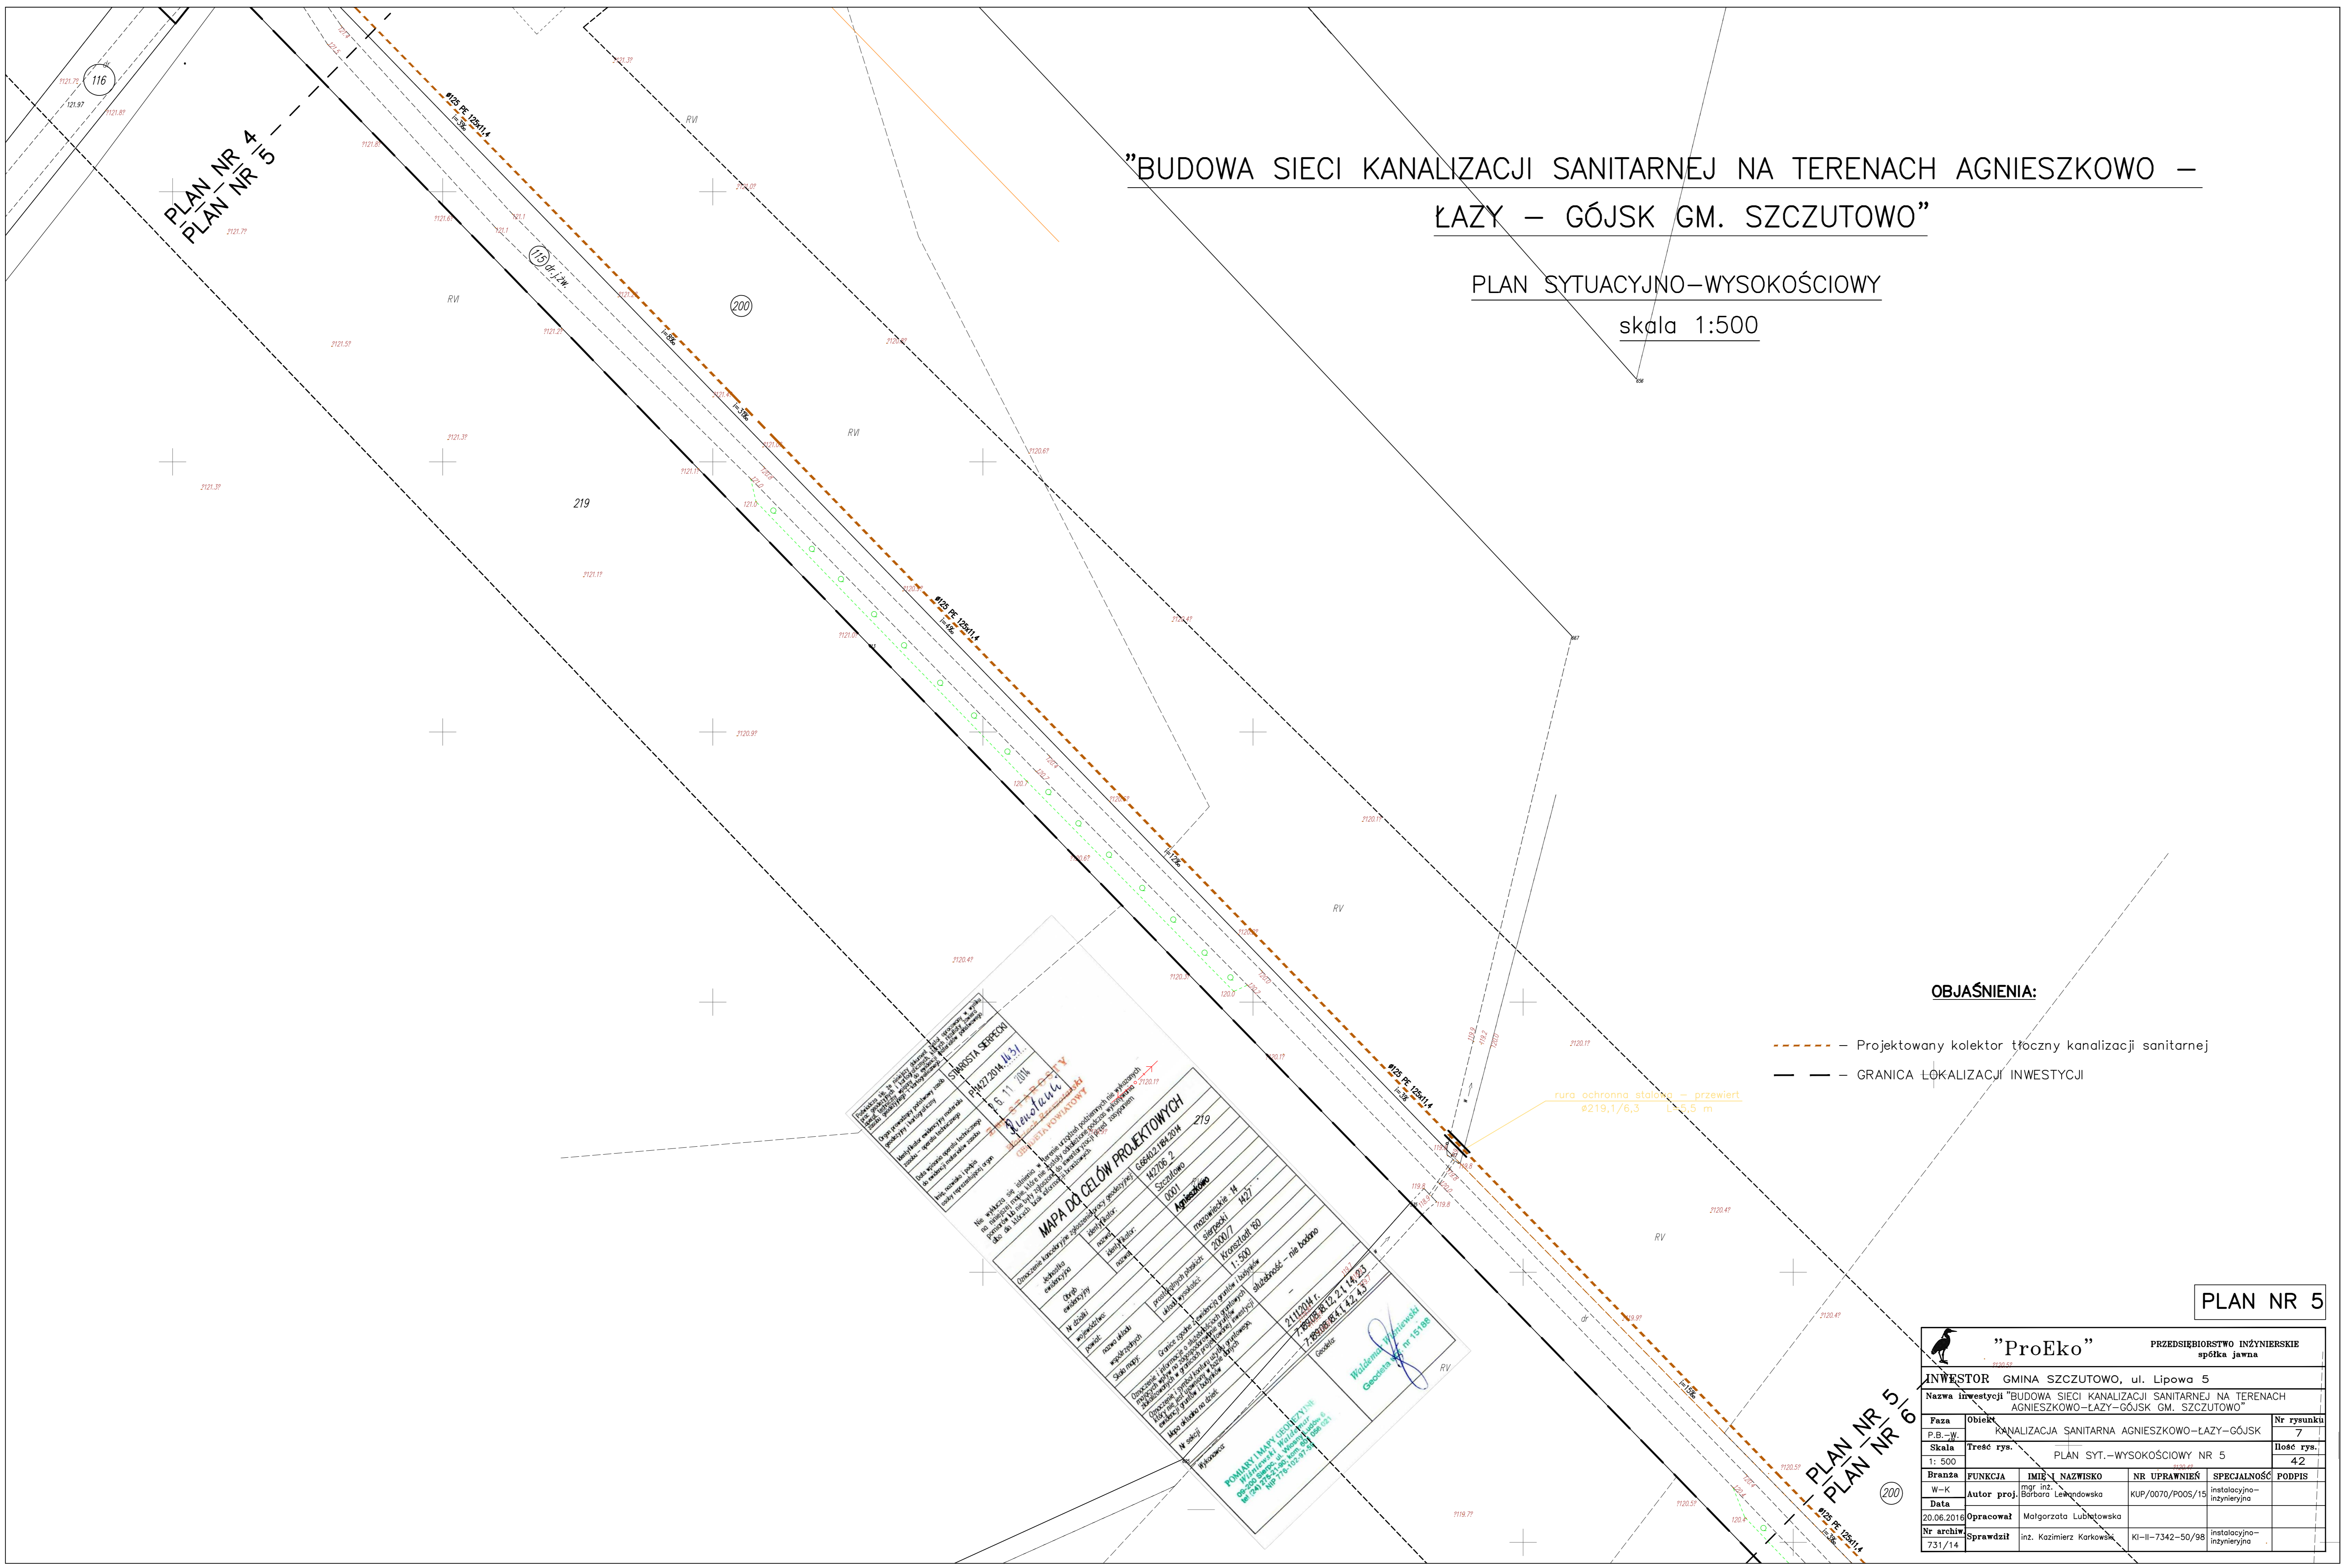

OBJAŚNIENIA:

- - - - - Projektowany kolektor tłoczny kanalizacji sanitarnej
- - - - - GRANICA LOKALIZACJI INWESTYCJI

MAPA DLA CELÓW PROJEKTOWYCH

PROJEKTOWYCH
1:500
2020/7
1:500
1:500

Władysław Kozłowski
Geodeta nr 1021

PROJEKTOWYCH
1:500
2020/7
1:500
1:500

PLAN NR 5

"ProEko"				
PRZEDSIĘBIORSTWO INŻYNIERSKIE				
spółka jawna				
INWESTOR GMINA SZCZUTOWO, ul. Lipowa 5				
Nazwa inwestycji "BUDOWA SIECI KANALIZACJI SANITARNEJ NA TERENACH AGNIESZKOWO-ŁAZY-GÓJSK GM. SZCZUTOWO"				
Faza	Objekt			Nr rysunku
P.B.-W.	KANALIZACJA SANITARNĄ AGNIESZKOWO-ŁAZY-GÓJSK			7
Skala	Treść rys.	PLAN SYT.-WYSOKOŚCIOWY NR 5		Liść rym.
1: 500				42
Strona	FUNKCJA	IMI I NAZWISKO	NR UPRAWNIENI	SPECJALNOŚĆ
14-K	Aut. proj.	Barbara Lechowska	KUP/0076/P005/15	Inżynierinżynieria
Data	Opracował	Małgorzata Lubętowska		
20.06.2016				
Nr archiw.	Sprawdził	inż. Kazimierz Karkowka	KI-II-7342-50/98	Instalacyjninżynieria
731/14				