


**"BUDOWA SIECI KANALIZACJI SANITARNEJ NA TERENACH AGNIESZKOWO –
LAZY – GÓJSK GM. SZCZUTOWO"**

PLAN SYTUACYJNO-WYSOKOŚCIOWY
skala 1:500

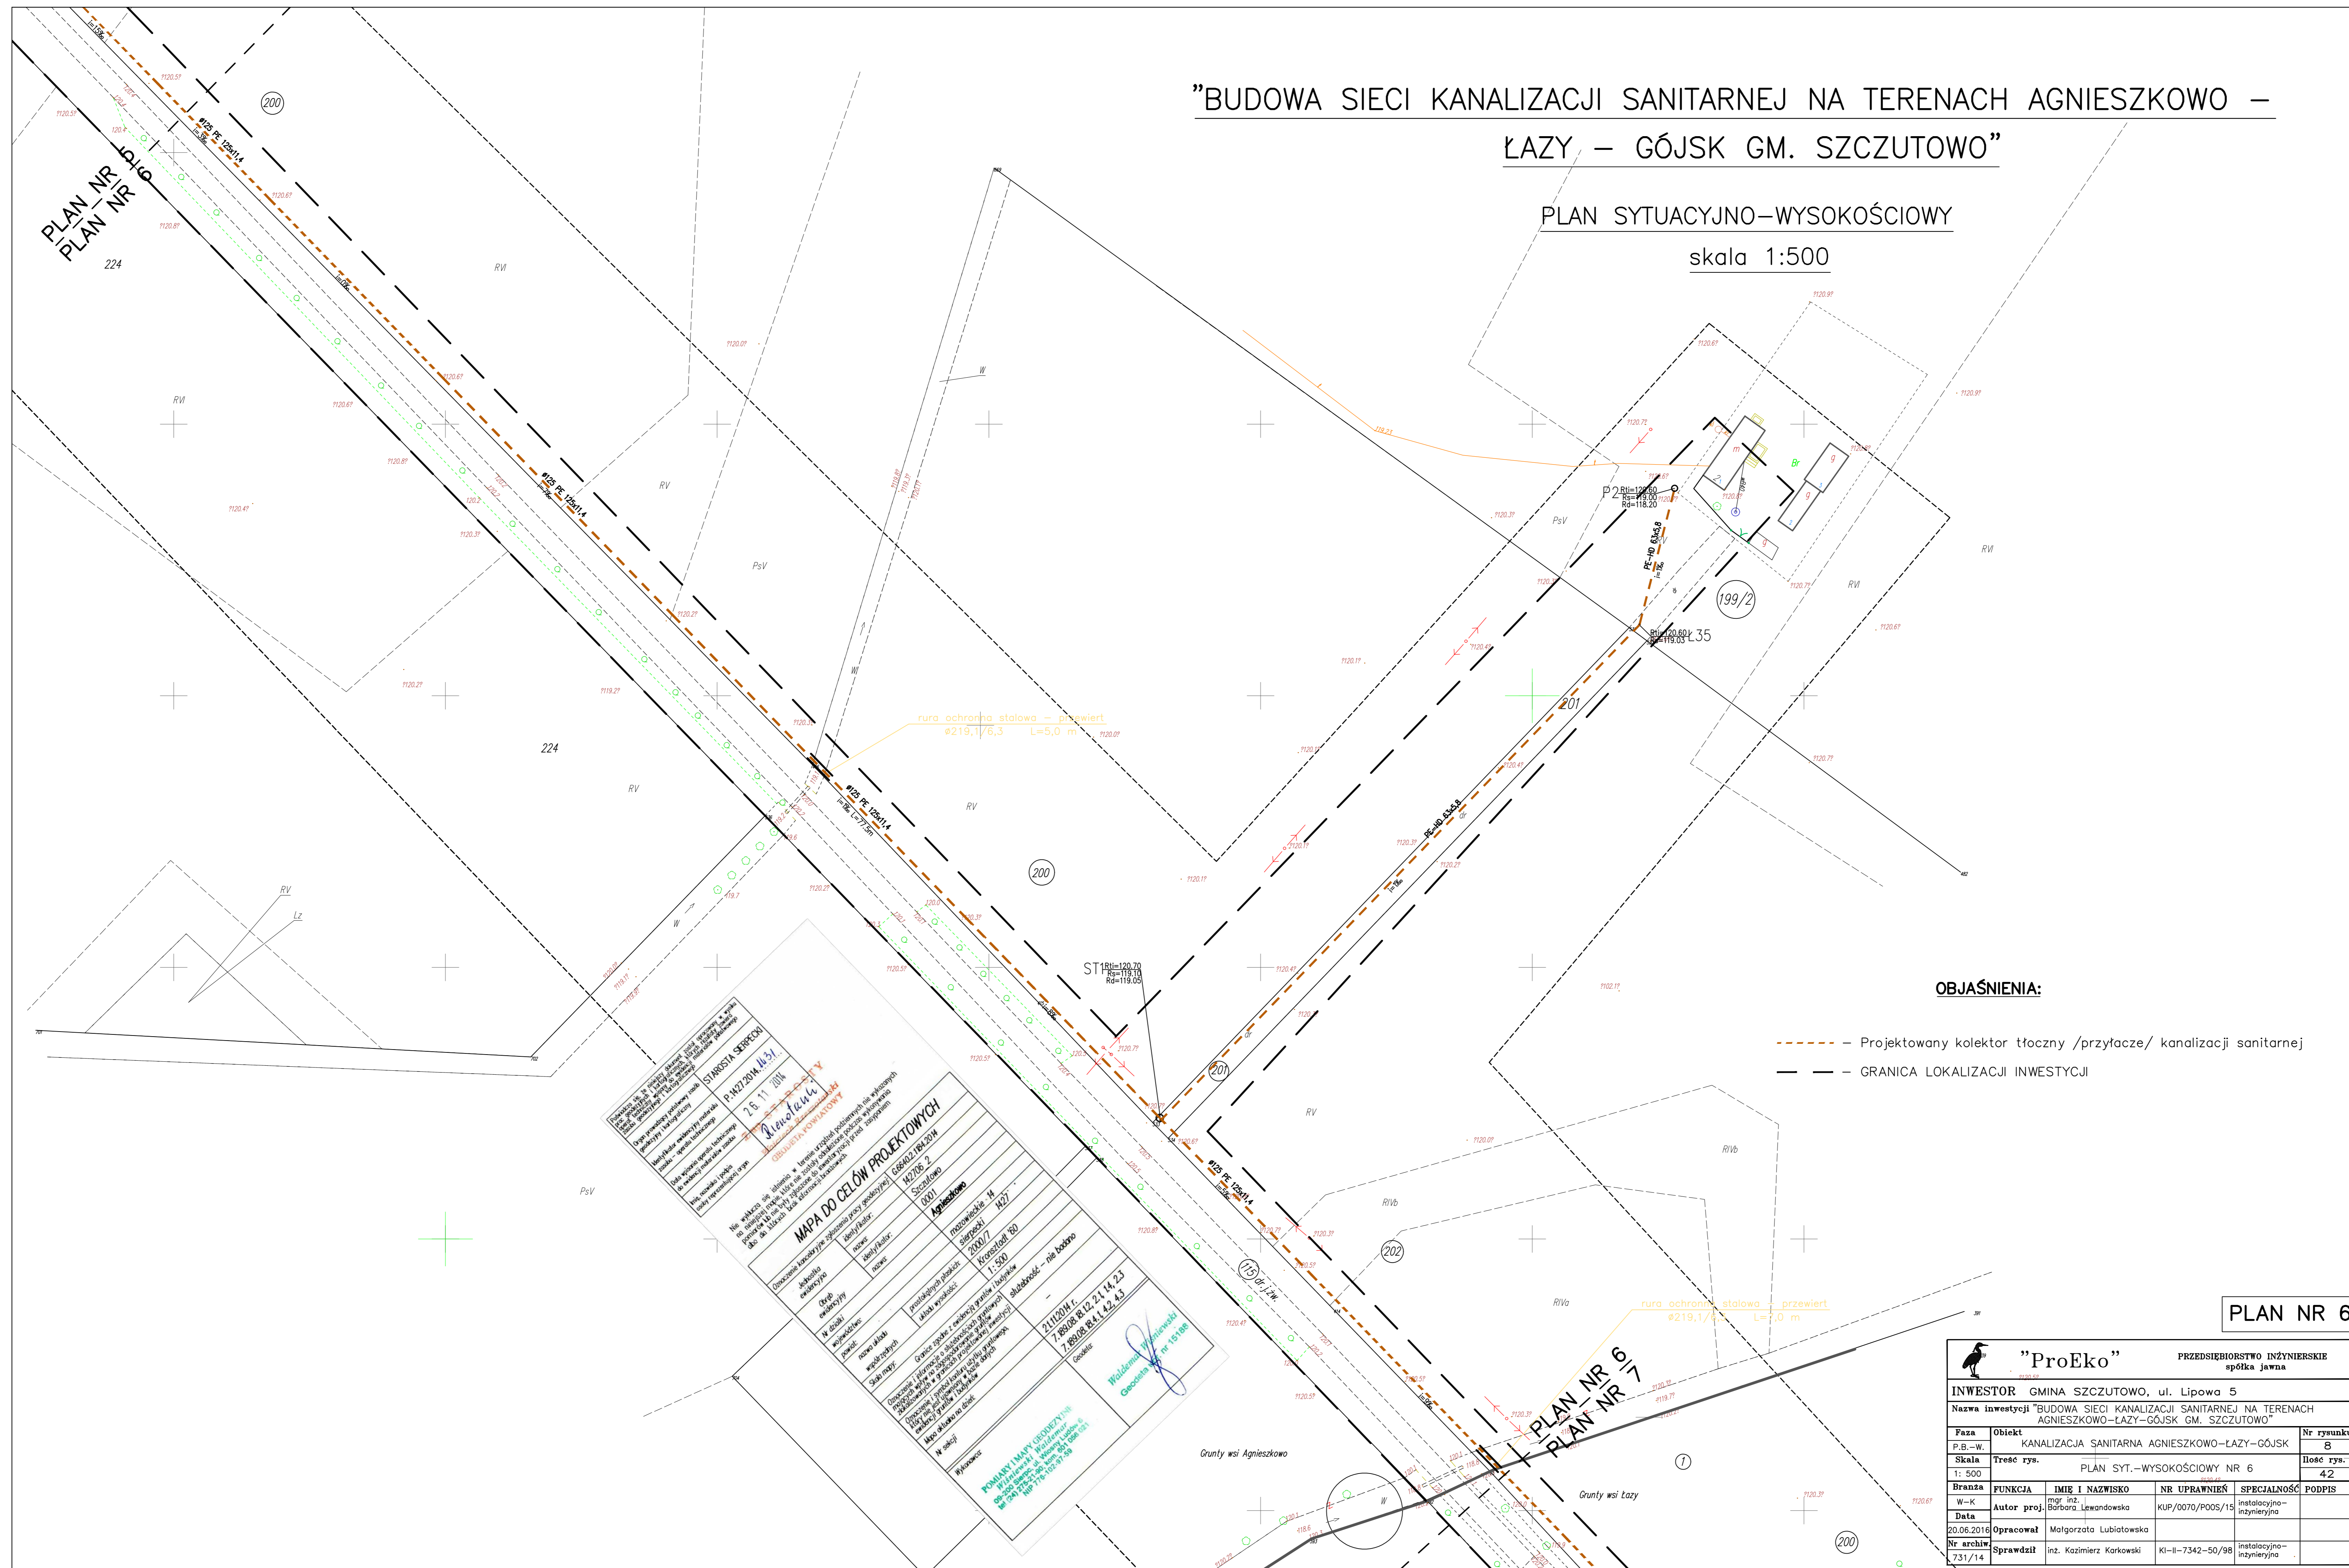

OBJAŚNIENIA:

- - - - - Projektowany kolektor tłoczny /przyłazce/ kanalizacji sanitarnej
- - - - - GRANICA LOKALIZACJI INWESTYCJI

MAPA DO CELOW PROJEKTOWYCH

INWESTOR: GMINA SZCZUTOWO, ul. Lipowa 5
 Nazwa inwestycji: "BUDOWA SIECI KANALIZACJI SANITARNEJ NA TERENACH AGNIESZKOWO-LAZY-GOJSK GM. SZCZUTOWO"

PLAN NR 6

"ProEko"		PRZEDSIĘBIORSTWO INŻYNIERSKIE spółka jawna	
INWESTOR: GMINA SZCZUTOWO, ul. Lipowa 5			
Nazwa inwestycji: "BUDOWA SIECI KANALIZACJI SANITARNEJ NA TERENACH AGNIESZKOWO-LAZY-GOJSK GM. SZCZUTOWO"			
Plan	Objekt	KANALIZACJA SANITARNA AGNIESZKOWO-LAZY-GOJSK	Nr rysunku
P.B.-W.			5
Skala	Tytuł rys.	PLAN SYT.-WYSOKOŚCIOWY NR 6	Łożo rys.
1:500			42
Branża	FUNKCJA	IMIE I NAZWISKO	NR UPRAWNIENI
W-K		mgr inż. Barbara Lewandowska	KUP/0070/P005/16
Data	Autor proj.		specjalności- sanitarna
20.06.2016	Opracował	Margarzeta Lubiatowska	
Nr archiw	Sprawdził	inż. Kazimierz Karkowski	KI-8-7342-50/98
731/14			inżynierska- sanitarna