

**Podane z operatem ewidencji gruntów i budynków**


LEGENDA	Opis
Krawężnik wtopiony	[Symbol: czarna linia]
Projektowane pobocze	[Symbol: żółte kropki]
Projektowany zjazd o nawierzchni bitumicznej	[Symbol: czerwone kropki]
Projektowany zjazd o nawierzchni z kostki bet.	[Symbol: fioletowe kropki]
Istniejąca sieć telekomunikacyjna	[Symbol: ciągła linia]
Telekomunikacja po przebudowie	[Symbol: przerywana linia]
Istniejący wodociąg	[Symbol: linia z kropkami]
Wodociąg po przebudowie	[Symbol: linia z kropkami]
Wodociąg do likwidacji	[Symbol: linia z kropkami]
Istniejący kabel elektryczny	[Symbol: linia z kropkami]
Rury osłonowe	[Symbol: linia z kropkami]
Granice własności rzeczywiste zgodne z protokołem przyjęcia granic	[Symbol: linia z kropkami]
Granice własności ( wg mapy dcp )	[Symbol: linia z kropkami]
Projektowane linie rozgraniczające drogi	[Symbol: linia z kropkami]

268/2

268/3

268/4

POCZĄTEK REALIZACJI  
( odcinek drogi długości ok 148 mb zrealizowany)

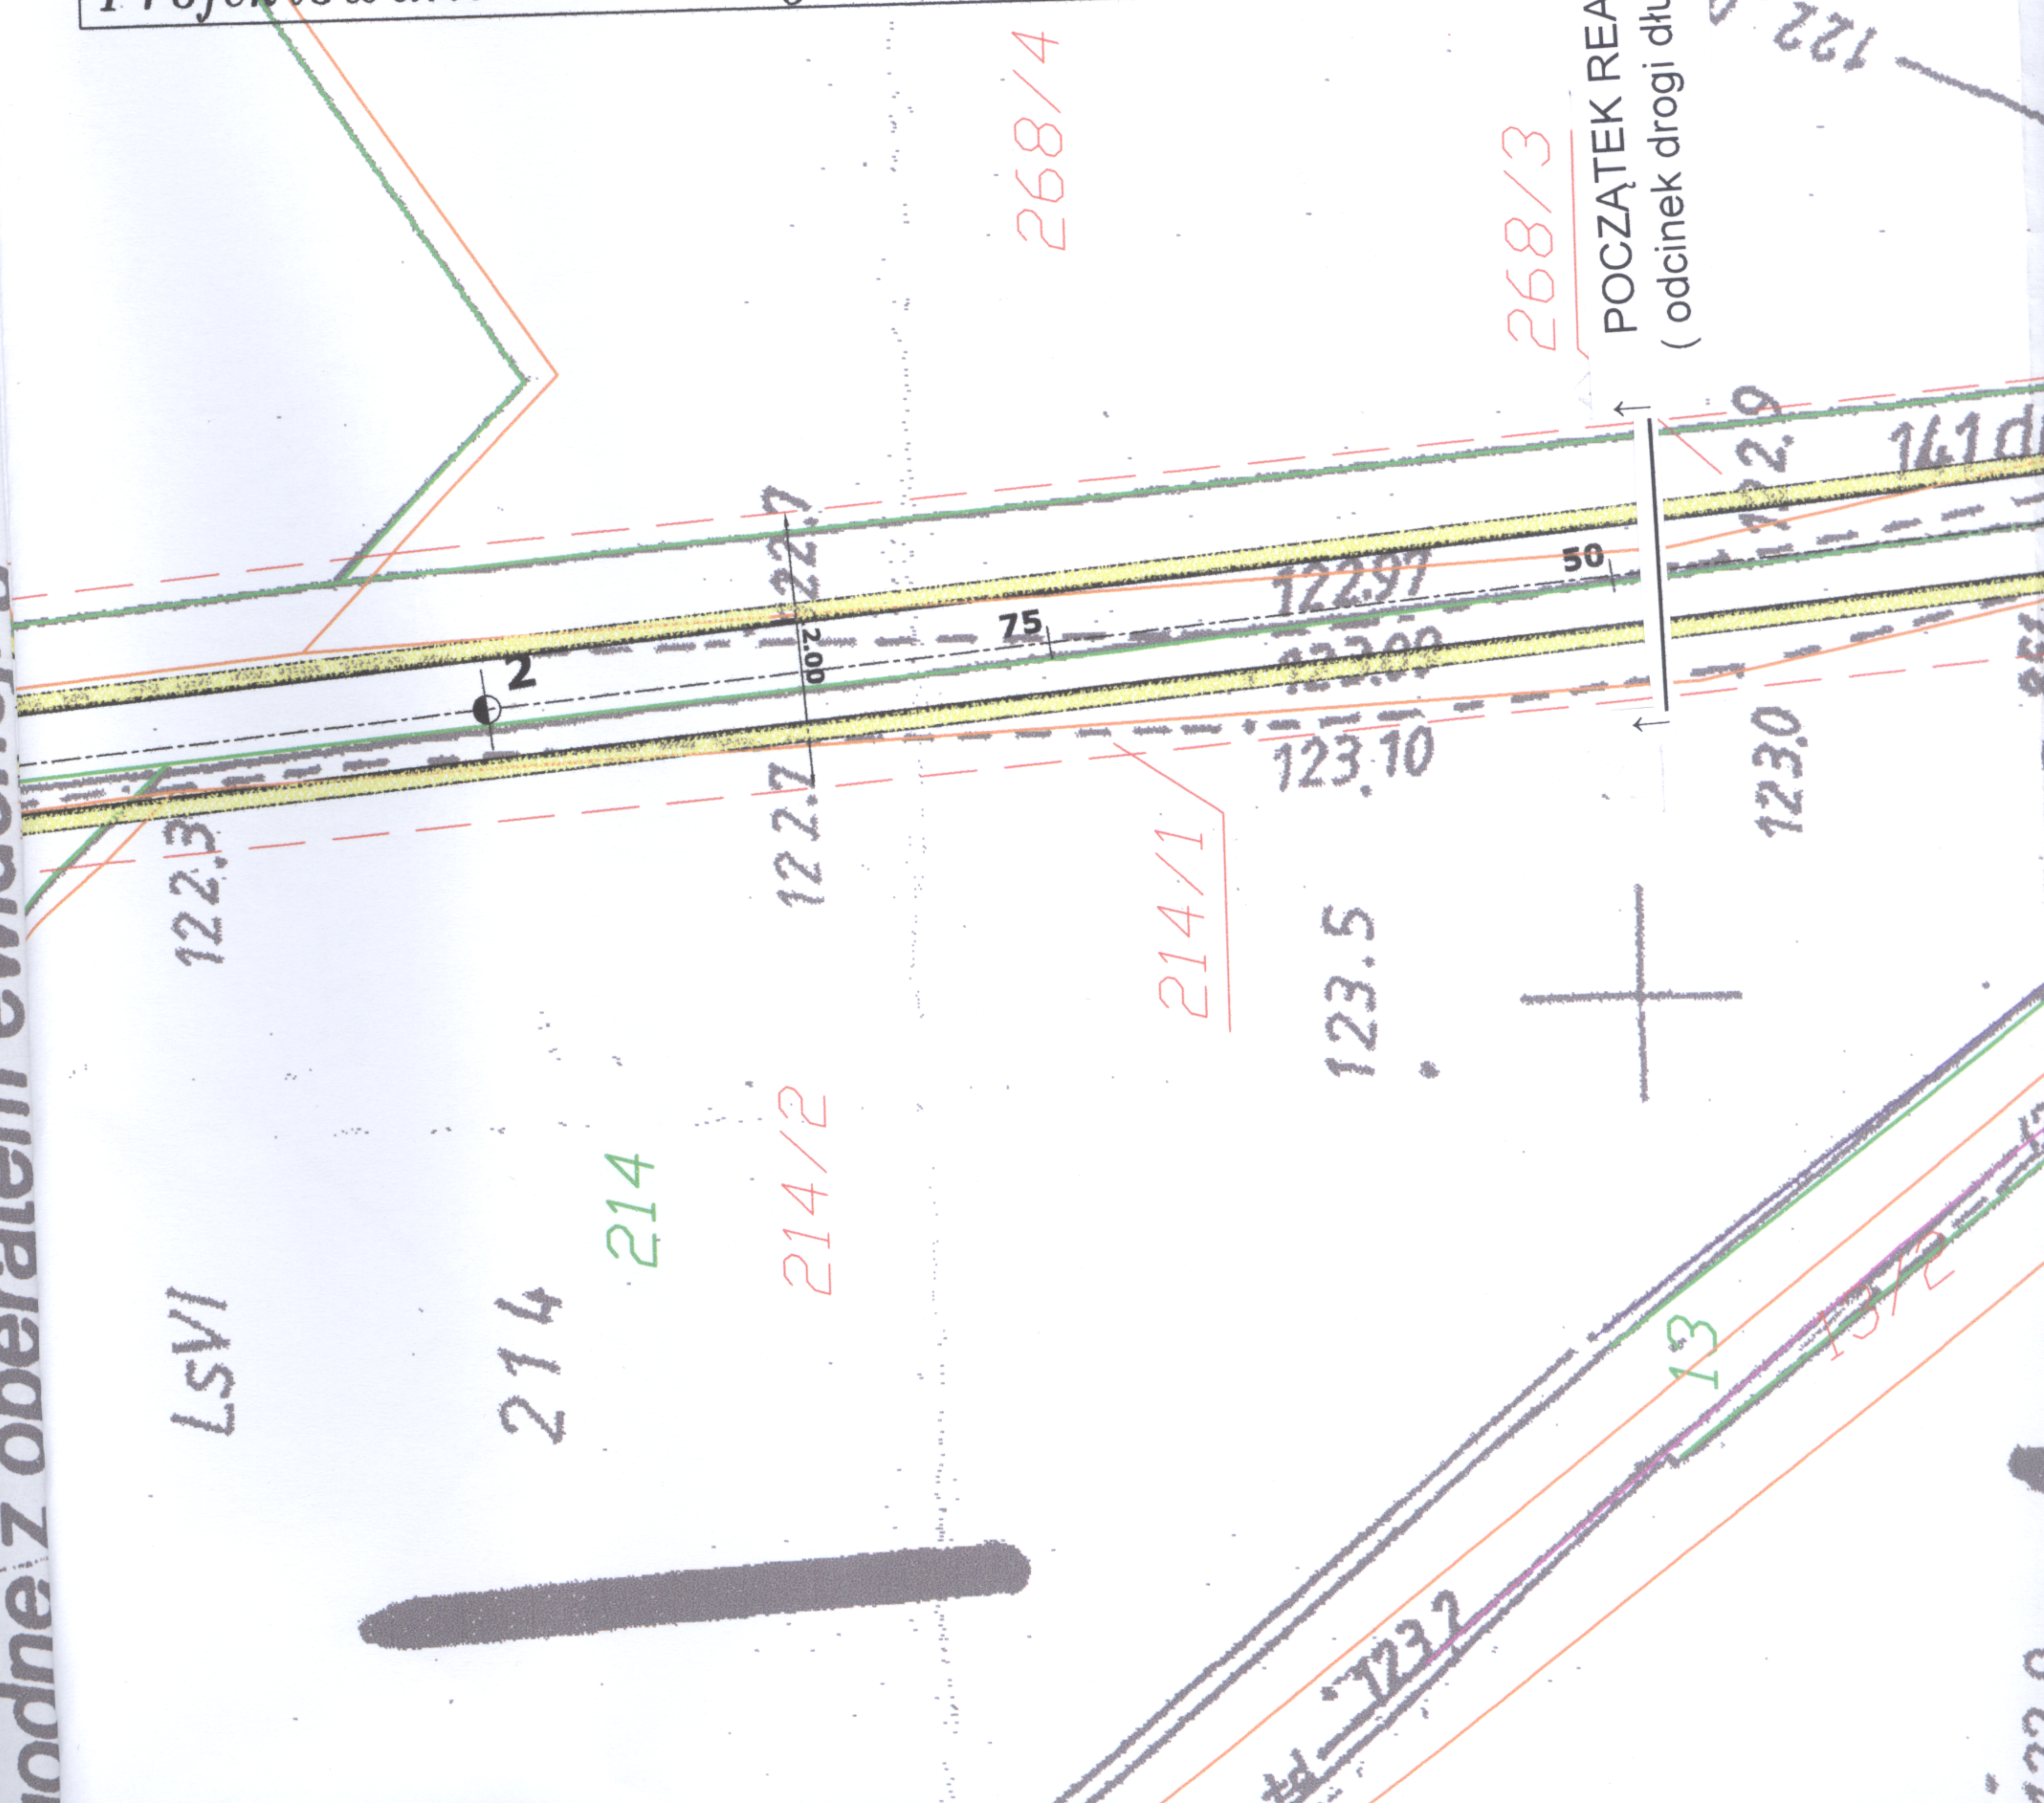

122.9

122.0

123.0

123.5

123.10

122.97

122.00

22.7

122.7

214/2

214

214

Lsvi

122.3

214/1

13

15/2

123.2

122.0