


Skala 1:100:500  
**Legenda:**  
 Teren  
 Niveleta

Obiekt:  
 Droga gminna nr 370609W

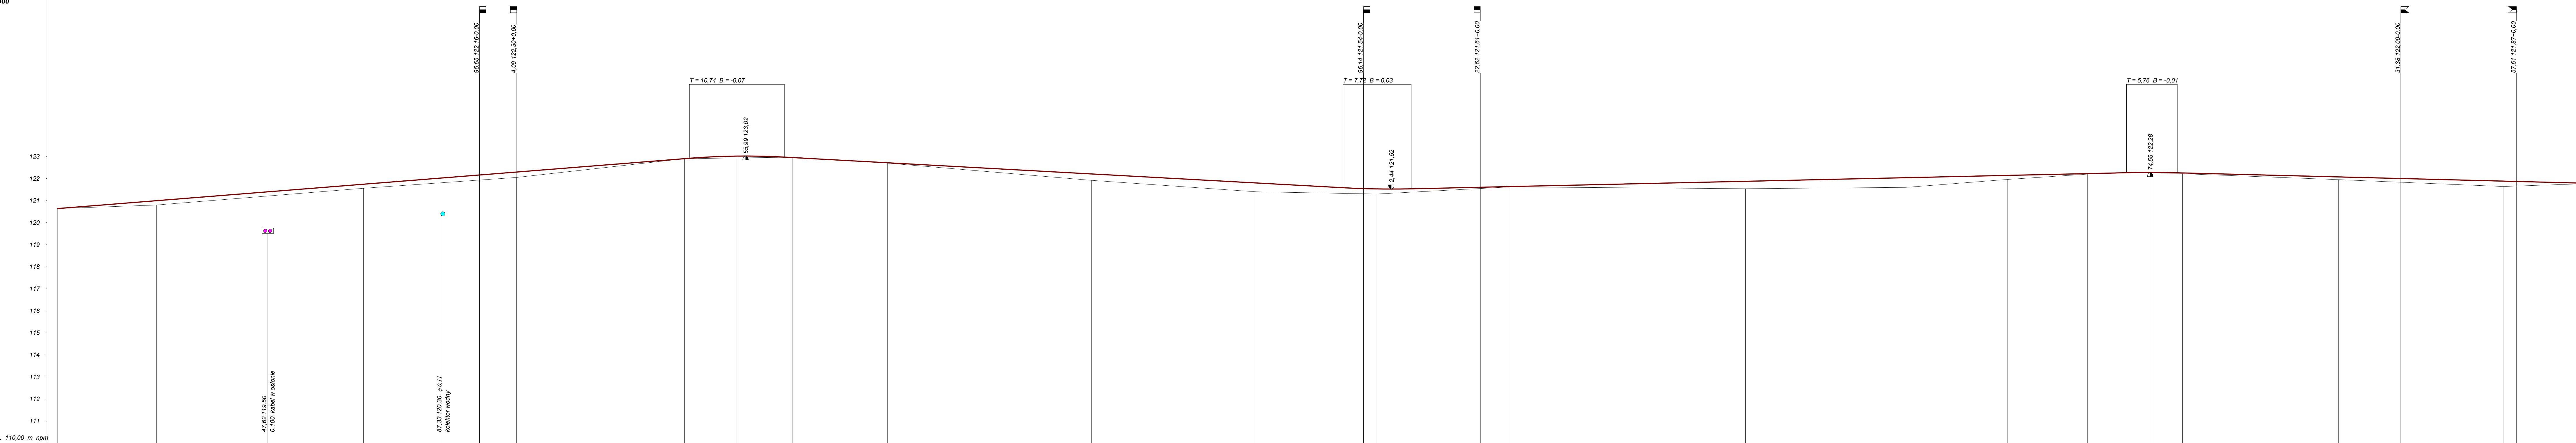

<b>RODZAJ NAWIERZCHNI</b>	RÓŻNICE RZĘDNYCH (Zn-Zt)														
<b>RZĘDNE NIWELETY (Zn)</b>	RZĘDNE TERENU (Zt)														
<b>SPADKI I ŁUKI PIONOWE</b>	PROSTE I ŁUKI POZIOME														
<b>RZĘDNE TERENU (Zt)</b>	ODLEGŁOŚCI (Y)														
<b>PIKIETAŻ</b>	PIKIETAŻ														

mgr inż. Jerzy Obara, 09-407 Plock, ul. Lachmiana 123, tel. (024) 263-64-52

Wykonawca: Urząd Gminy Szczubowo  
 Inwestor: Urząd Gminy Szczubowo  
 Obiekt: Droga gminna nr 370609W  
 Nazwa rysunku: PROFIL PODLUZNY  
 Projektował: mgr inż. Aleksander Gryckiewicz  
 Sprawdził: [ ]

Umowa: Rysunek nr Rys. 2008/06/PB/R4.2  
 Skala 1:100:500  
 Data 17.08.2010 r.