

POZIOM PRZEMIANOWICZY 1:1000 m n.p.m.

PROJ. RZĘDNA TERENU

RZĘDNA TERENU ISTN.

RZĘDNA DŃA KANAŁU

ZAGĘBIENIE DŃA KANAŁU


SPADKI, DŁUGOŚCI

SREDNICA, MATERIAŁ

ODLEGŁOŚCI

INWESTYCJA: **BUDOWA DRÓG OSIEDLOWYCH W MIEJSCOWOŚCI SZCZUTOWO UL. POLNA I LIPOWA**

IMIĘ I NAZWISKO	NR UPRAWNIENIEK	DATA	POBISZ
Projektant	Dawida Raszewska	7/9/1	11.2006
Projektant			
Opracował	Tomasz Górgon		11.2006
Opracował			
NAZWA RYSUNKU: PROFIL KOLEKTORA NR IX			
SKALA	PRACZ	WYKAZ PRACZ	AKTUAL
1 : 100 : 500	PBW	INSTALACYJNA	2006/03/PBW/KAN/R3.9
			0

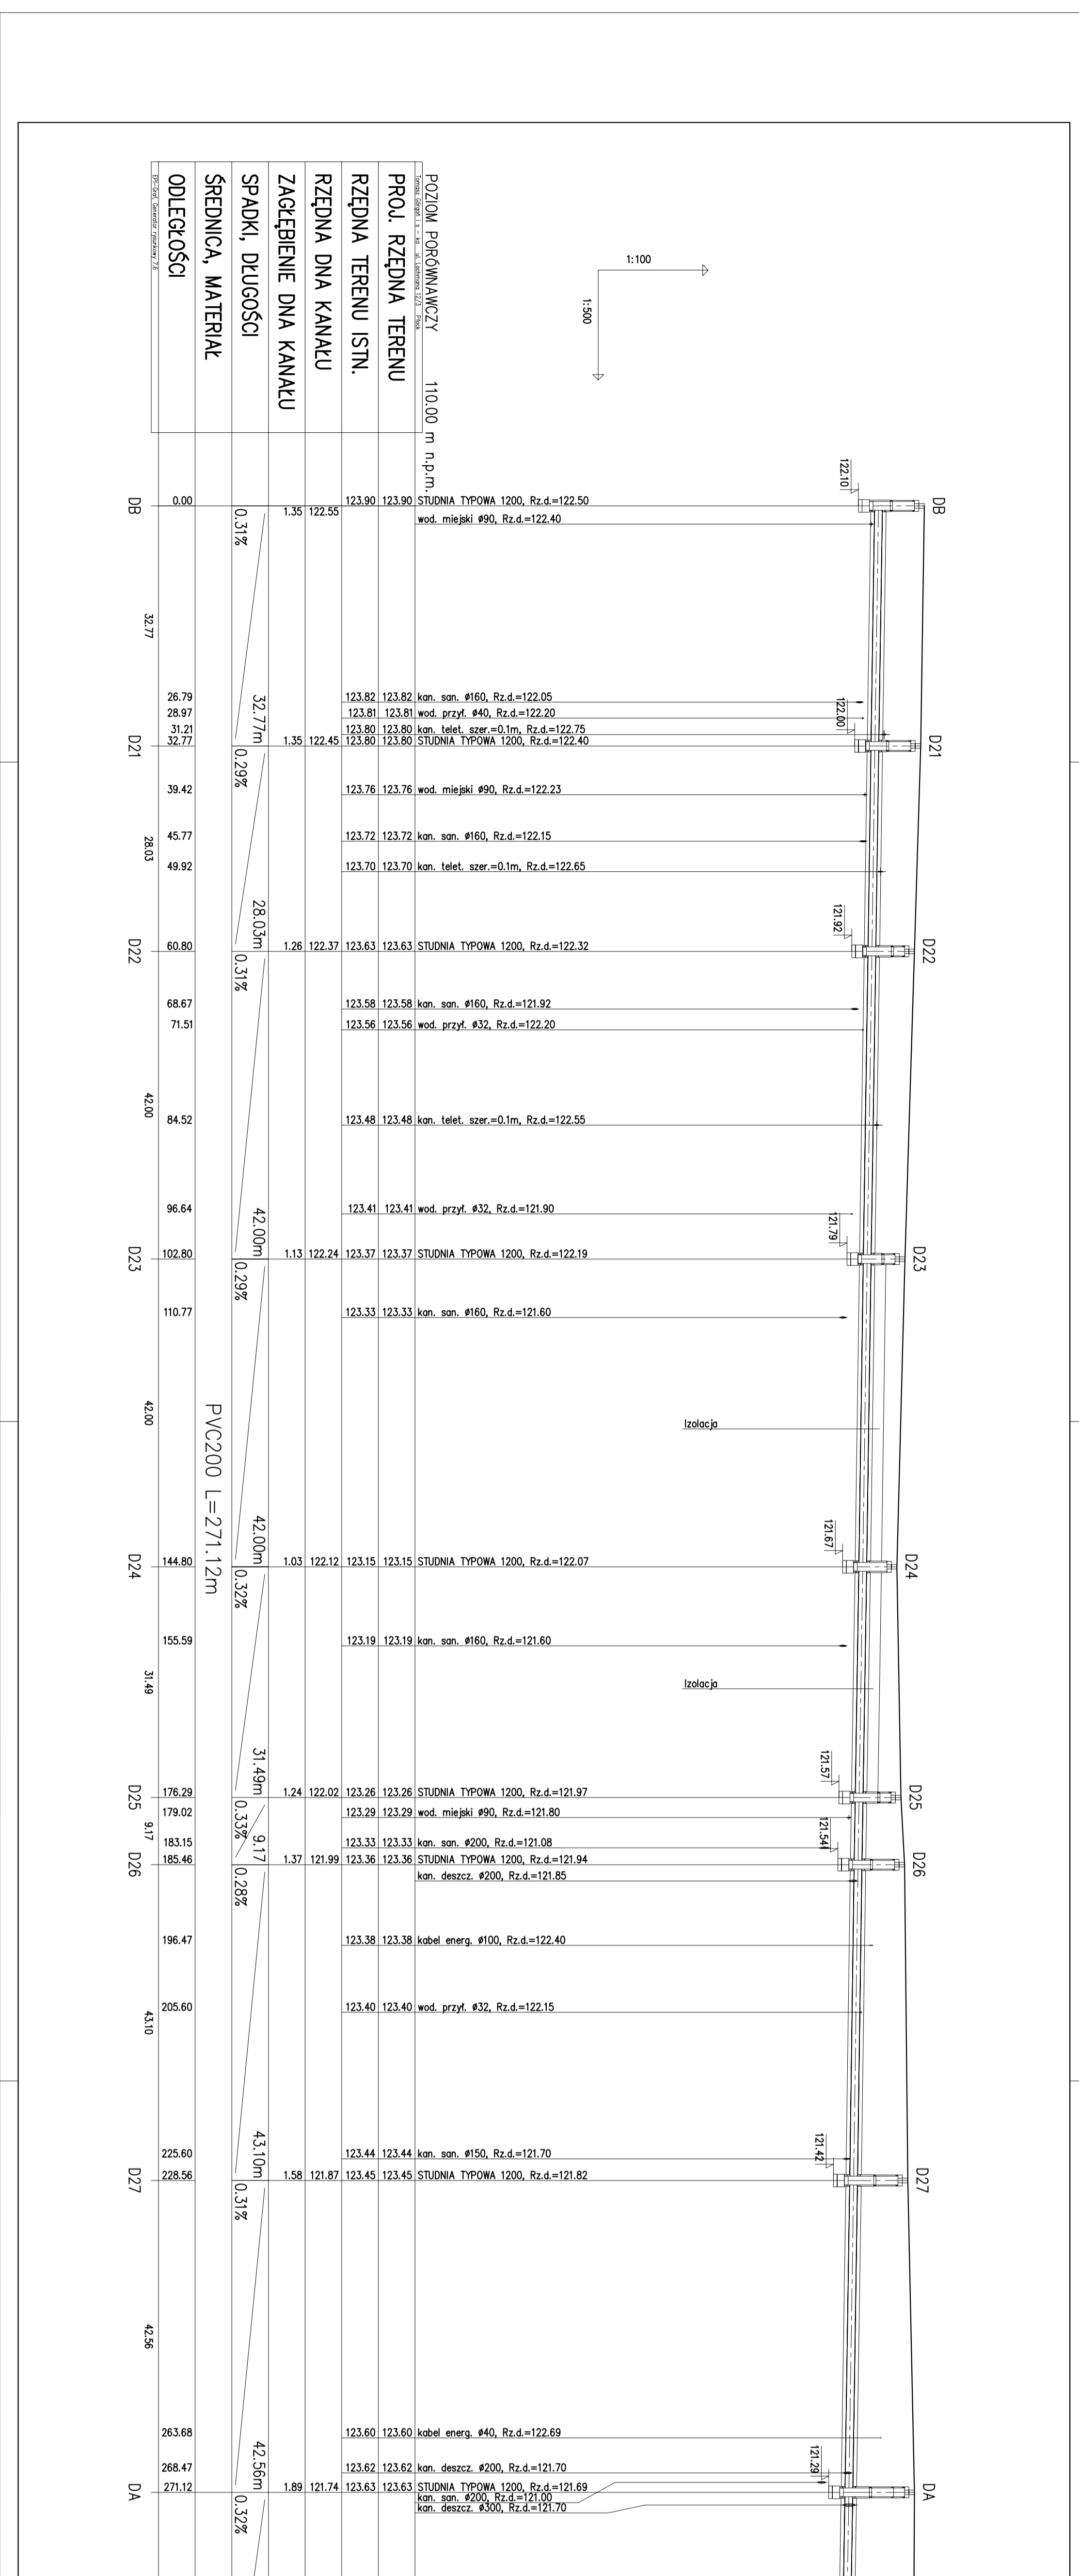

POZIOM PRZEMIANOWICZY 1:1000 m n.p.m.

PROJ. RZĘDNA TERENU

RZĘDNA TERENU ISTN.

RZĘDNA DŃA KANAŁU

ZAGĘBIENIE DŃA KANAŁU

SPADKI, DŁUGOŚCI

SREDNICA, MATERIAŁ

ODLEGŁOŚCI

INWESTYCJA: **BUDOWA DRÓG OSIEDLOWYCH W MIEJSCOWOŚCI SZCZUTOWO UL. POLNA I LIPOWA**

IMIĘ I NAZWISKO	NR UPRAWNIENIEK	DATA	POBISZ
Projektant	Dawida Raszewska	7/9/1	11.2006
Projektant			
Opracował	Tomasz Górgon		11.2006
Opracował			
NAZWA RYSUNKU: PROFIL KOLEKTORA NR V			
SKALA	PRACZ	WYKAZ PRACZ	AKTUAL
1 : 100 : 500	PBW	INSTALACYJNA	2006/03/PBW/KAN/R3.5
			0