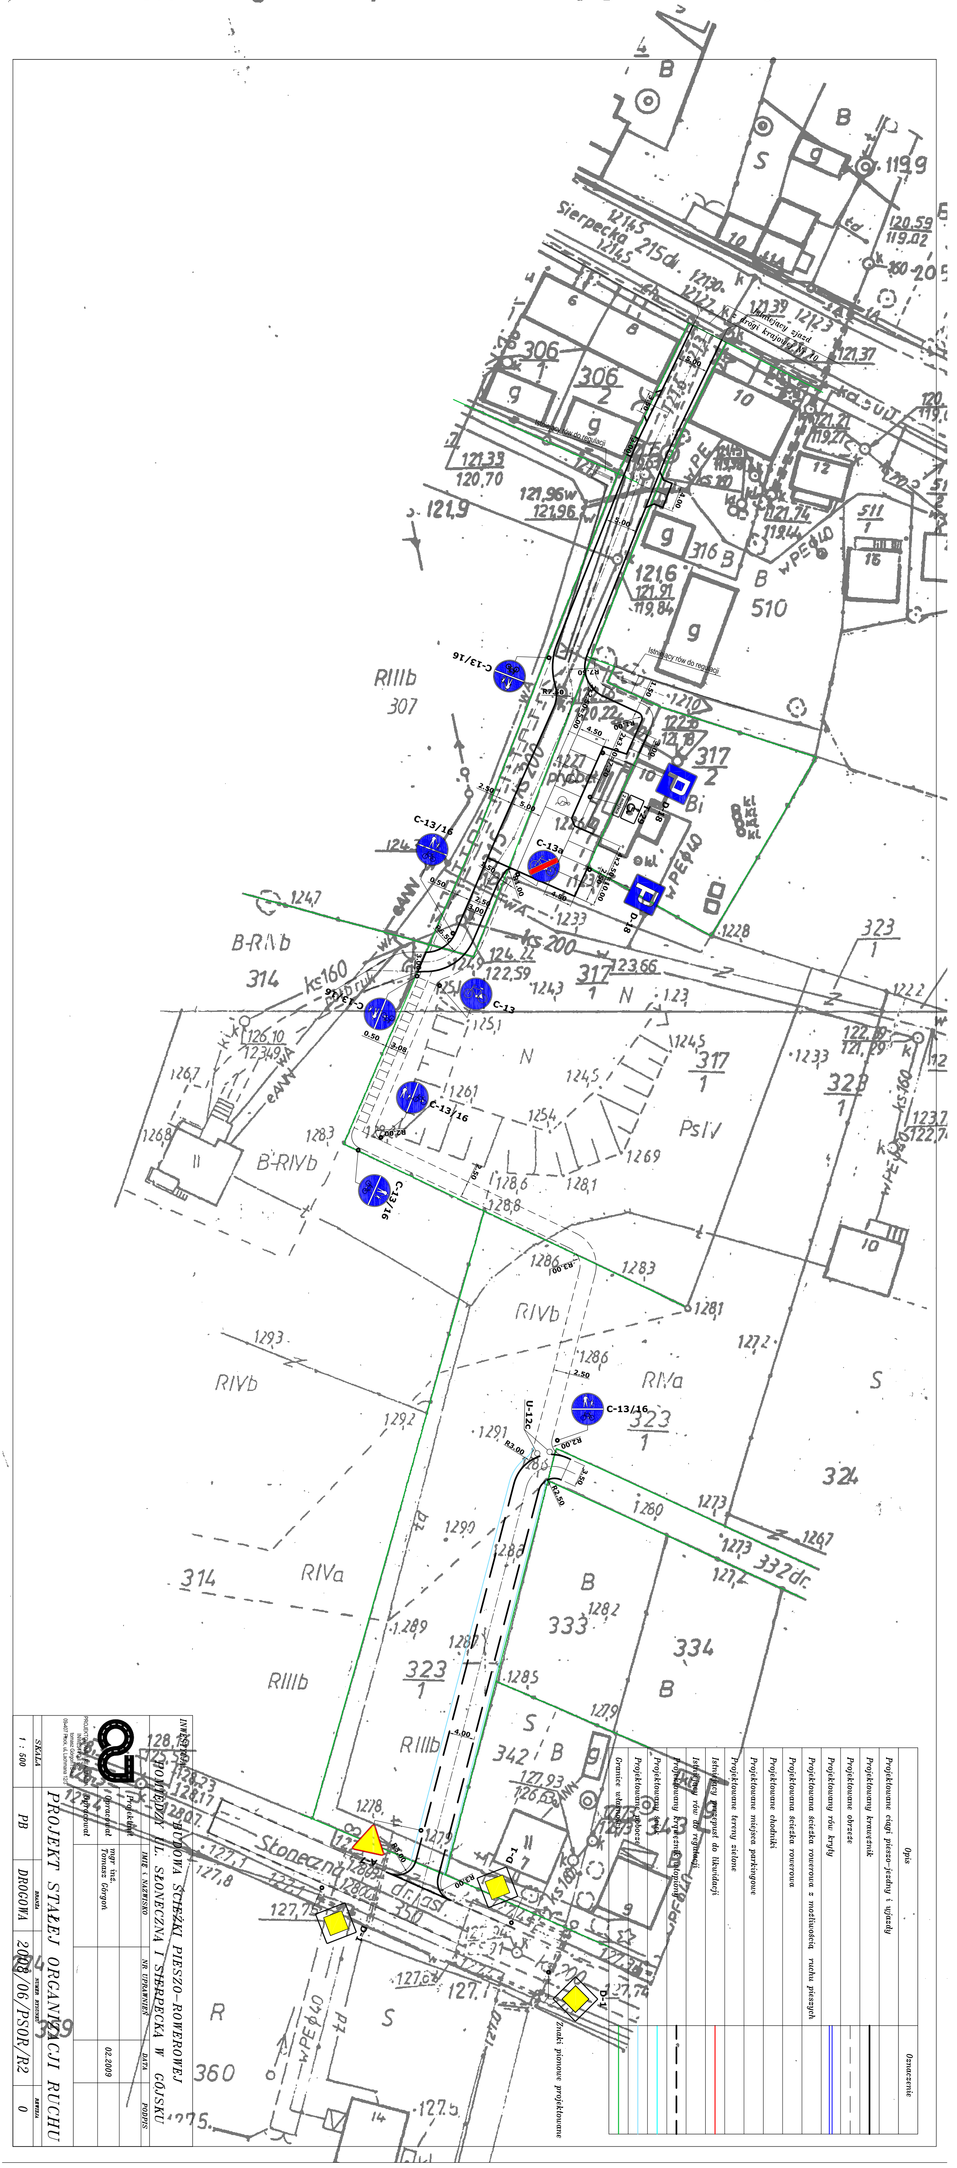## Granice zgodne z operatem ewidencji gruntów i budynków