



Przekrój B - B (ścieżka rowerowa)

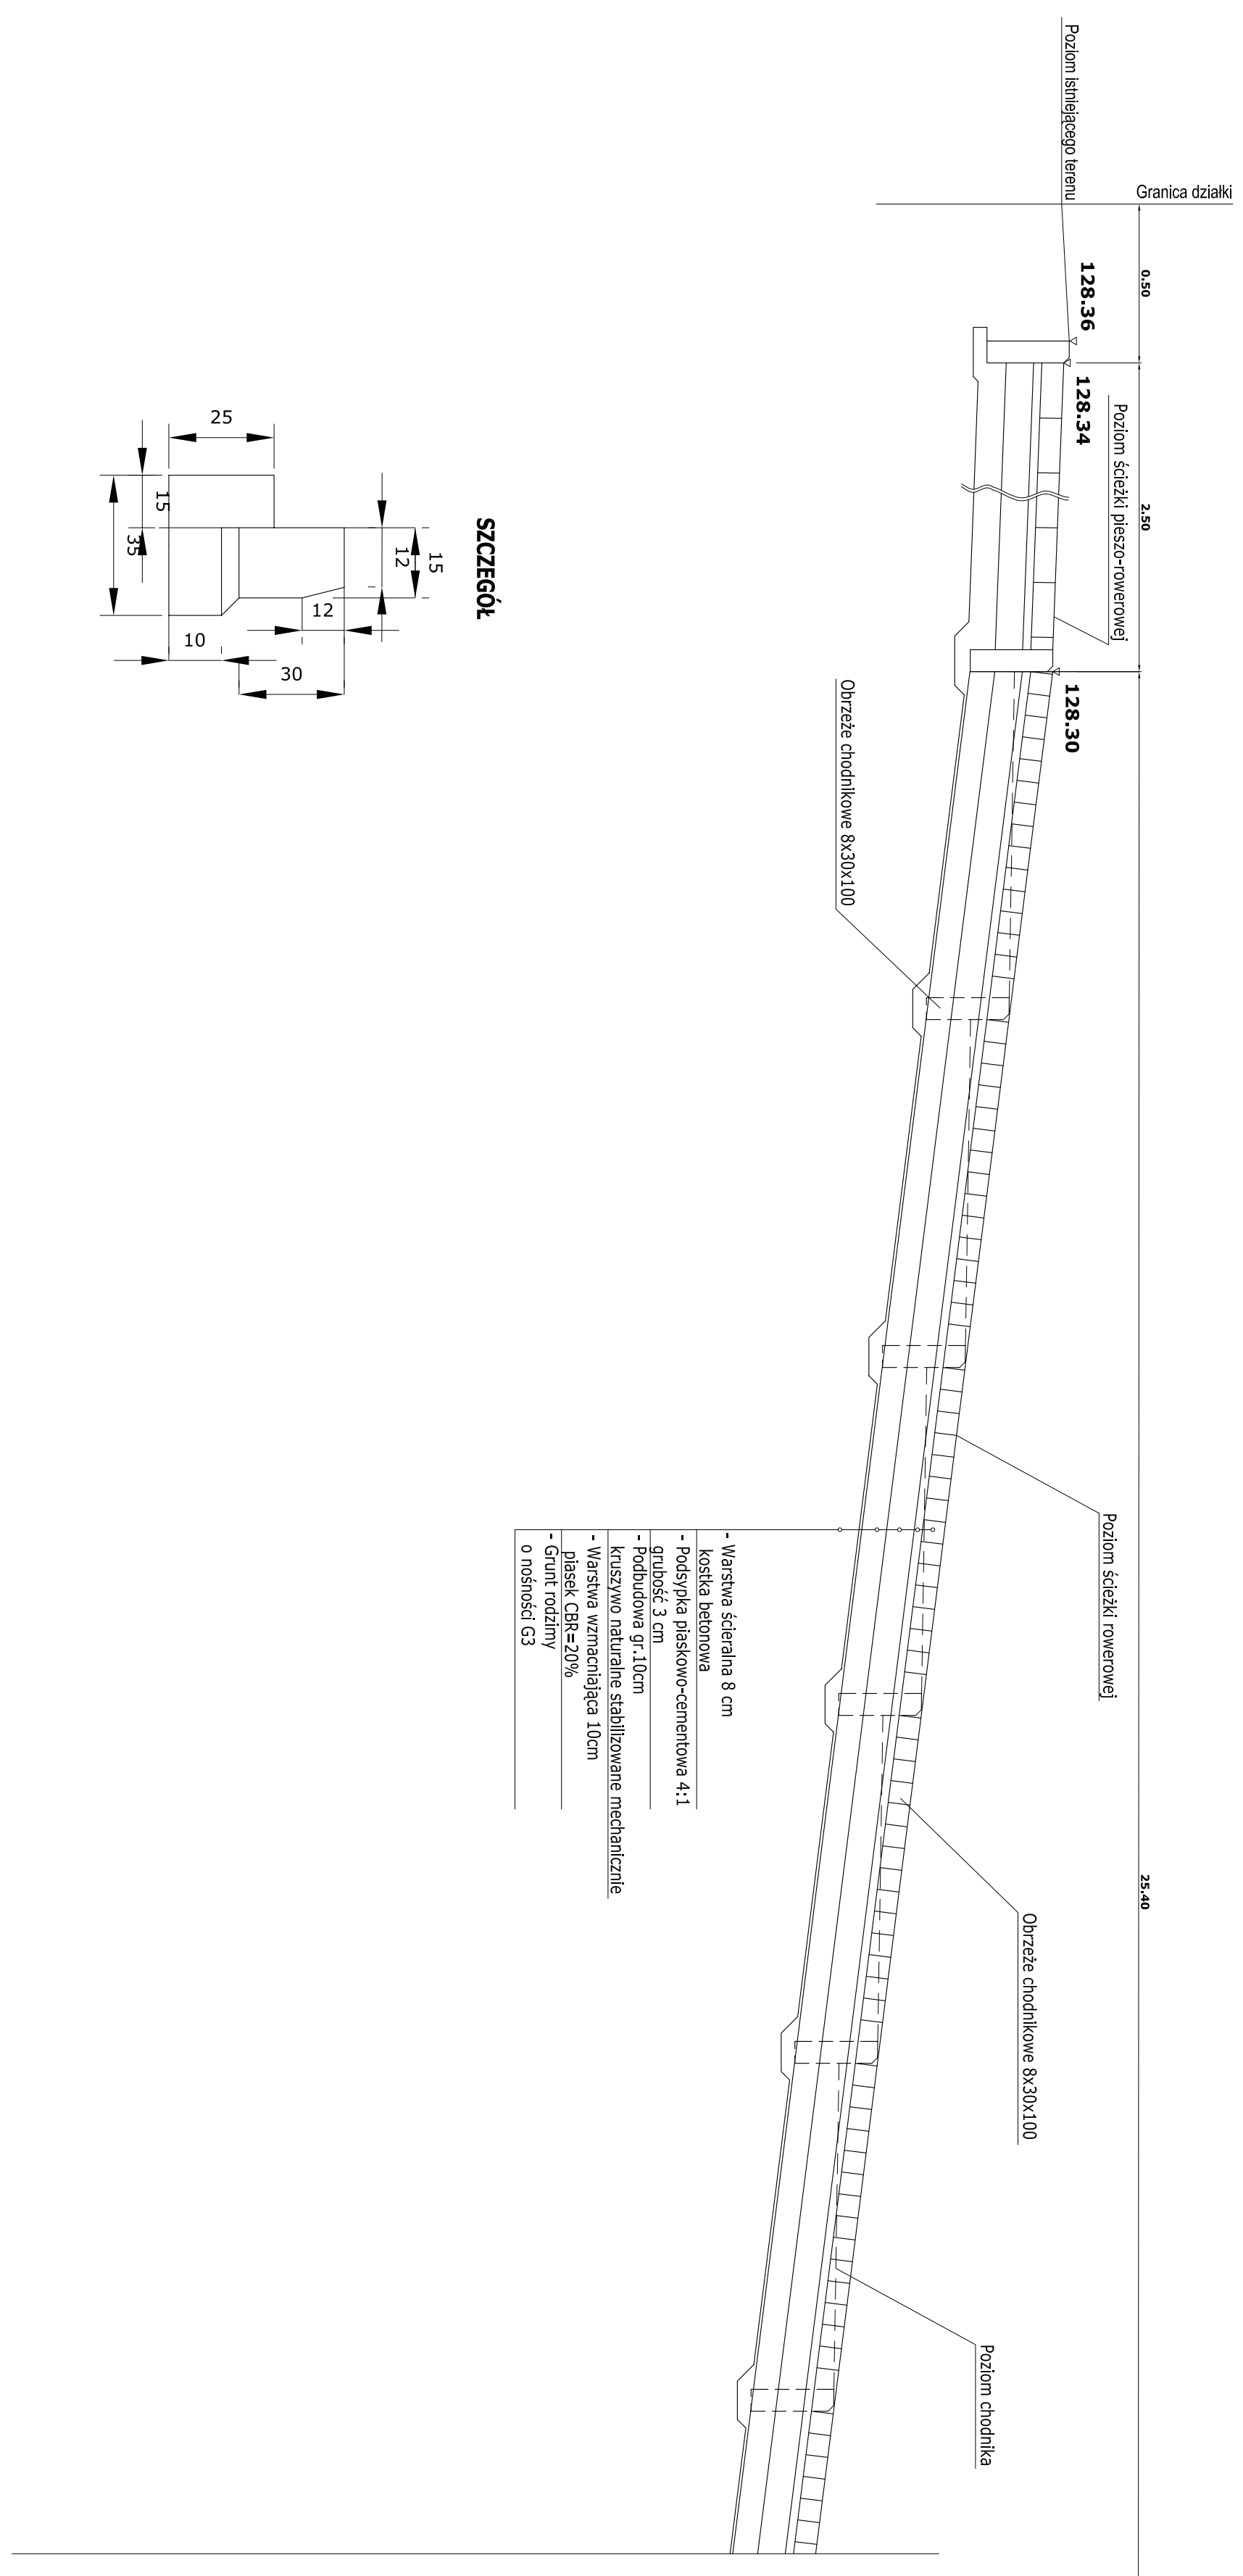

SZCZEGÓŁ

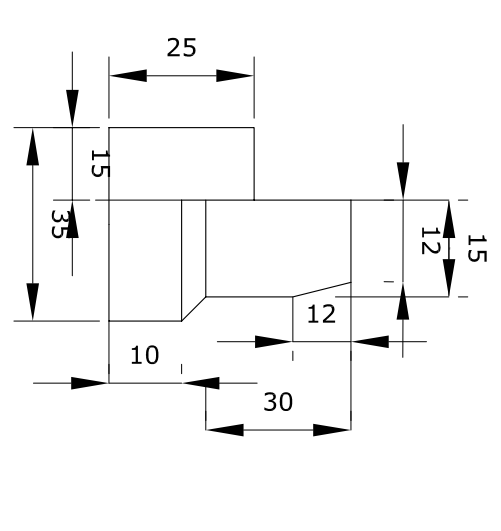

Krawężnik lekki 15x30x100 cm na ławie z oporem z betonu klasy C8/10 i podsyпка płaskowej (wg szczególu)

- Warstwa ścieralna 8 cm kostka betonowa
- Podsyпка płaskowo-cementowa 4:1 grubość 3 cm
- Podbudowa zasadnicza gr. 15 cm kruszywo lamane o dużym uziarnieniu 0/31,5 stabilizowane mechanicznie
- Podbudowa gr. 15cm kruszywo naturalnie stabilizowane mechanicznie piasek CBR=20%
- Grunt rodzimy 0 nosności G3

INWESTYCI:			
BUDOWA ŚCIEŻKI PIESZO-ROWEROWEJ			
POMIĘDZY UL. SŁONECZNĄ I SIERPCEKĄ W GOJSKU			
Projektant	mgr inż. ALEXANDER GRYKULCZYK	NR DOKUMENTU	Me-220/02
Opracował	mgr inż. Tomasz GARGON	DATA	02.2009
Opracował		DATA	02.2009
PROJEKTOWANE I REALIZOWANE W: INWESTOR			
PRZEKRÓJ B-B (ścieżka rowerowa)			
SKALA	1 : 200		STRONA
PB	DROGOWA	2008/06/PB/R4.2	0