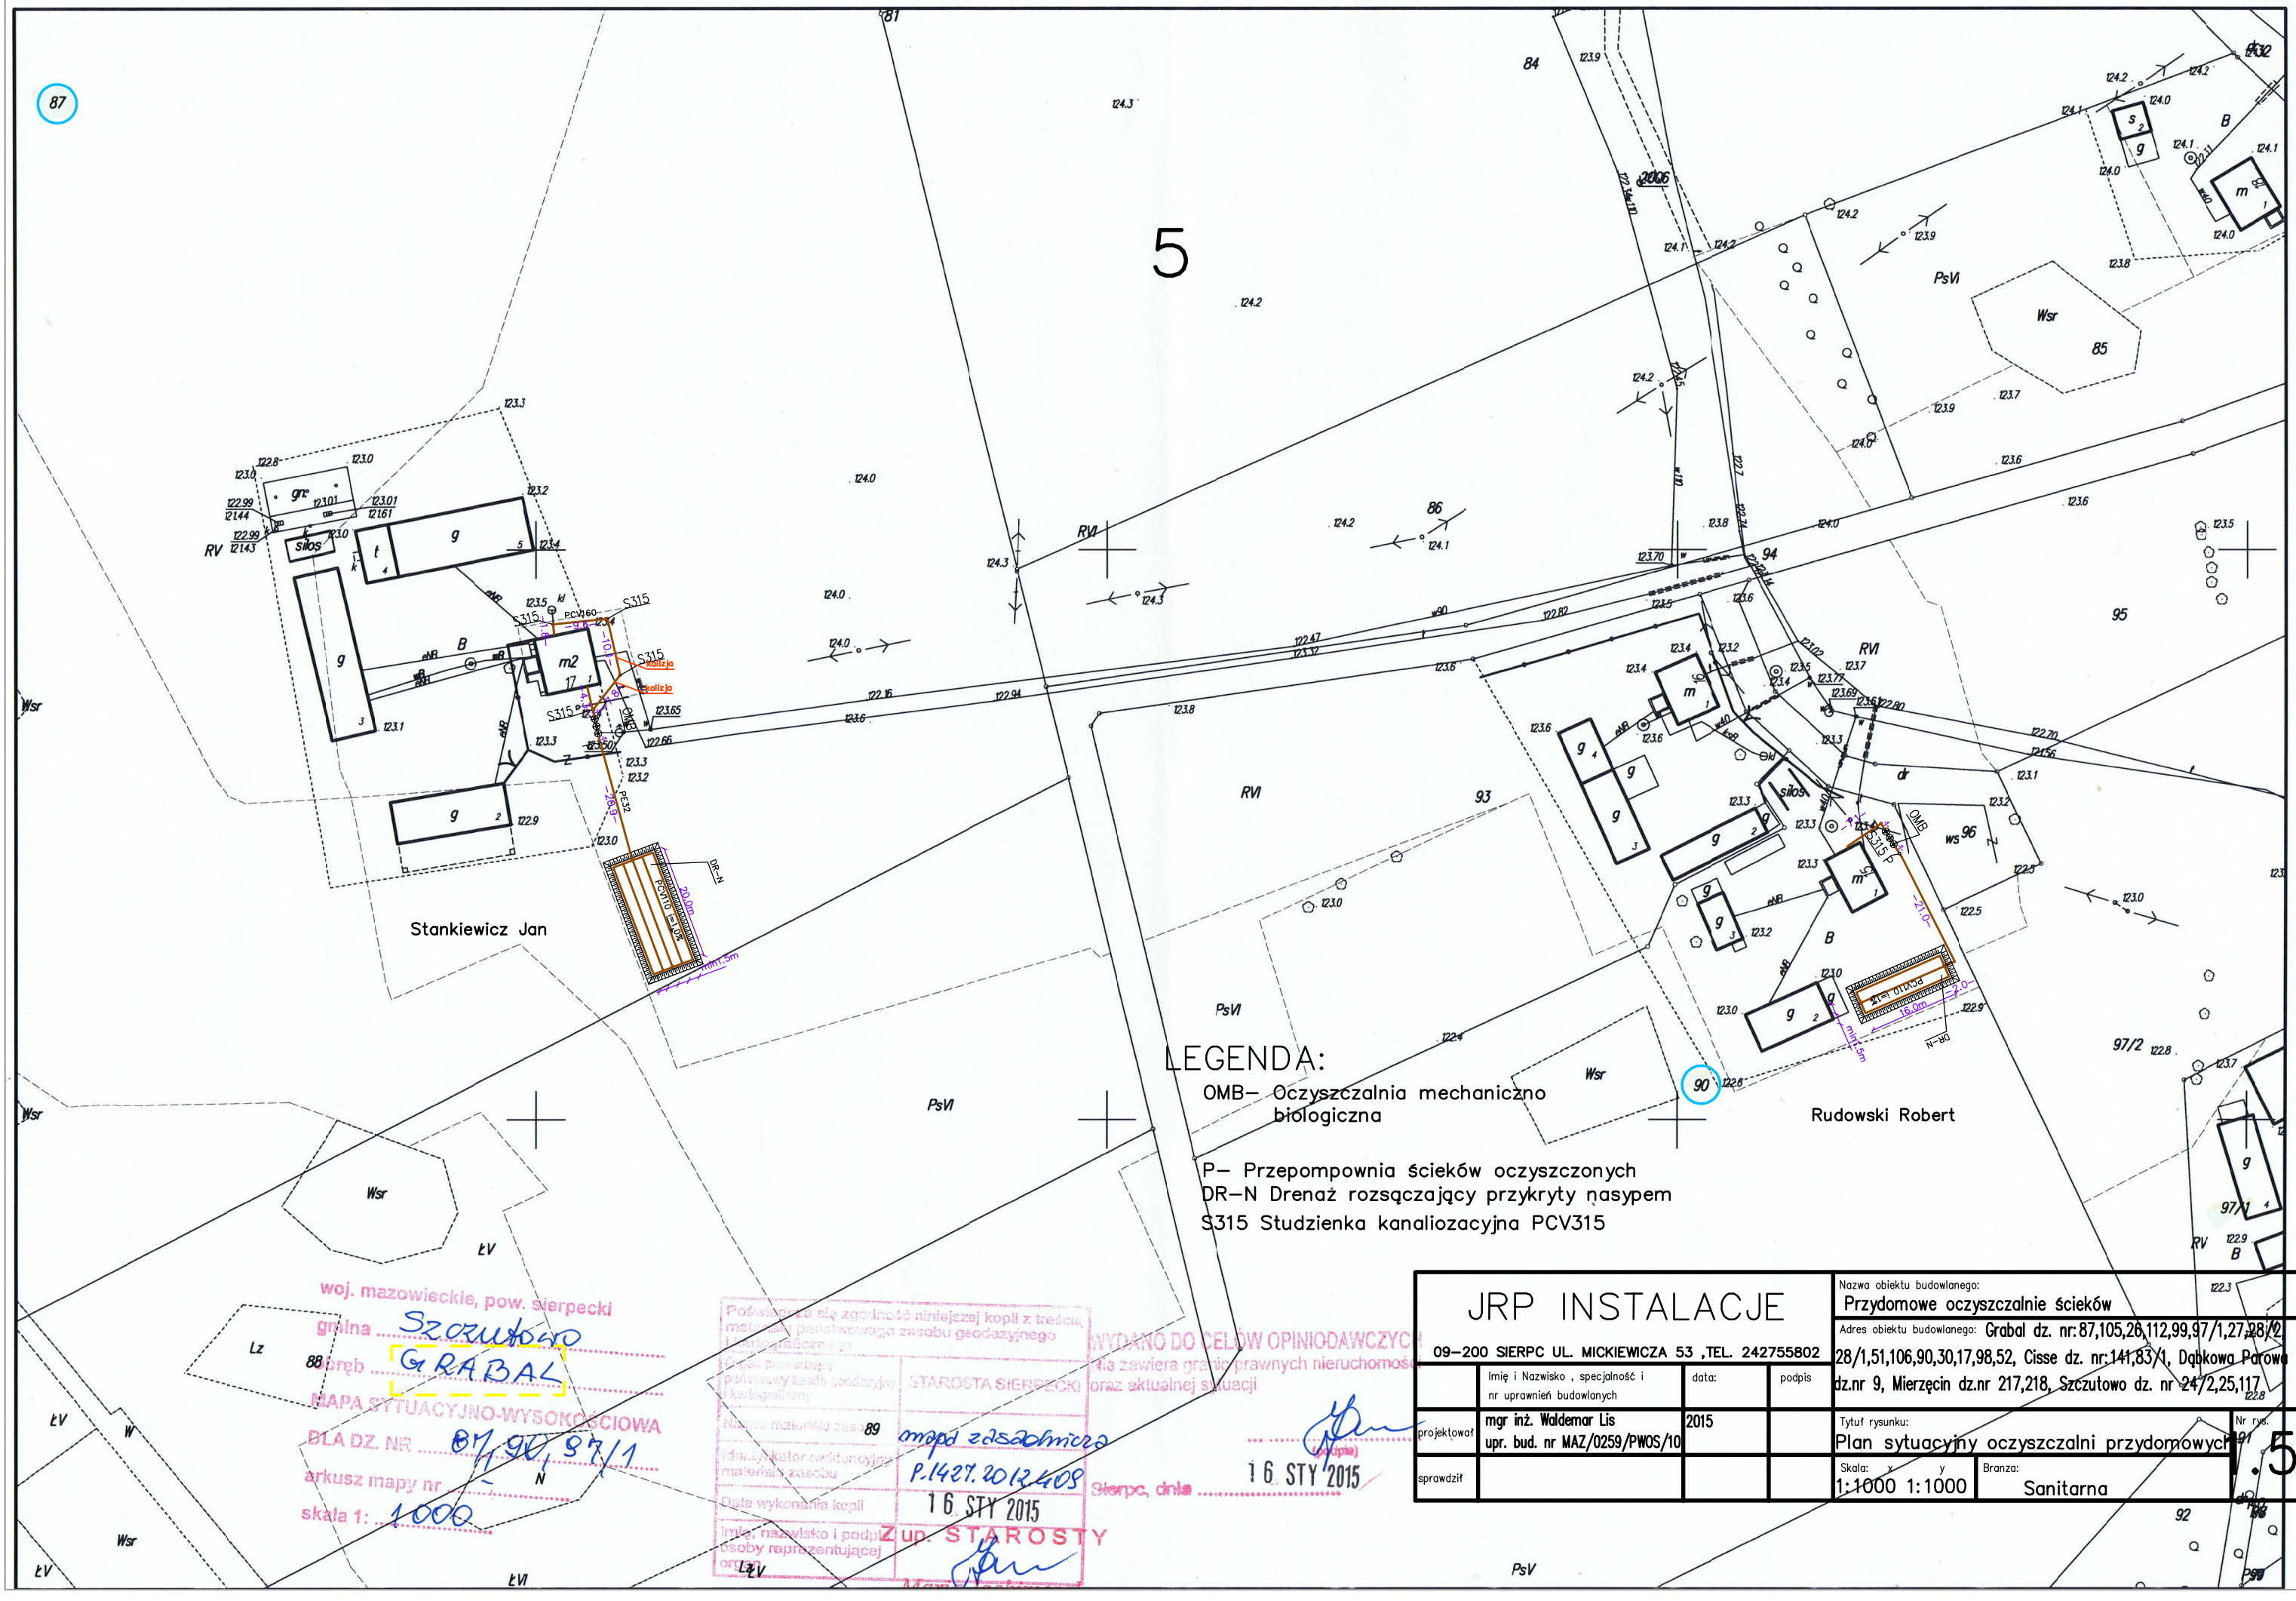

woj. mazowieckie, pow. sierpecki
gmina Szczutowo
obręb GRABAL
MAPA SYTUACYJNO-WYSOKOŚCIOWA
DLA DZ. NR 87, 90, 97/1
arkusz mapy nr –
skala 1: 1000

Poświadcza się zgodność niniejszej kopii z treścią materiału państwowego zasobu geodezyjnego i kartograficznego

Organ prowadzący państwowy zasób geodezyjny i kartograficzny	STAROSTA SIERPECKI
Nazwa materiału zasobu	mapa zasadnicza
Identyfikator ewidencyjny materiału zasobu	P.1427.2012.409
Data wykonania kopii	16 STY 2015
Imię, nazwisko i podpis osoby reprezentującej organ	Z up. STAROSTY

WYDANO DO CELÓW OPINIODAWCZYCH
Nie zawiera granic prawnych nieruchomości oraz aktualnej sytuacji
(podpis)
Sierpc, dnia 16 STY 2015

JRP INSTALACJE				Nazwa obiektu budowlanego: Przydomowe oczyszczalnie ścieków
09–200 SIERPC UL. MICKIEWICZA 53 ,TEL. 242755802				Adres obiektu budowlanego: Grabal dz. nr:87,105,26,112,99,97/1,27,28/2,28/1,51,106,90,30,17,98,52, Cisse dz. nr:141,83/1, Dąbkowa Parowa dz.nr 9, Mierzęcin dz.nr 217,218, Szczutowo dz. nr 24/2,25,117
	Imię i Nazwisko , specjalność i nr uprawnień budowlanych	data:	podpis	
projektował	mgr inż. Waldemar Lis upr. bud. nr MAZ/0259/PWOS/10	2015		Tytuł rysunku: Plan sytuacyjny oczyszczalni przydomowych
sprawdził				Skala: x 1:1000 y 1:1000 — Branża: Sanitarna

Nr rys. 1.5