

WYDANO DO CEŁÓW OPINIODAWCZYCH  
Nie zawiera granic prawnych nieruchomości  
oraz aktualnej sytuacji


Sierpc, dnia 16 STY 2015  
73

woj. mazowiecki pow. sierpecki  
gmina Szczutowo  
obręb GRABAL  
MAPA SYTUACYJNO-WYSOKOŚCIOWA  
DLA DZIAŁ 105, 106, 112  
arkusz mapy nr .....  
skala 1: 1000

Przewiduje się zgodność niniejszej kopii z treścią  
materiału państwowego zasobu geodezyjnego  
i kartograficznego

Organ prowadzący państwowy zasób geodezyjny i kartograficzny	STAROSTA SIERPECKI
Nazwa materiału zasobu	mapa zasadnicza
Identyfikator ekspluacyjny materiału zasobu	P.1427.2012.408
Data wykonania kopii	16 STY 2015
Imię, nazwisko i podpis osoby reprezentującej organ	Zup. STAROSTY

Maria Jachimczak  
INSPEKTOR

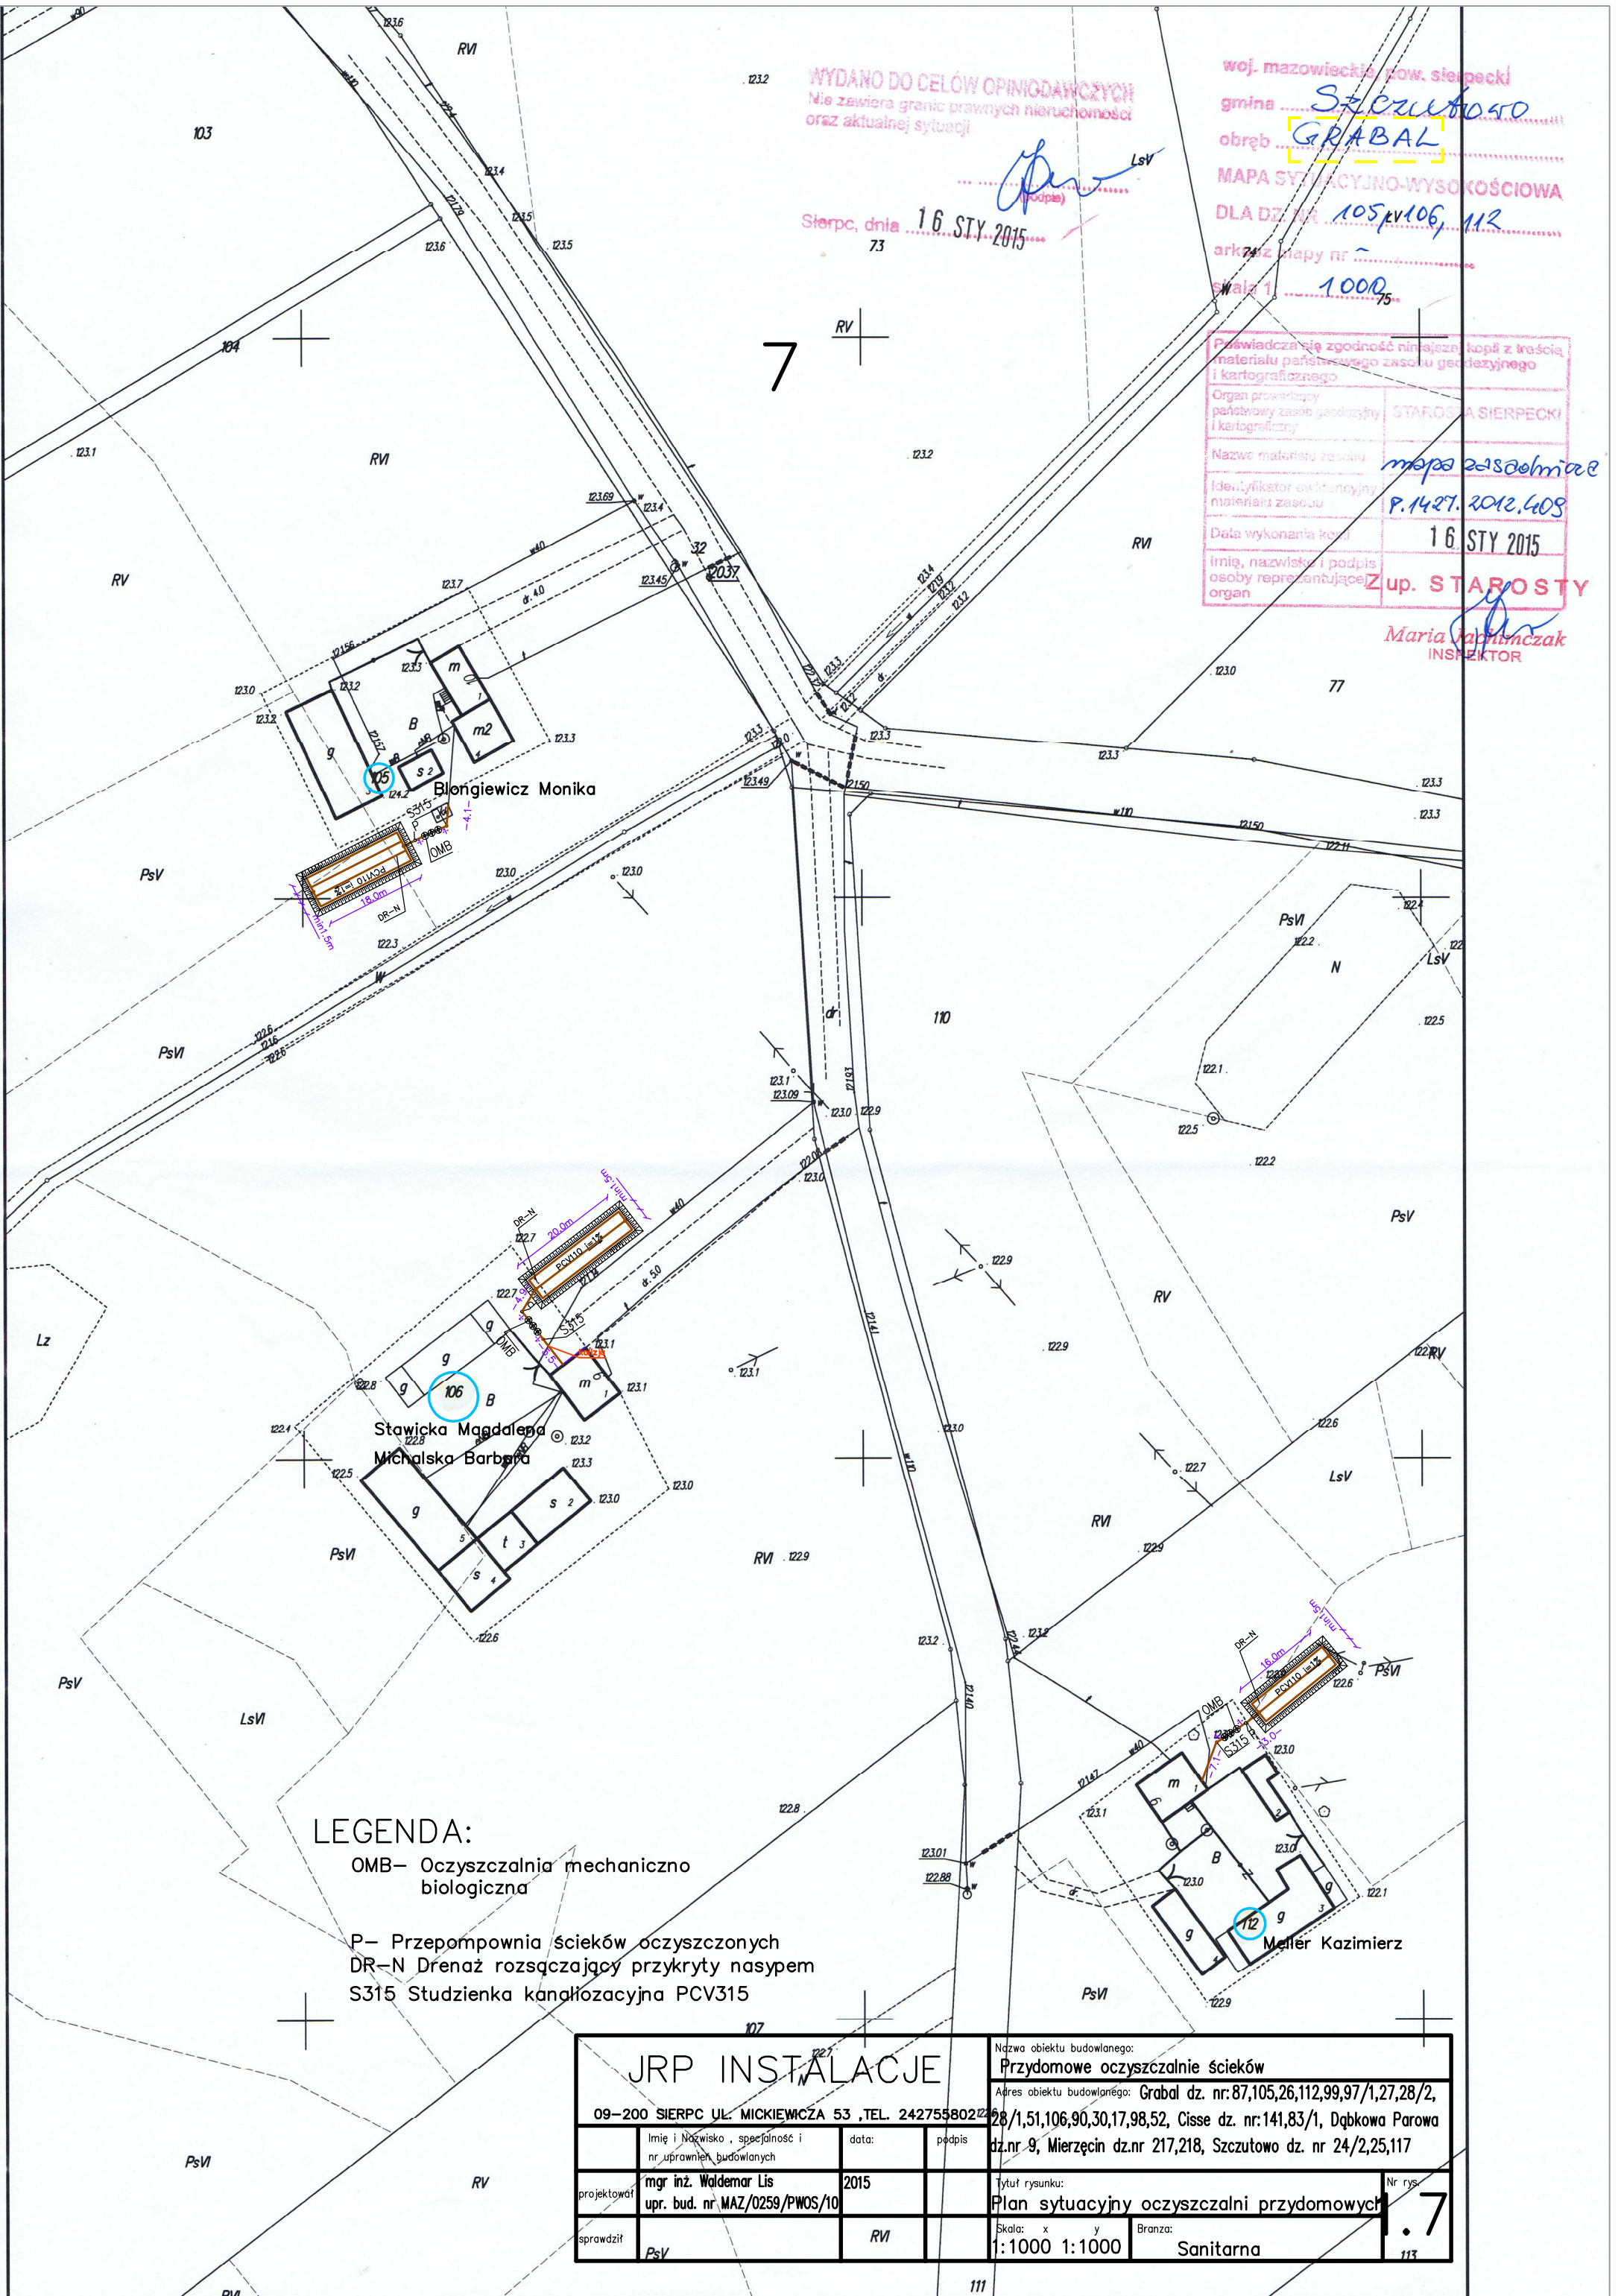

LEGENDA:

OMB- Oczyszczalnia mechaniczno biologiczna

P- Przepompownia ścieków oczyszczonych  
DR-N Drenaż rozsączający przykryty nasypem  
S315 Studzienka kanałozacyjna PCV315

<b>JRP INSTALACJE</b>				Nazwa obiektu budowlanego: <b>Przydomowe oczyszczalnie ścieków</b>	
09-200 SIERPC UL. MICKIEWICZA 53, TEL. 2427558022				Adres obiektu budowlanego: Grabal dz. nr: 87,105,26,112,99,97/1,27,28/2, 28/1,51,106,90,30,17,98,52, Cisse dz. nr: 141,83/1, Dąbkowa Parowa dz. nr 9, Mierzęcin dz. nr 217,218, Szczutowo dz. nr 24/2,25,117	
projektował	mgr inż. Waldemar Lis upr. bud. nr MAZ/0259/PWOS/10	data:	2015	tytuł rysunku:	Plan sytuacyjny oczyszczalni przydomowych
sprawił	PsV	skala:	x y 1:1000 1:1000	branża:	Sanitarna
					Nr rys. <b>7</b>