


woj. mazowieckie, pow. sierpecki
 gmina Szczutowo
 obręb Dąbkowa Parowa
 MAPA SYTUACYJNO-WYSOKOŚCIOWA
 DLA DZ. NR 9
 arkusz mapy nr
 skala 1: 1000 RV

Poświadczam się zgodność niniejszego materiału planistycznego z materiałem kartograficznym i kartograficznym
 Organ prowadzący państwowy urząd geodetyczny i kartograficzny: STAROSTA SIERPECKI
 Nazwa materiału zasobu: mapa z osiedlenia
 Identyfikator ewidencyjny materiału zasobu: P.1427.2012.409
 Data wykonania kopii: 1.6 STY 2015
 Imię, nazwisko i podpis osoby reprezentującej organ: Z up. STABOSTY
 Maria Jachimczak
 INSPEKTOR

WYDANO DO CEŁÓW OPINIODAWCZYCH
 zawiera granic nieruchomości z aktualnej sytuacji
 1.6 STY 2015

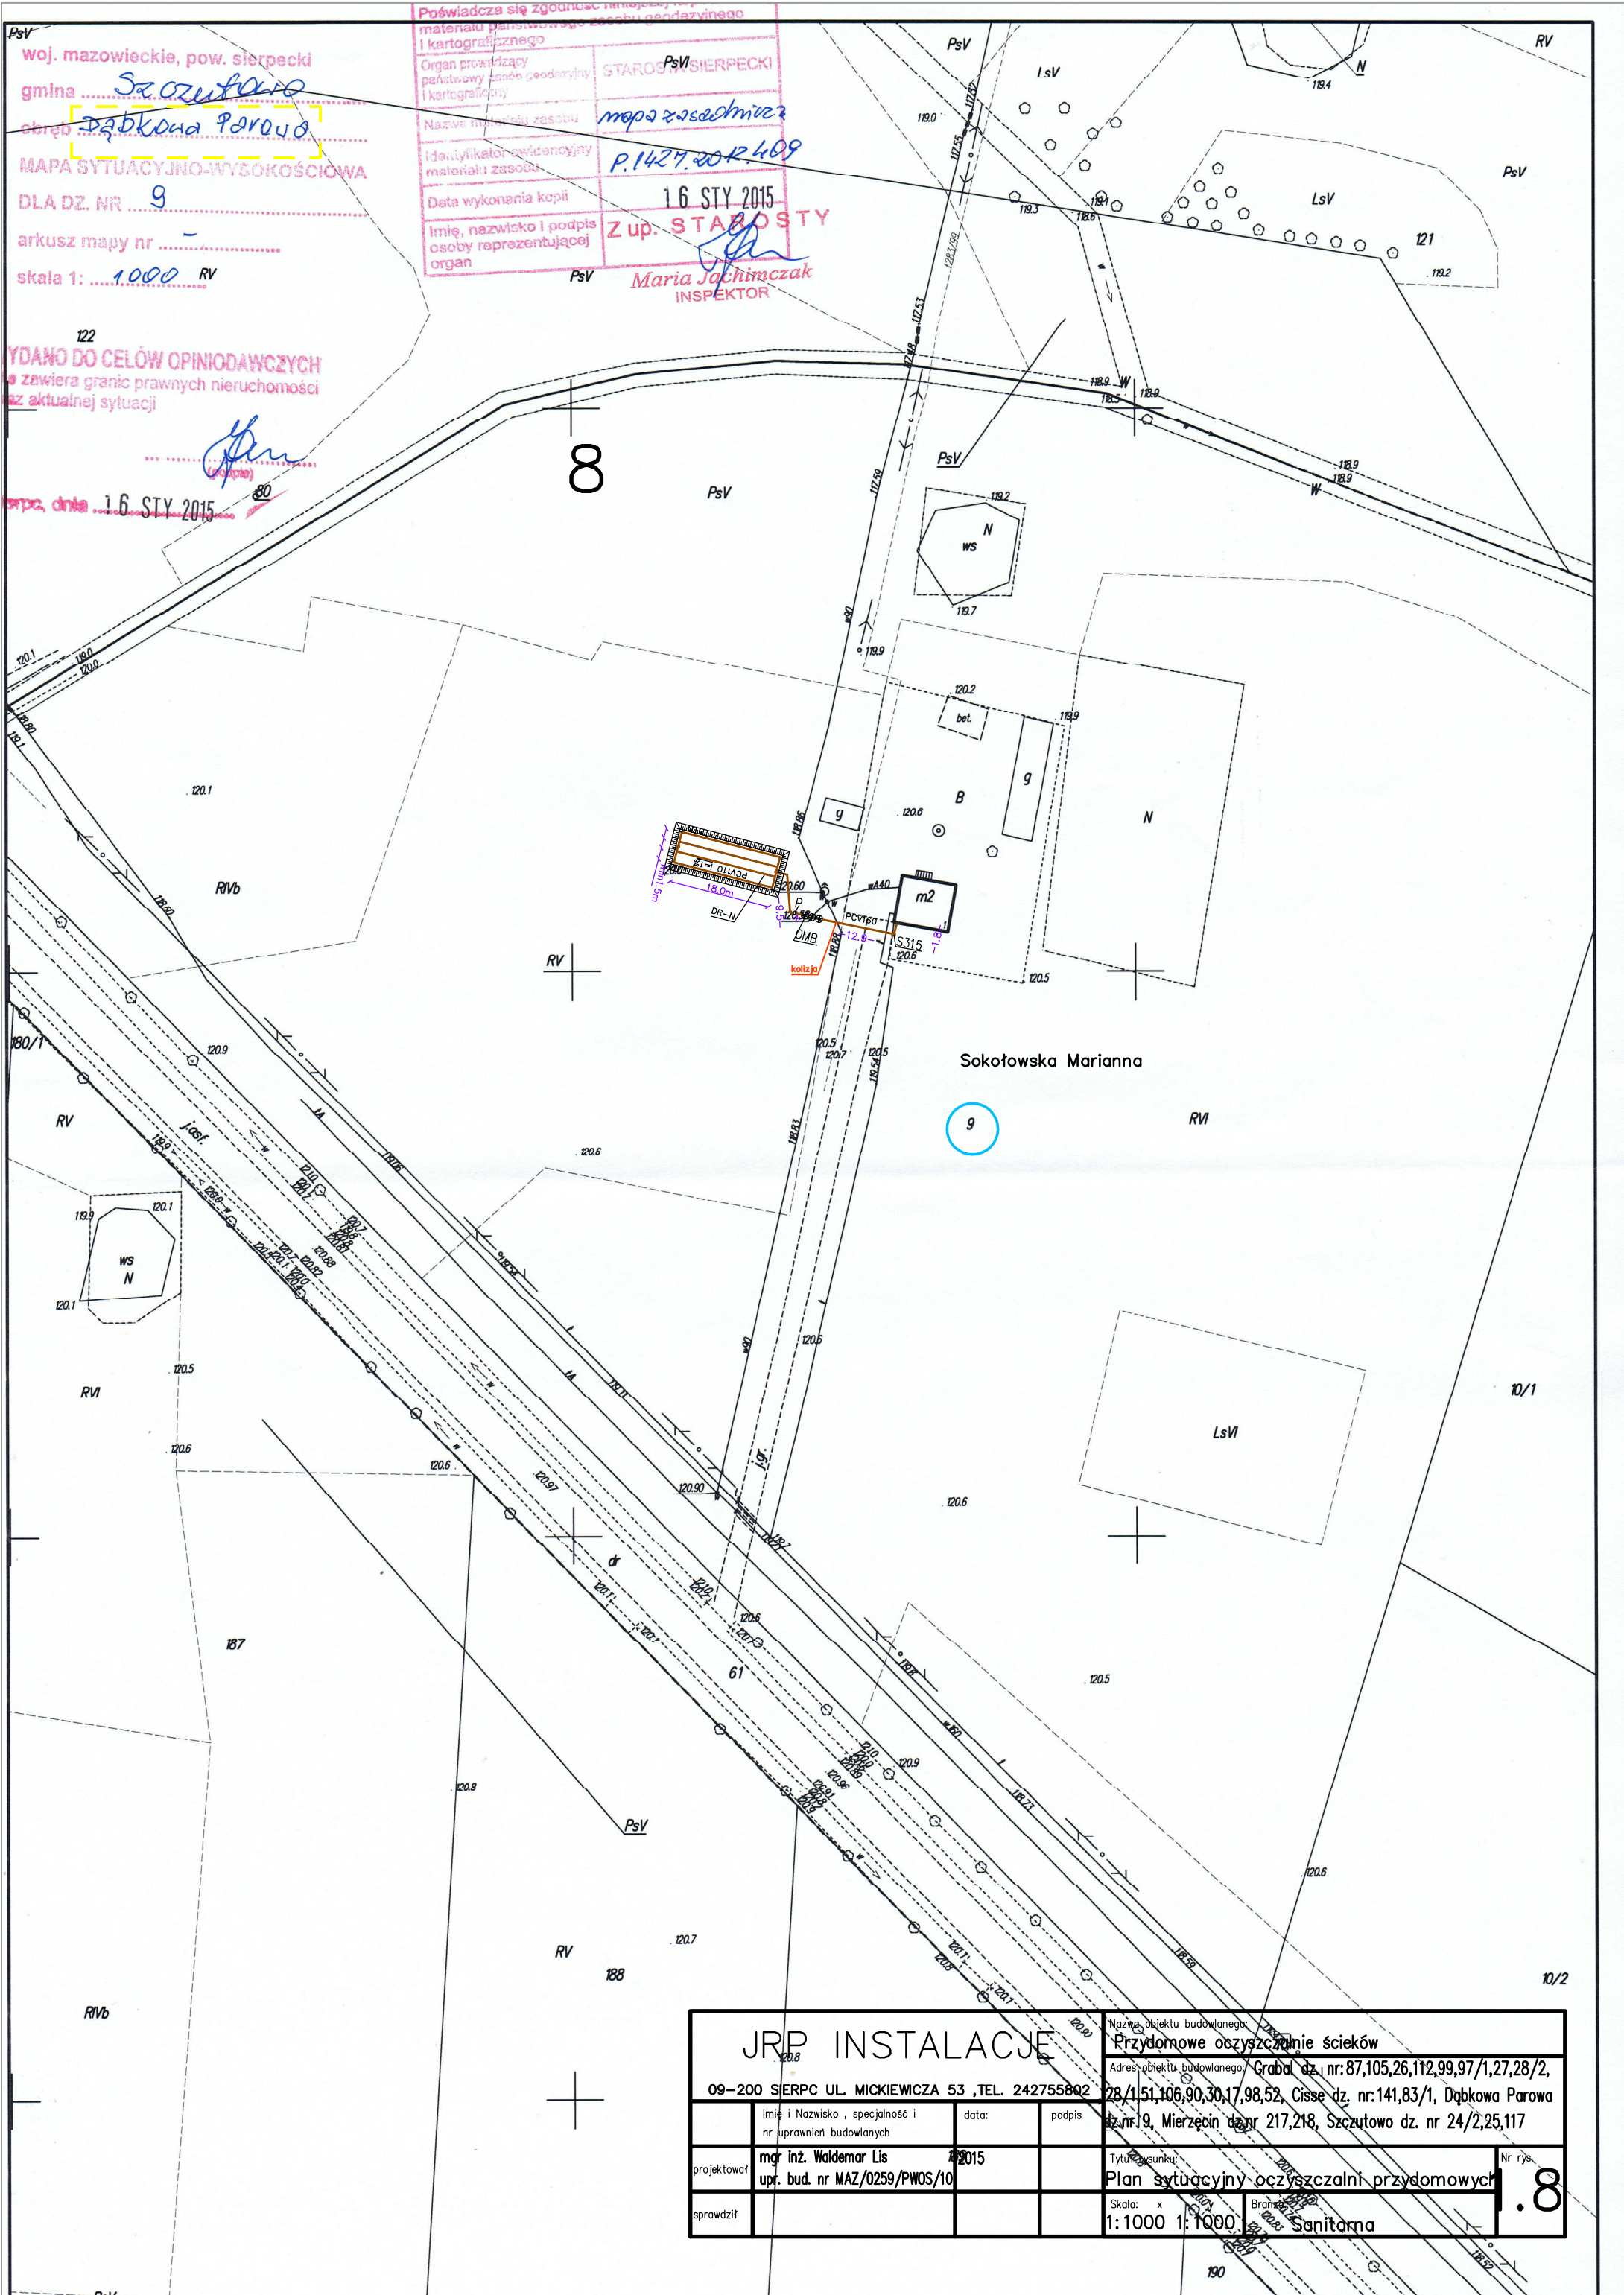

JRP INSTALACJE				Nazwa obiektu budowlanego: Przydomowe oczyszczalnie ścieków	
09-200 SIERPC UL. MICKIEWICZA 53 ,TEL. 242755802				Adres obiektu budowlanego: Grabal dz. nr: 87,105,26,112,99,97/1,27,28/2, 28/1,51,106,90,30,17,98,52, Cisse dz. nr:141,83/1, Dąbkowa Parowa dz. nr: 9, Mierzecin dz. nr 217,218, Szczutowo dz. nr 24/2,25,117	
Imię i Nazwisko, specjalność i nr uprawnień budowlanych	data:	podpis			
projektował: mgr inż. Waldemar Lis	2015		Tytuł rysunku: Plan sytuacyjny oczyszczalni przydomowych		
upr. bud. nr MAZ/0259/PWOS/10			Nr rys.: .8		
sprawdził			Skala: x 1:1000 1:1000	Branża: Sanitarna	