


ROZBUDOWA OCZYSZCZALNI ŚCIEKÓW W NADARZYNIE DĘBAKU Q=120m³/d


SCHEMAT TECHNOLOGICZNY

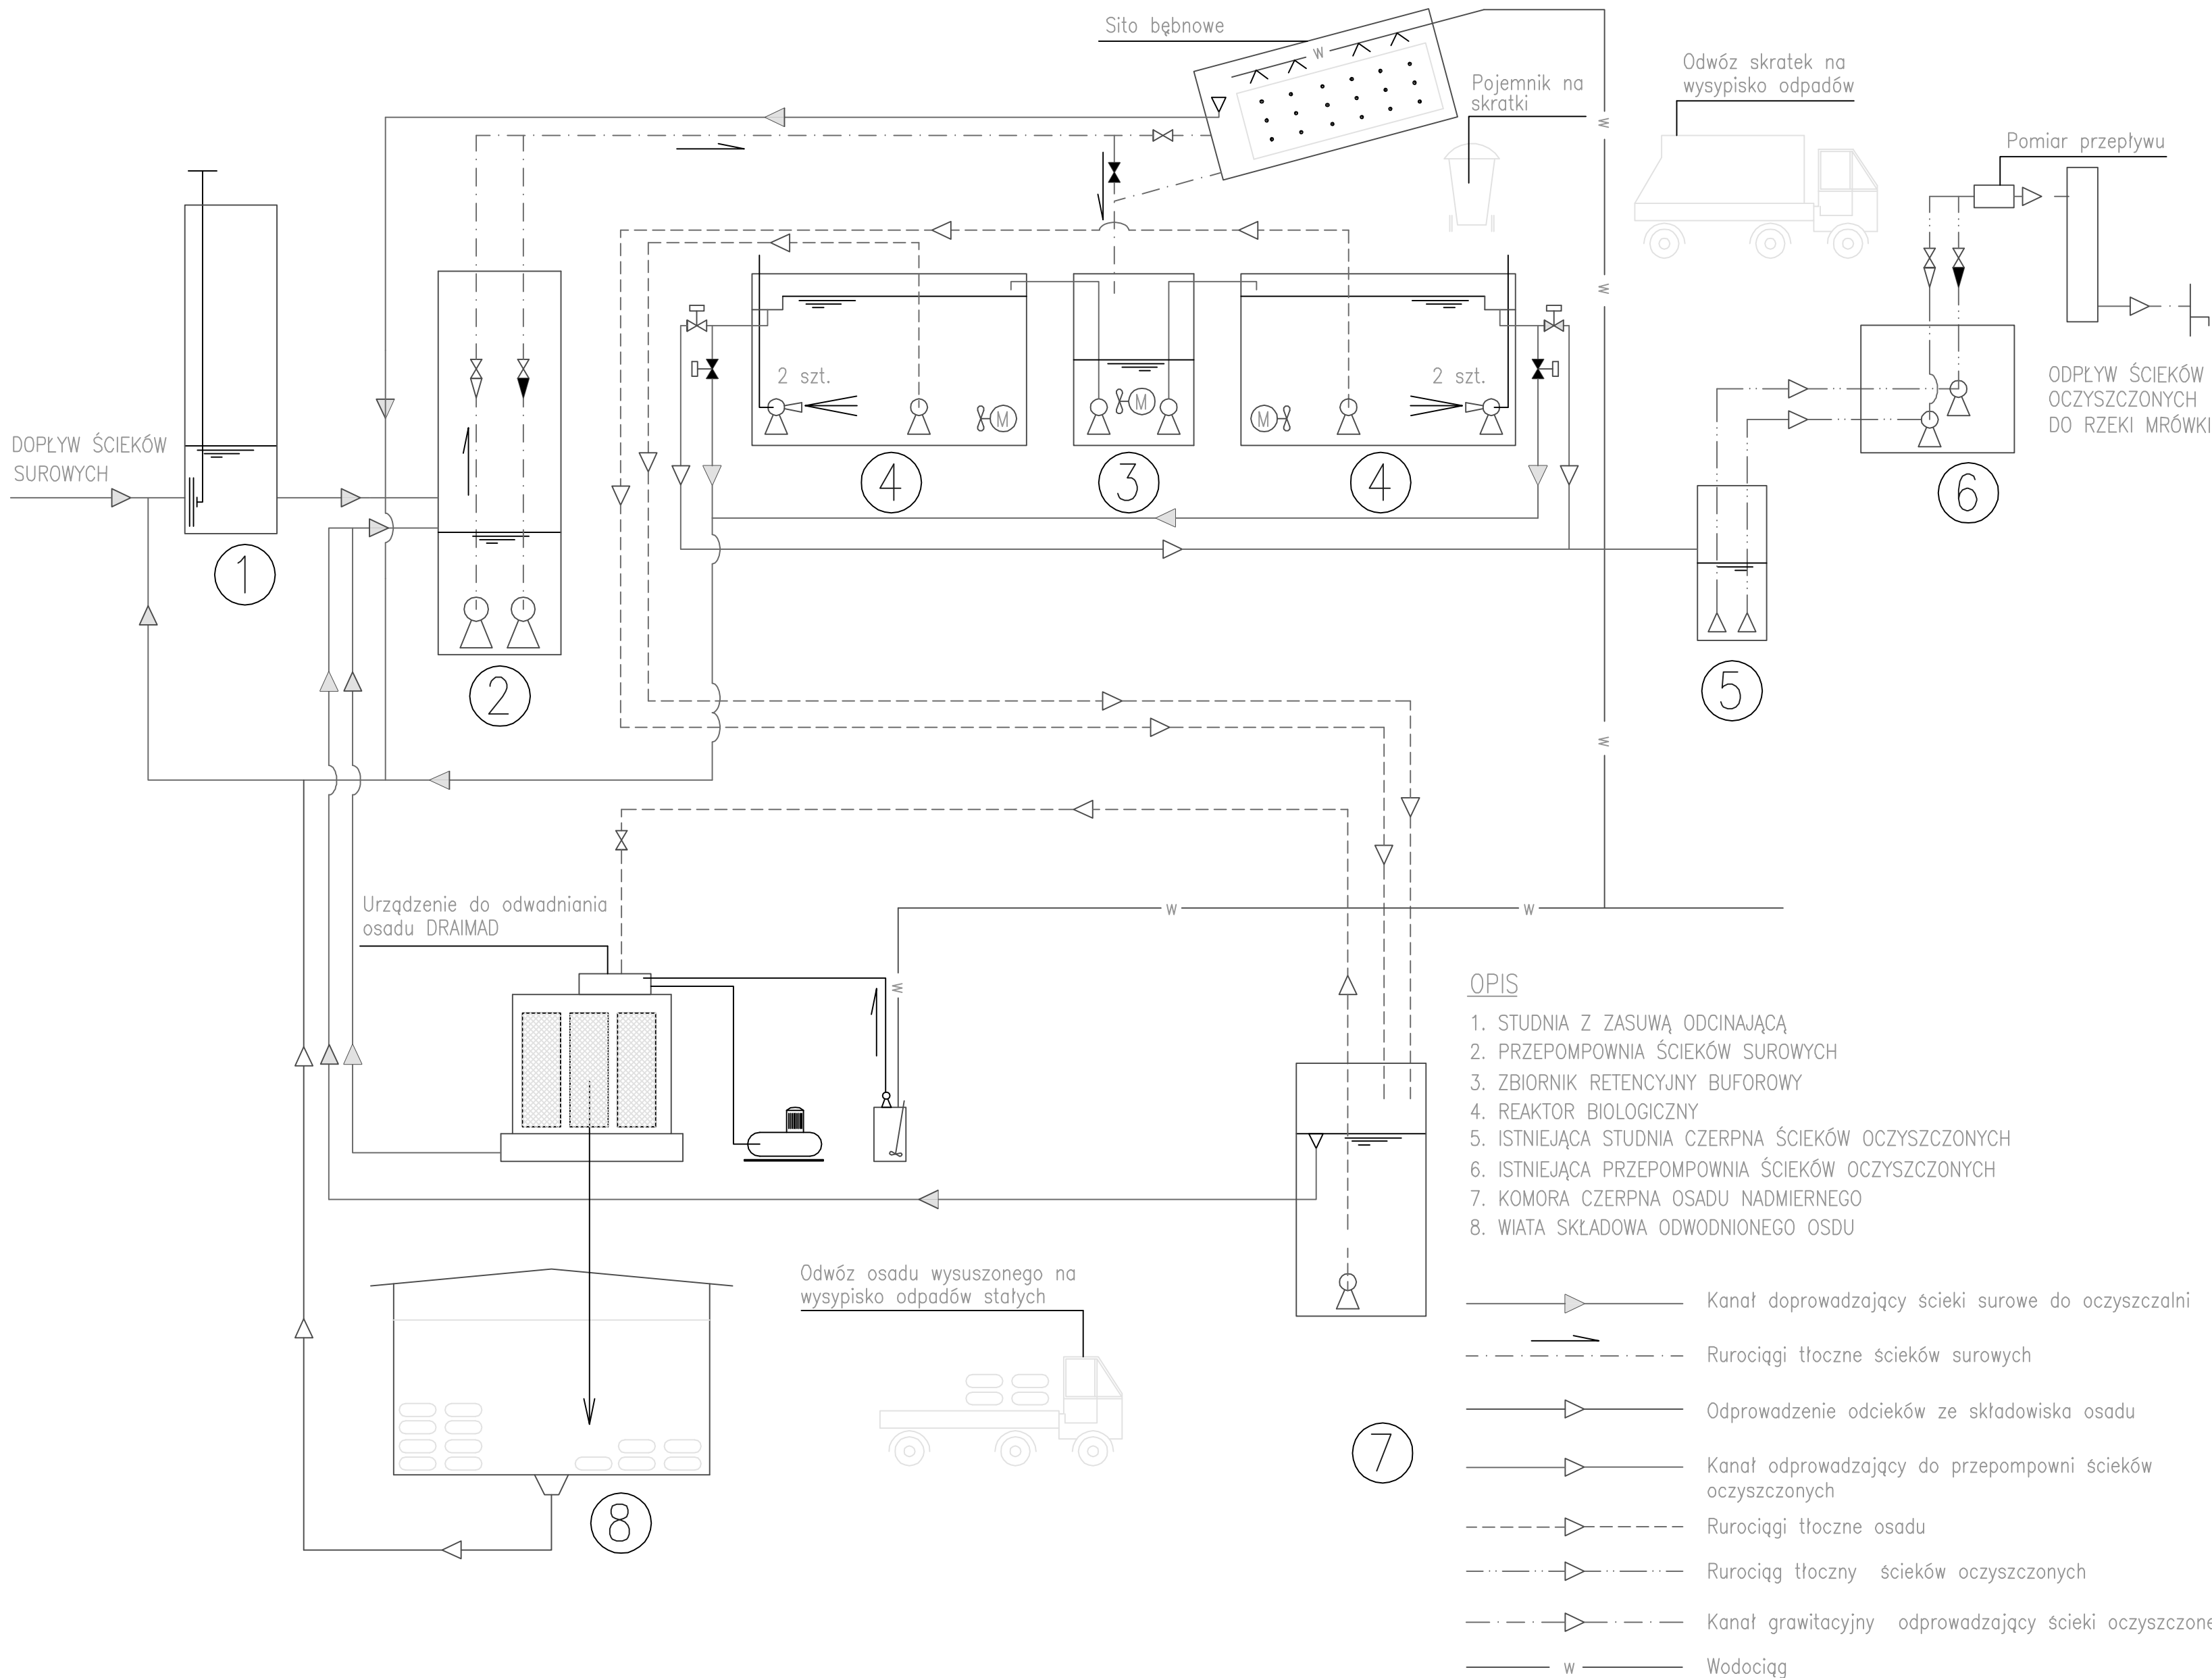

REWIZJA Revision	TREŚĆ MODYFIKACJI Reason for issue	DATA Date
Investor Investor	Urząd do Spraw Repatriacji i Cudzoziemców ul. Koszykowa 16 00-564 Warszawa	
Obiekt Object	Ośrodek dla uchodźców w Nadarzynie-Dębaku	
Tytuł projektu Project Title	Projekt rozbudowy oczyszczalni ścieków	
ARCH. PROWADZĄCY Project arch	ART GROUP PROJEKTOWANIE I OBSŁUGA INWESTYCJI KOZIELSKI WALCZAK ARCHITEKCI 02-828 Warszawa ul. Rysy 2 tel. (0.22) 644.81.50 fax (0.22) 644.03.13	
Projektował Designer	mgr inż. Marian Śmiełek RP-530/91 mgr inż. Paweł Jasinski St-135/89	— —
SPRAWDZIŁ Verified by	mgr inż. Jan Bowanko 359/2000	—
PROJEKTANCI Designers	IMIĘ I NAZWISKO Names	NR UPRAWNIEŃ Licence Number
PODPIS Signature		
inventim Biuro Projektowe Sp. z o.o. KRAKÓW, UL. TUCHOWSKA 6B/6 TEL.: (012) 654 04 01 biuro@inventim.pl		
FAZA Purpose	PROJEKT BUDOWLANY	
BRANŻA Discipline	OCZYSZCZALNIA ŚCIEKÓW	
TREŚĆ RYSUNKU Drawing Title	SCHEMAT TECHNOLOGICZNY	
DATA Date	2003.08.09	SKALA Scale
SYGNATURA Signature	FAZA Purpose	RYSUNEK nr Drawing No
D/16 Lot 2	PB	OS-428-2T
		-

ROZBUDOWA OCZYSZCZALNI ŚCIEKÓW W NADARZYNIE DĘBAKU $Q=120m^3/d$

SCHEMAT TECHNOLOGICZNY

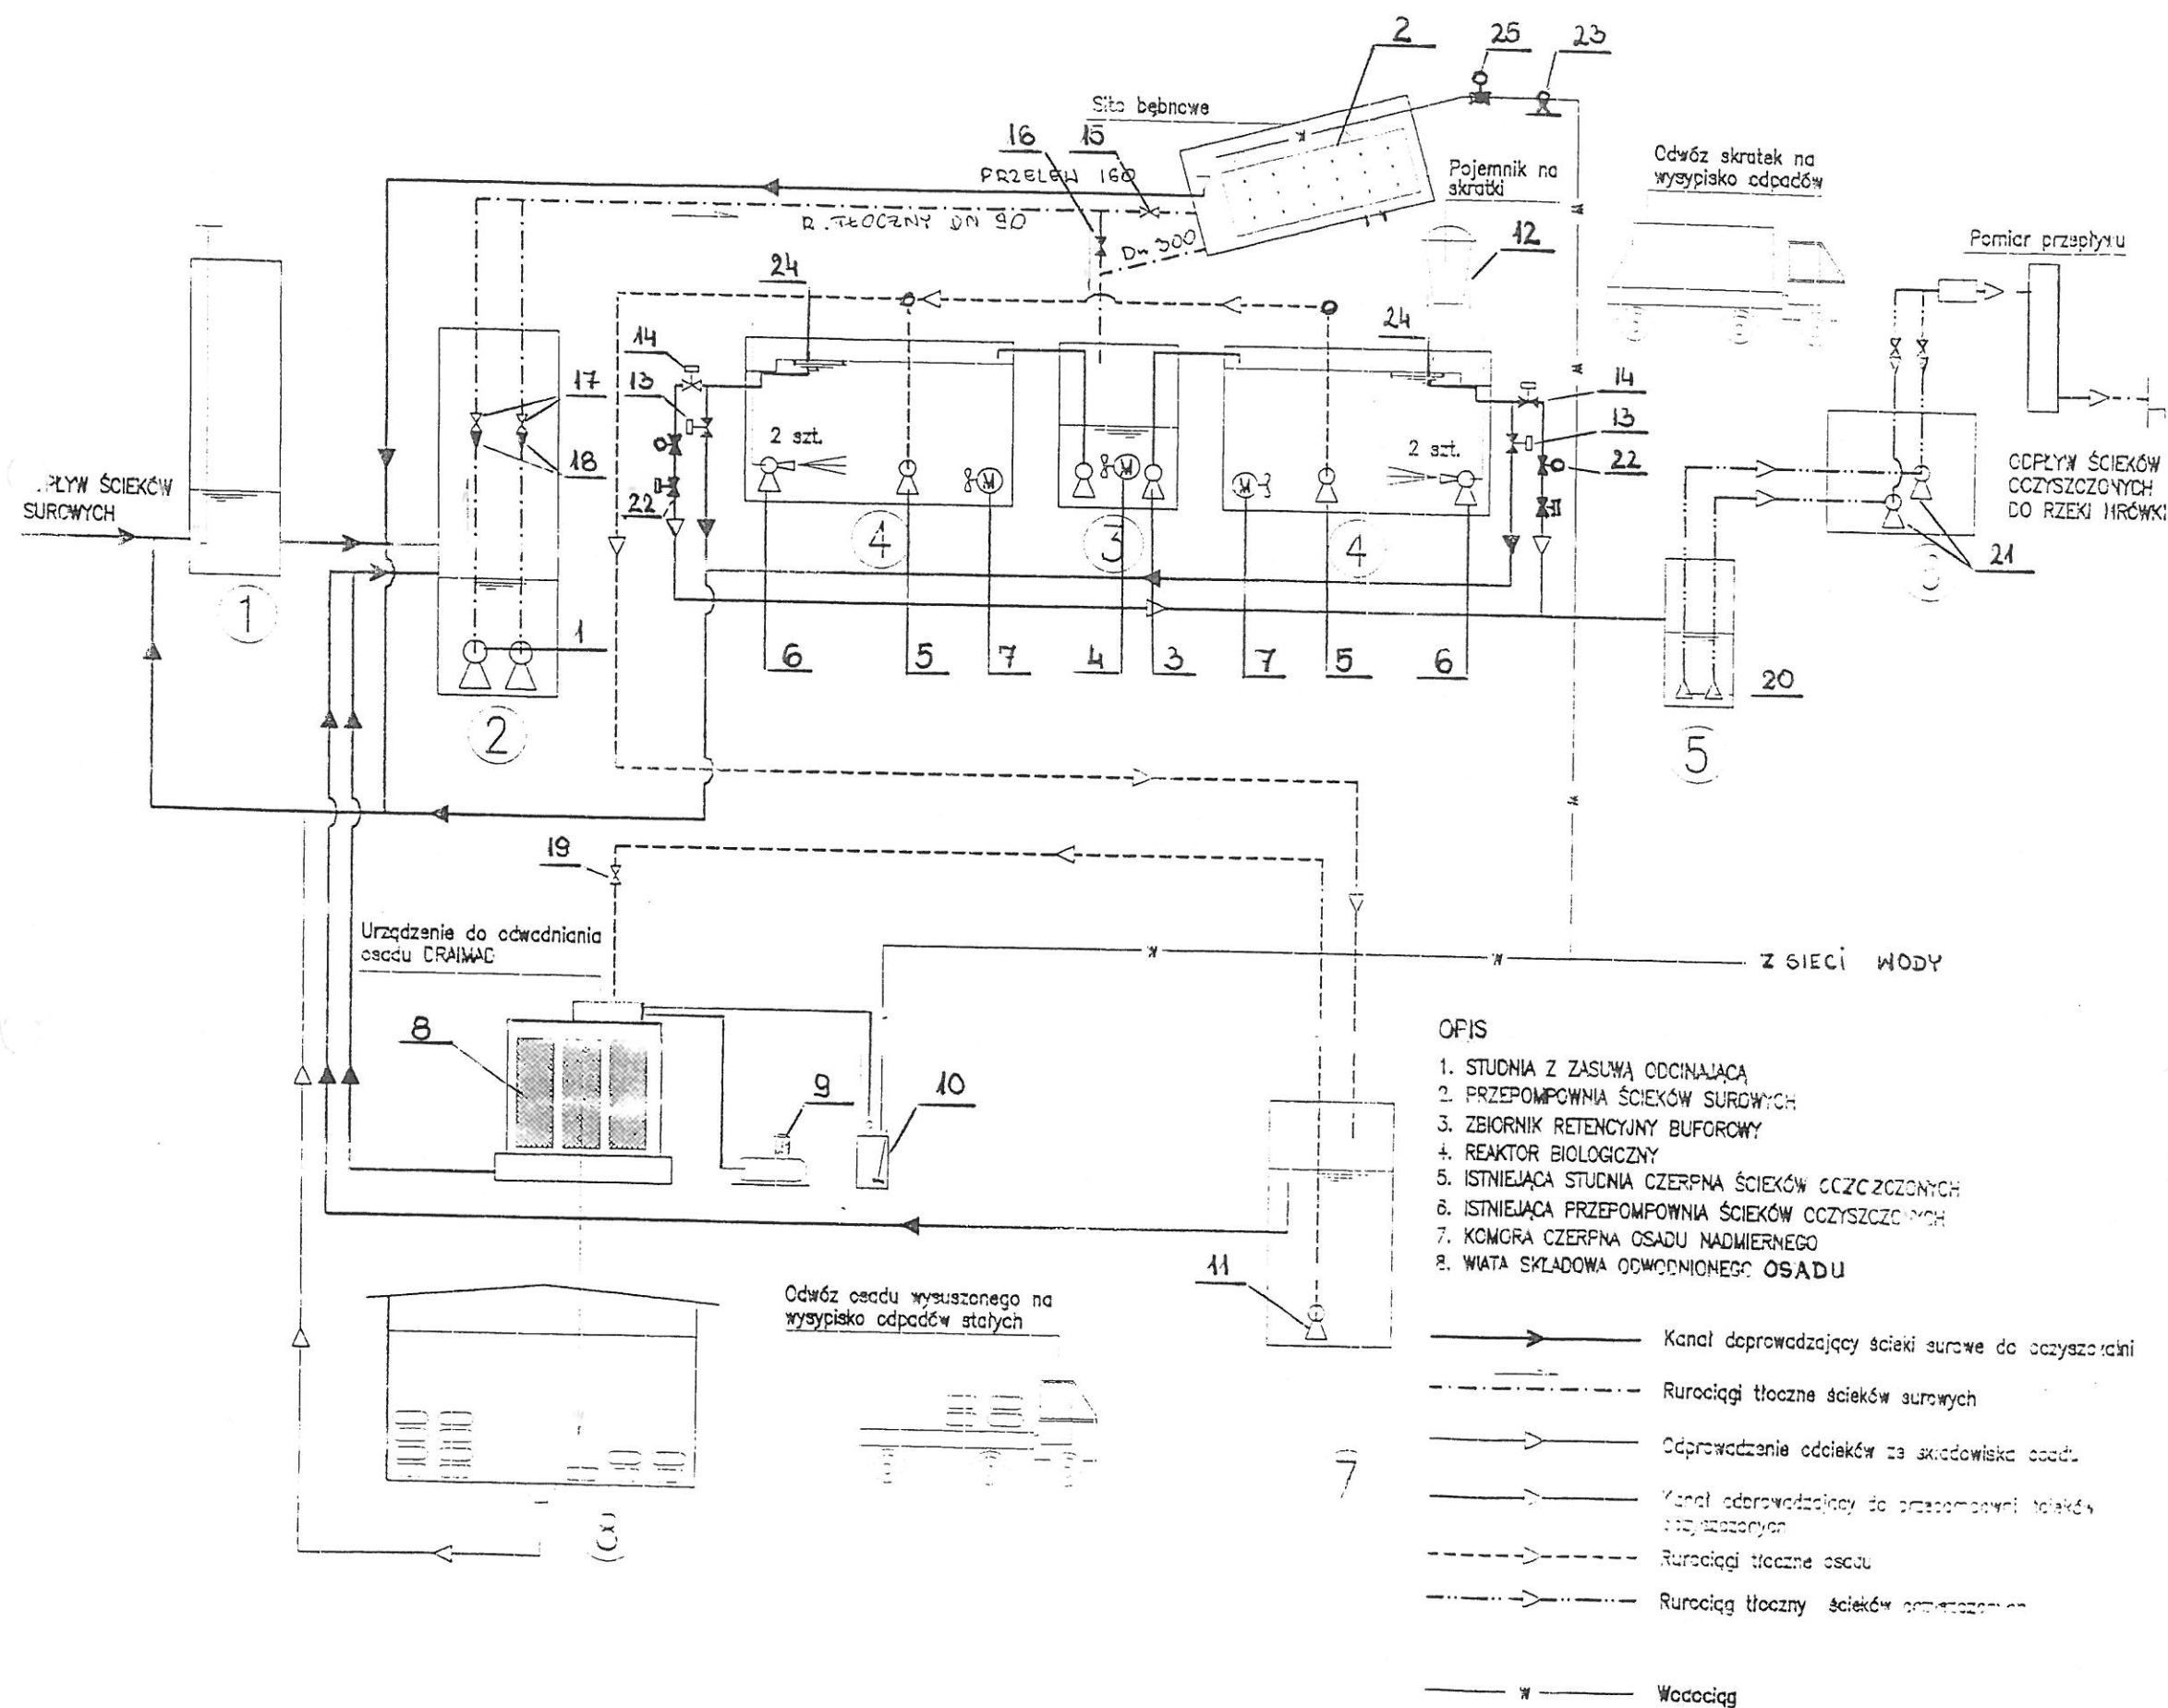

Lp	Wykaz urządzeń	Ilość
1.	Pompa DP 3068.180MT 470	2
2.	Sito bębnowe ROTO-SIEVE	1
3.	Pompy CP 3085.183MT 632	2
4.	Mieszadło SR4620.410SF 18	1
5.	Pompa osadu DP3057181MT 234	2
6.	Pompa strumienic NP3085.183MT 460	4
7.	Mieszadło SR4630.410SF 07	2
8.	Urządzenie do odwadniania osadu Draimad	1
9.	Sprężarka SP200/8/50	1
10.	Dozownik polielektrolitu wraz z pompą	1
11.	Pompa osadu IF 75T	1
12.	Pojemnik na skratki	3
13.	Przepustnica TEHACO dn 80 z napędem elektrycznym	2
14.	Przepustnica TEHACO dn 150	7
15.	Zasuwa nożowa TEHACO dn 80	1
16.	Zasuwa nożowa TEHACO dn 80	1
17.	Zawory kołnierzowe odcinające dn 80	2
18.	Zawory kołnierzowe zwrotne dn 80	2
19.	Elektrozawór do osadu	1
20.	Zawór zwrotny dn 100	2
21.	Pompa ścieków oczyszczonych	2
22.	Przepustnica TEHACO dn 150 z napędem elektrycznym	2
23.	Pompa do podnoszenia ciśnienia	1
24.	Dekanter pływający dn 150	2
25.	Zawór elektromagnetyczny dn 25	1