


ROZBUDOWA OCZYSZCZALNI ŚCIEKÓW W NADARZYNIE DĘBAKU Q=120m³/d

SCHEMAT TECHNOLOGICZNY

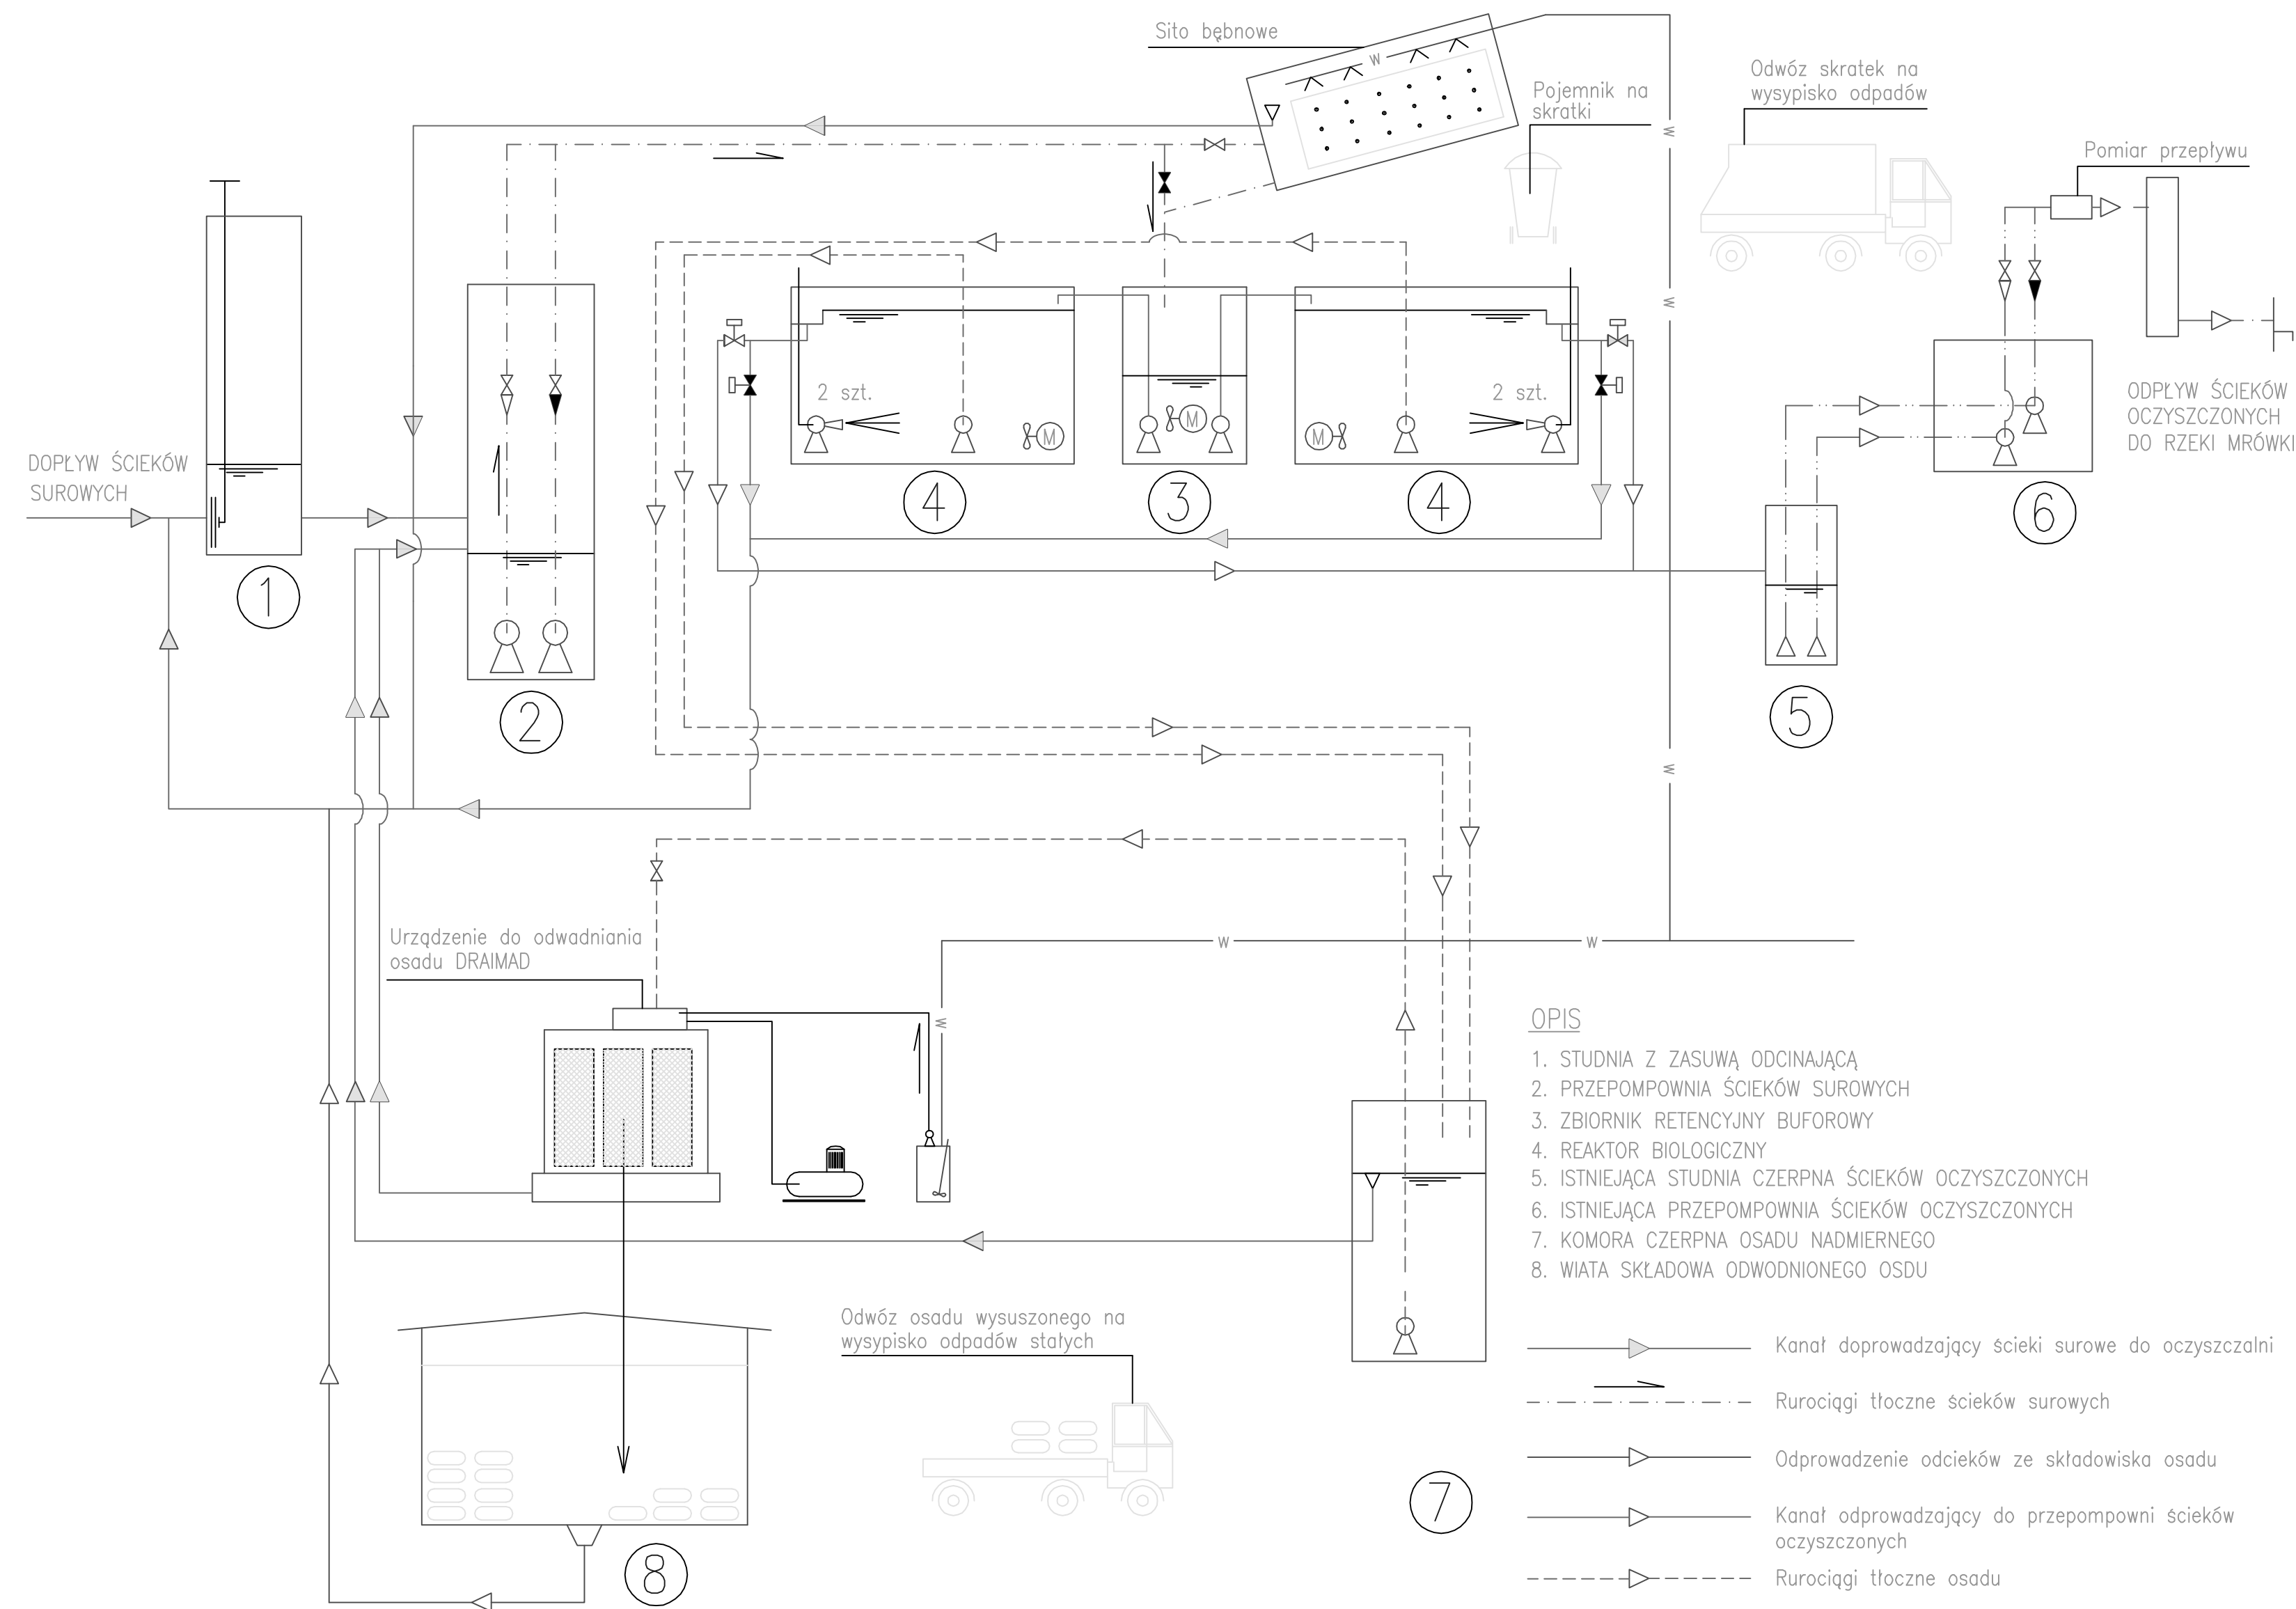

OPIS

1. STUDNIA Z ZASUWĄ ODCINAJĄCĄ
2. PRZEPOMPOWNIA ŚCIEKÓW SUROWYCH
3. ZBIORNIK RETENCYJNY BUFOROWY
4. REAKTOR BIOLOGICZNY
5. ISTNIEJĄCA STUDNIA CZERPNA ŚCIEKÓW OCZYSZCZONYCH
6. ISTNIEJĄCA PRZEPOMPOWNIA ŚCIEKÓW OCZYSZCZONYCH
7. KOMORA CZERPNA OSADU NADMIERNEGO
8. WIATA SKŁADOWA ODWODNIONEGO OSADU

- >— Kanat doprowadzający ścieki surowe do oczyszczalni
- - - - - Rurociągi tłoczne ścieków surowych
- >— Odprowadzenie odcieków ze składowiska osadu
- >— Kanat odprowadzający do przepompowni ścieków oczyszczonych
- - - - - Rurociągi tłoczne osadu
- · · · · Rurociąg tłoczny ścieków oczyszczonych
- · - · - Kanat grawitacyjny odprowadzający ścieki oczyszczone
- W — Wodociąg

REWIZJA Revision	TREŚĆ MODYFIKACJI Reason for issue	DATA Date	
Investor Investor	Urząd do Spraw Repatriacji i Cudzoziemców ul. Koszykowa 16 00-564 Warszawa		
Obiekt Object	Ośrodek dla uchodźców w Nadarzynie-Dębaku		
Tytuł projektu Project Title	Projekt rozbudowy oczyszczalni ścieków		
ARCH. PROWADZĄCY Project arch	ART GROUP PROJEKTOWANIE I OBSŁUGA INWESTYCJI KOZIELSKI WALCZAK ARCHITEKCI 02-828 Warszawa ul. Rysy 2 tel. (0.22) 644.81.50 fax (0.22) 644.03.13		
Projektował Designer	mgr inż. Marian Śmiełek RP-530/91 mgr inż. Paweł Jasinski St-135/89	—	—
SPRAWDZIŁ Verified by	mgr inż. Jan Bowanko 359/2000	—	—
PROJEKTANCI Designers	IMIĘ I NAZWISKO Names	NR UPRAWNIEŃ Licence Number	PODPIS Signature
inventim Biuro Projektowe Sp. z o.o. KRAKÓW, UL. TUCHOWSKA 6B/6 TEL.: (012) 654 04 01 biuro@inventim.pl			
FAZA Purpose	PROJEKT BUDOWLANY		
BRANŻA Discipline	OCZYSZCZALNIA ŚCIEKÓW		
TREŚĆ RYSUNKU Drawing Title	SCHEMAT TECHNOLOGICZNY		
DATA Date	2003.08.09	SKALA Scale	bez skali
SYGNATURA Signature	FAZA Purpose	RYSEK nr Drawing No	REWIZJA Revision
D/16 Lot 2	PB	OS-428-2T	-