

Podkowa Leśna 28.07.2017r.

TYTUŁ	Remont ośrodka w Podkowie Leśnej – aranżacja wnętrz Nowego Hotelu
KATEGORIA	IX
ADRES	dz. nr 12/2 obręb 16, Podkowa Leśna – Dębak, 05-805 Otrębusy
INWESTOR	Urząd do Spraw Cudzoziemców ul. Koszykowa 16, 00-564 Warszawa
JEDNOSTKA PROJEKTOWA	Pracownia Architektoniczna EXIGO Marek Kozieł ul. Kołłątaja 26/9; 24-100 Puławy
STADIUM:	Projekt budowlano wykonawczy

BRANŻA	IMIĘ I NAZWISKO	NR UPRAWNIEŃ	PODPIS
Architektura	Projektant mgr inż. arch. Marek Kozieł	16/DSOKK/2012 upr. do projektowania w spec. architektonicznej bez ograniczeń	mgr inż. arch. Marek Kozieł uprawnienia budowlane w specjalności architektonicznej do projektowania bez ograniczeń 16/DSOKK/2012

Projekt budowlano wykonawczy:

Remont ośrodka w Podkowie Leśnej – aranżacja wnętrza Nowego Hotelu

Dokumentacja zrealizowana w ramach projektu 3/1-2015/BK-FAMI „Remont ośrodka w Podkowie Leśnej – Dębaku” współfinansowanego z Programu Krajowego Funduszu Azylu, Migracji i Integracji



UNIA EUROPEJSKA
FUNDUSZ AZYLU,
MIGRACJI I INTEGRACJI

Spis treści

Charakterystyka materiałów użytych do wykonania zabudów meblowych.....	3
Tabela wyposażenia:.....	4
Sala nr 1.....	5
Sala nr 2.....	6
Sala nr 4: kuchnia.....	7
Sala nr 5.....	8
Sala nr 6.....	11

Charakterystyka materiałów użytych do wykonania zabudów meblowych.

OPIS TECHNICZNY



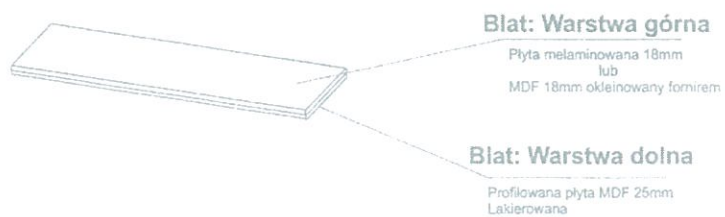



Tabela wyposażenia:

Lp	Nazwa	Kolor	Sztuki	Lokalizacja
1	Zlew dwukomorowy, stal nierdzewna	Srebrny	1	Sala nr 4
2	Bateria nablutowa	Srebrny	1	Sala nr 4
3	Tablica suchościeralna 300x200cm	Biała	1	Korytarz
4	Tablica suchościeralna 250x200cm	Biała	1	Sala Korytarz
5	Zabudowa grzejnika w sali nr 5 180x84cm	Biała	2	Sala nr 5
6	Stolik przedszkolny 80x120 cm	Okleina drewniana	3	Sala nr 5
7	Krzeselka stalowe przedszkolne dla dzieci	Drewno	18	Sala nr 5
8	Biurko dla opiekunki w salio nr 5 180x80cm	Okleina drewniana	1	Sala nr 5

Sala nr 1

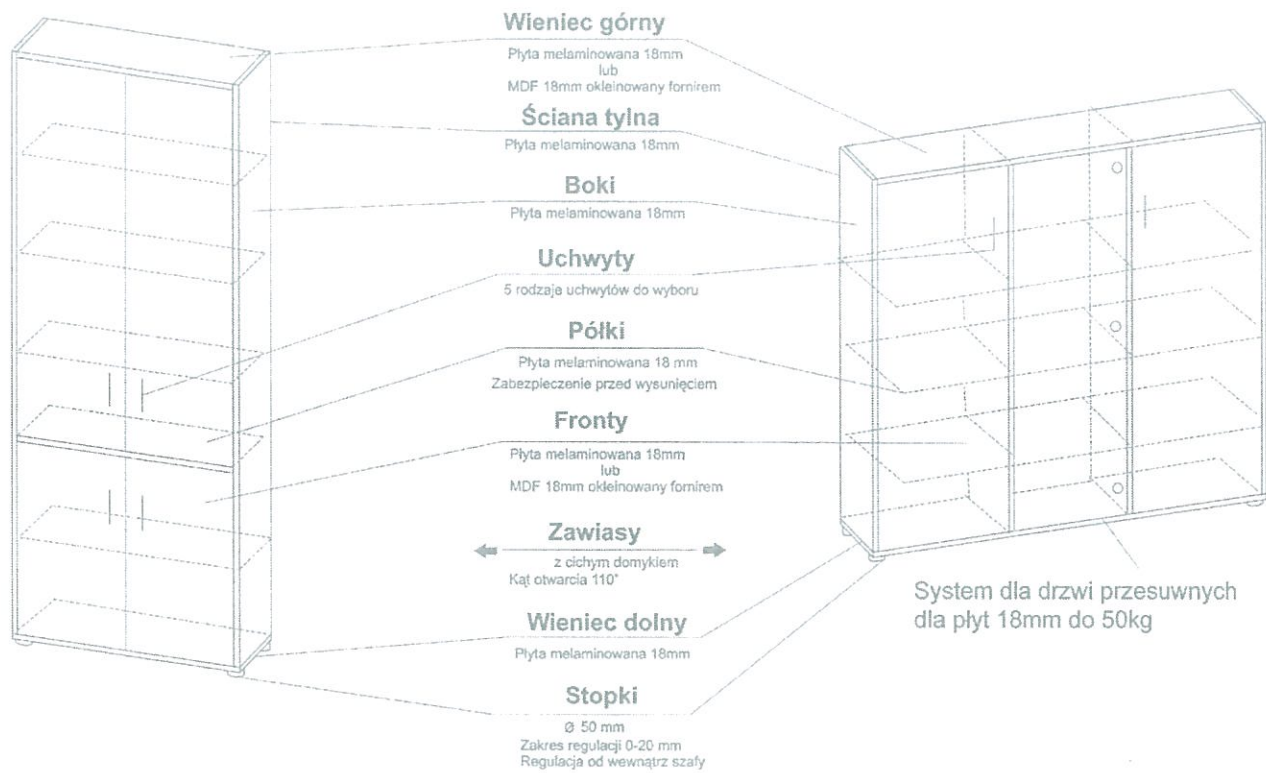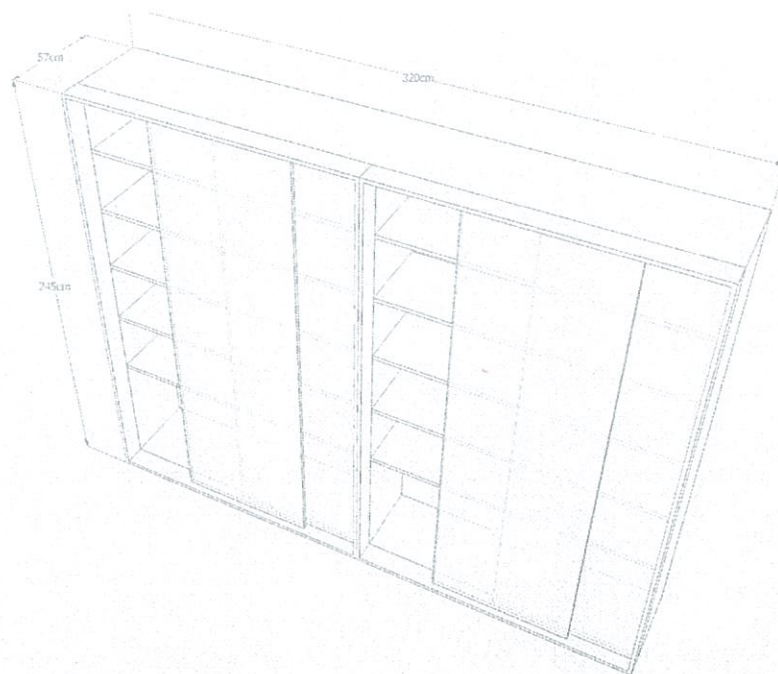


Widok perspektywiczny 1 **ZABUDOWA MEBLOWA NR 1**

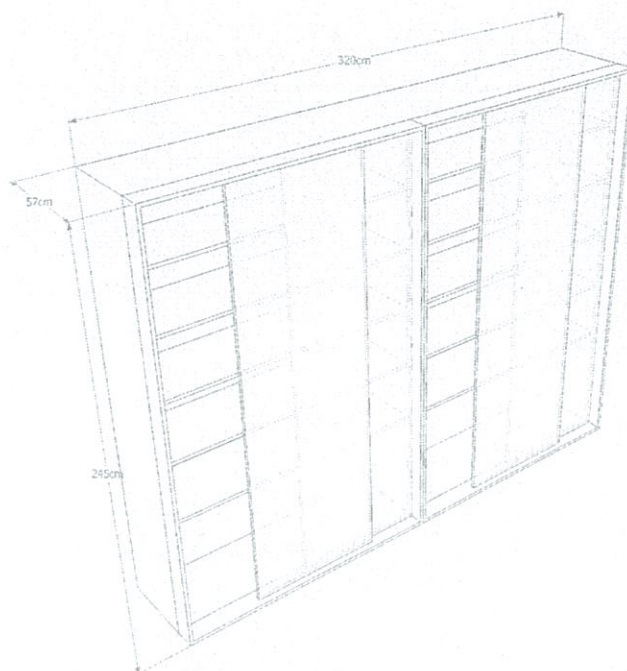


Widok perspektywiczny 2 **j.w.**

Sala nr 2

zmiana: regał otwarty (bez drzwi)

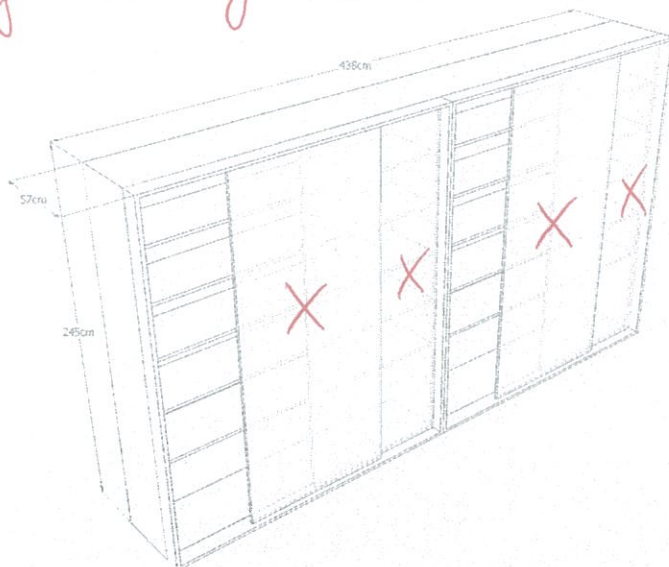


Widok perspektywiczny 1 ZABUDOWA MEBLOWA NR 1

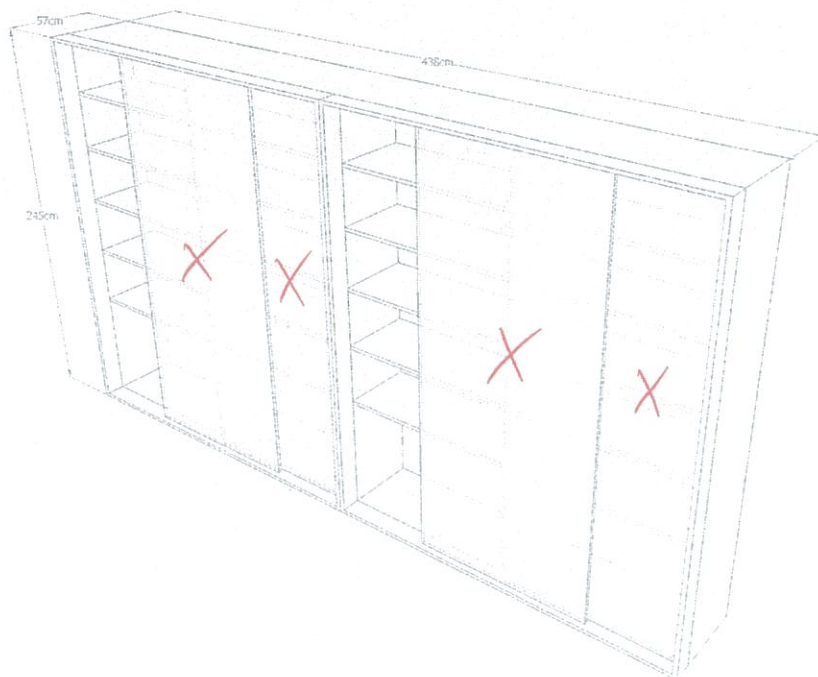


Widok perspektywiczny 2 j.w.


Sala nr 4: kuchnia

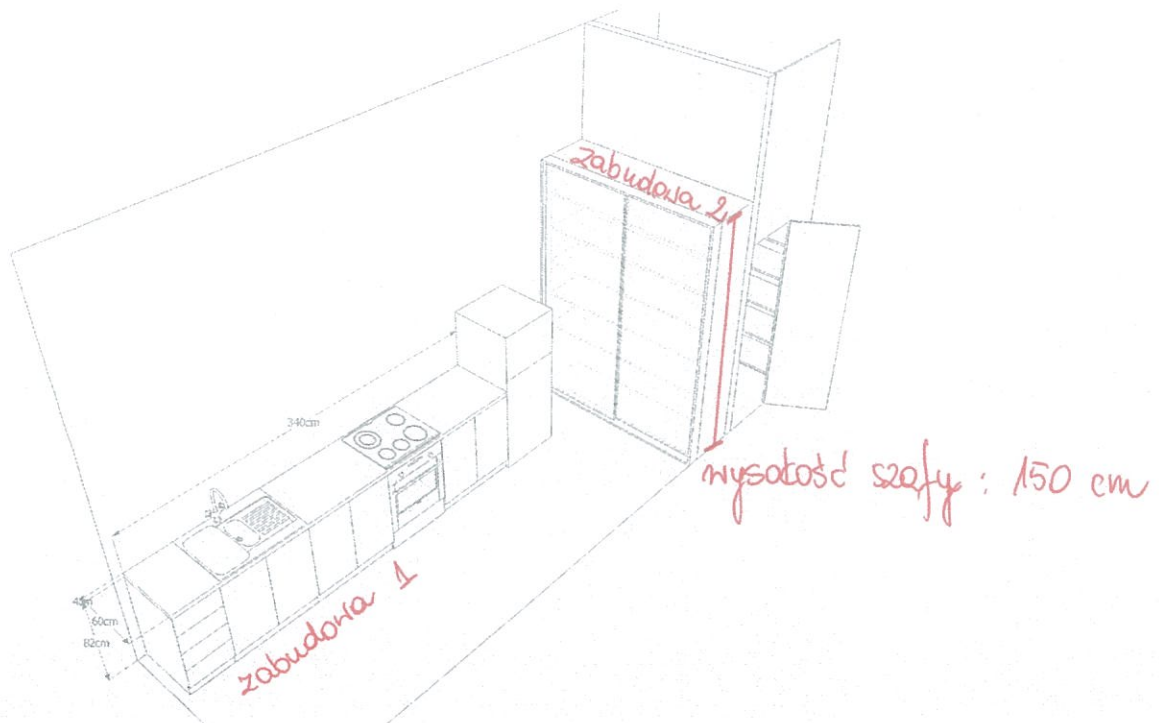

Widok perspektywiczny 1 ZABUDOWA MEBLOWA NR 1 i 2

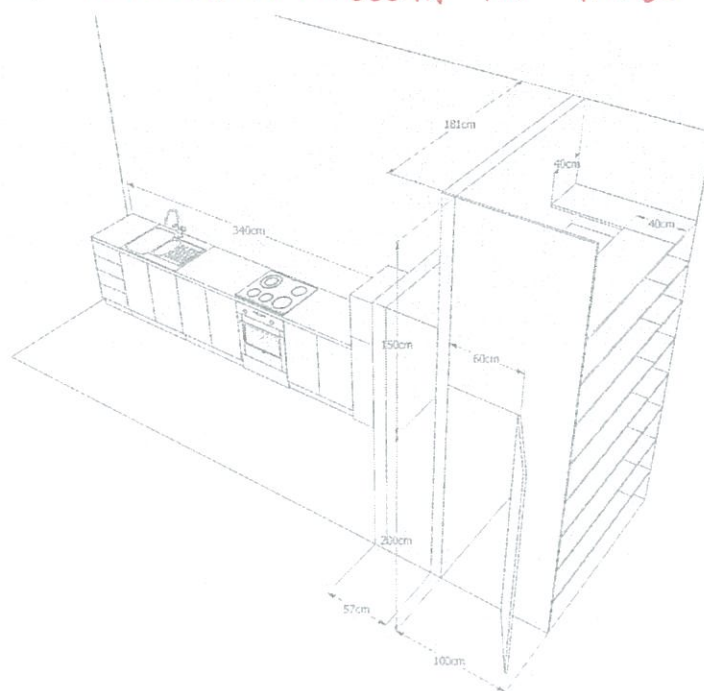


Widok perspektywiczny 2 ZABUDOWA MEBLOWA NR 3

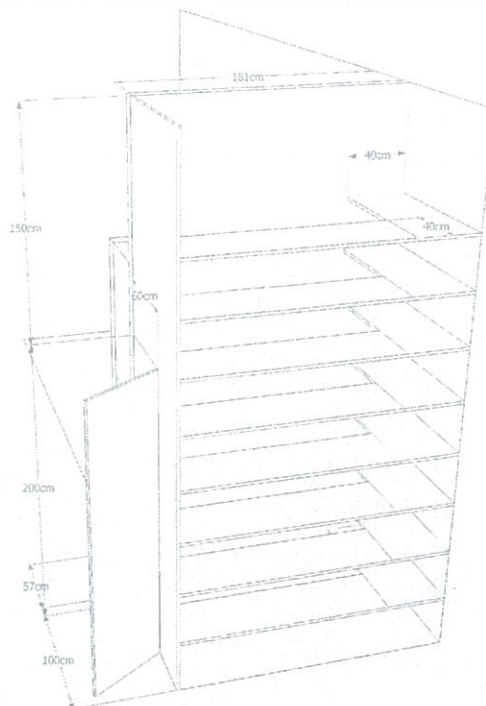


Widok perspektywiczny 3 | w.

Sala nr 5


Wyjęta z zamówienia

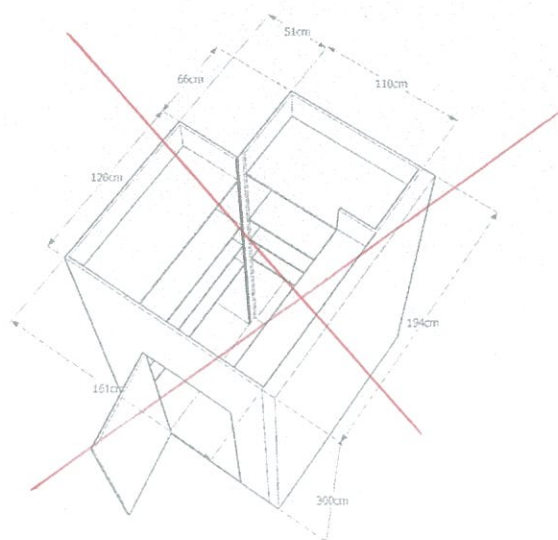

~~Zabudowa meblowa nr 1 Widok perspektywiczny 1~~

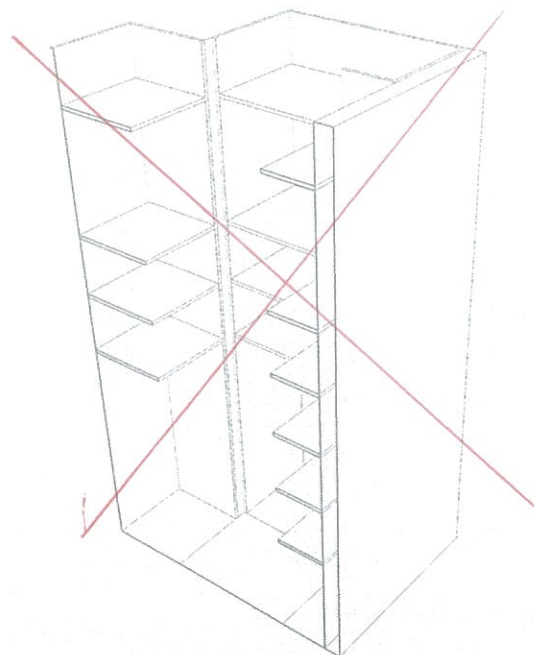


Zabudowa meblowa nr 1 Widok perspektywiczny 2

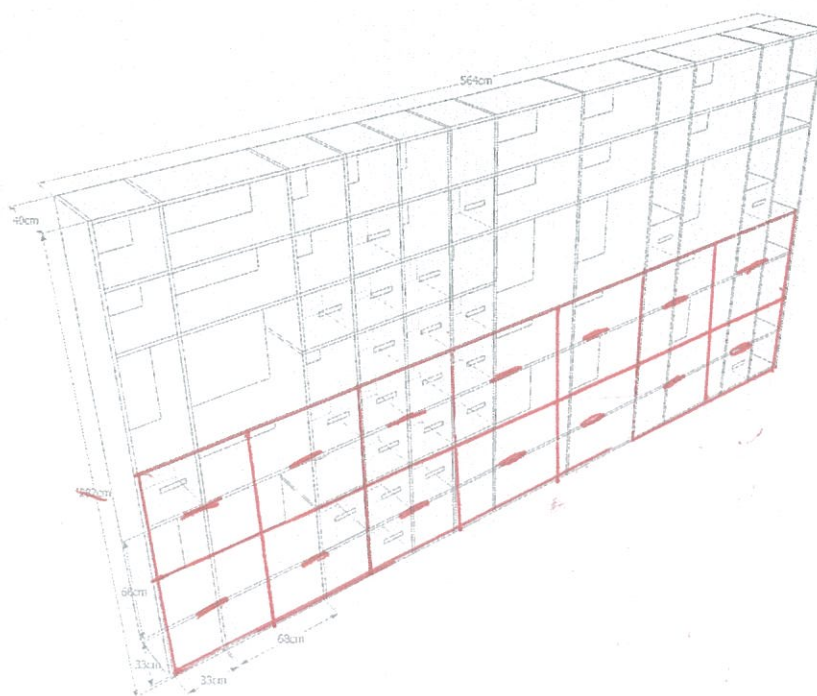


zmiana:
 wysokość: 150 cm
 głębokość: 40 cm
 wysokość części
 z szufladami: 80 cm

Zabudowa meblowa nr 2 Widok perspektywiczny 1

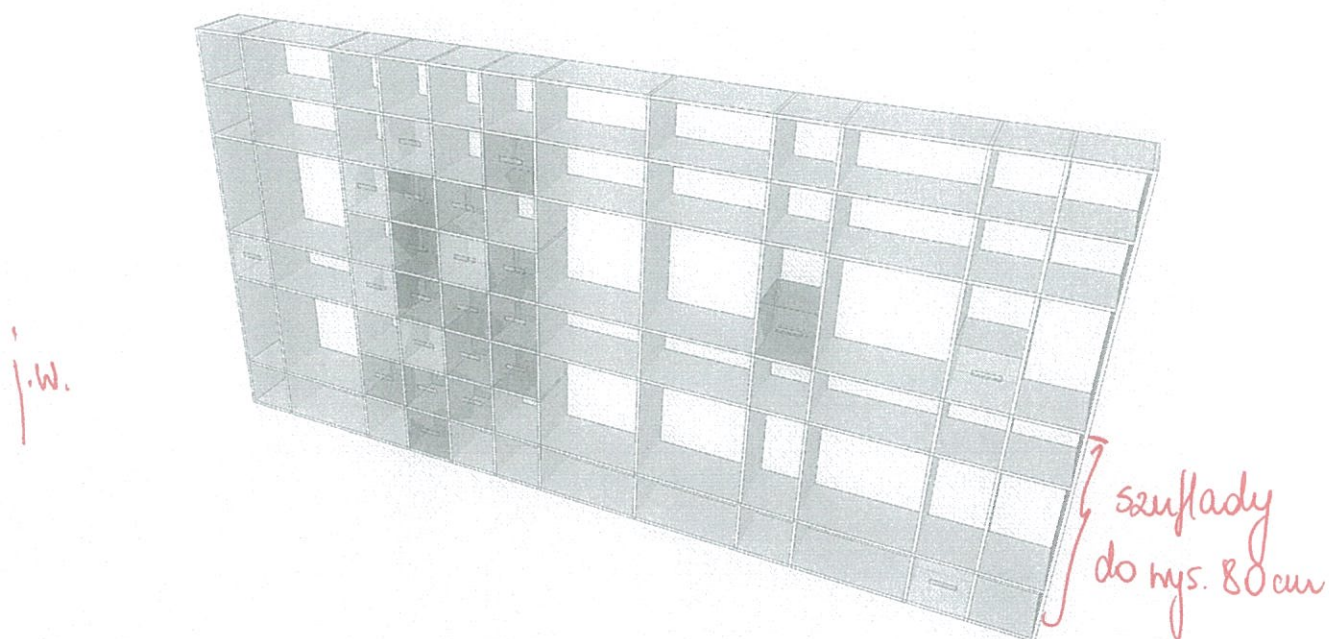


Zabudowa meblowa nr 2 Widok perspektywiczny 2 – kolorowe boxy stanowią przykładową aranżację i nie są objęte niniejszym opracowaniem

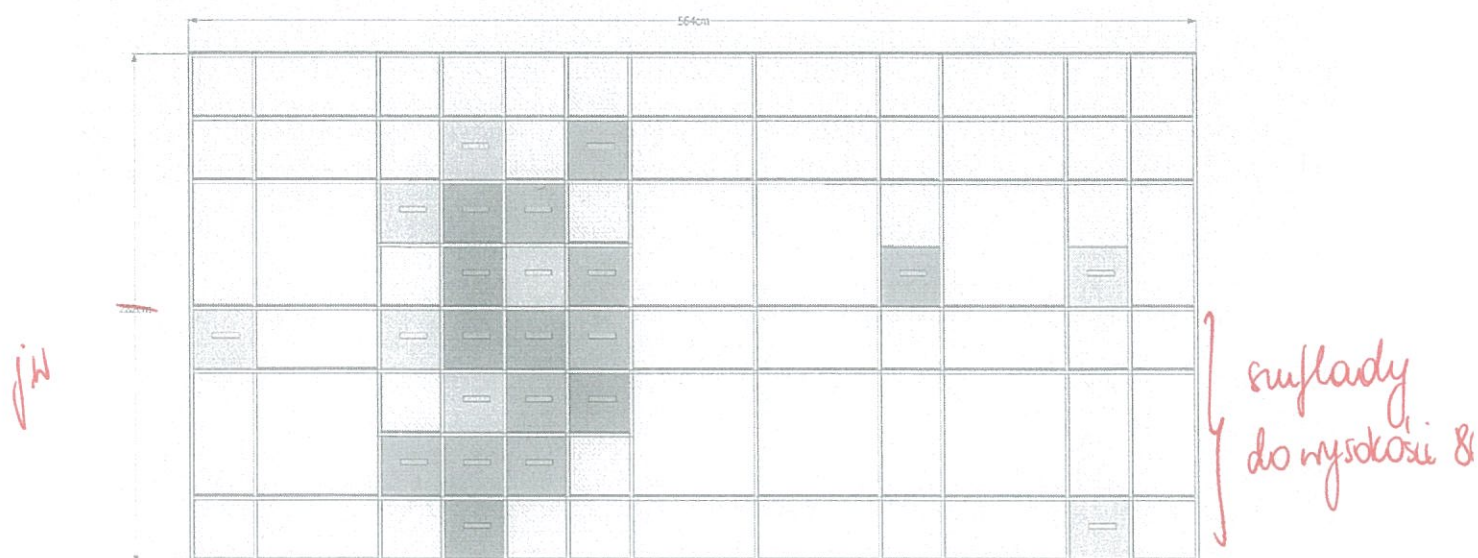


Zabudowa meblowa nr 2 Widok od frontu


Sala nr 6

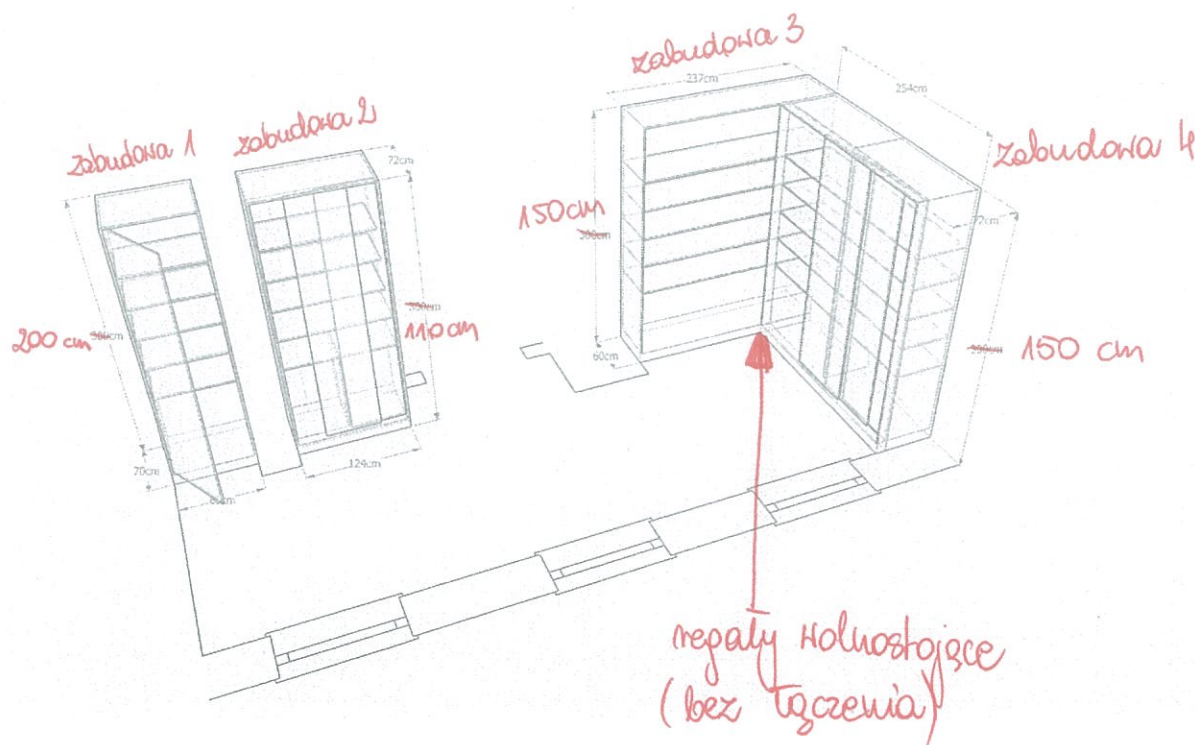

Widok perspektywiczny 1, zabudowa nr 1,2,3,4

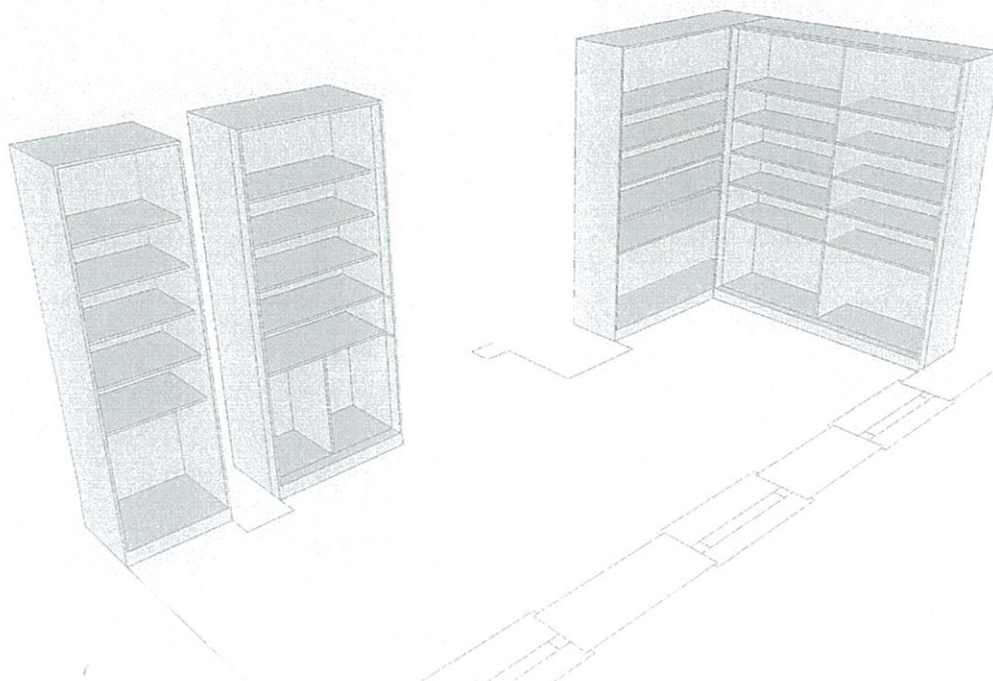

Widok perspektywiczny 1, zabudowa nr 1,2,3,4

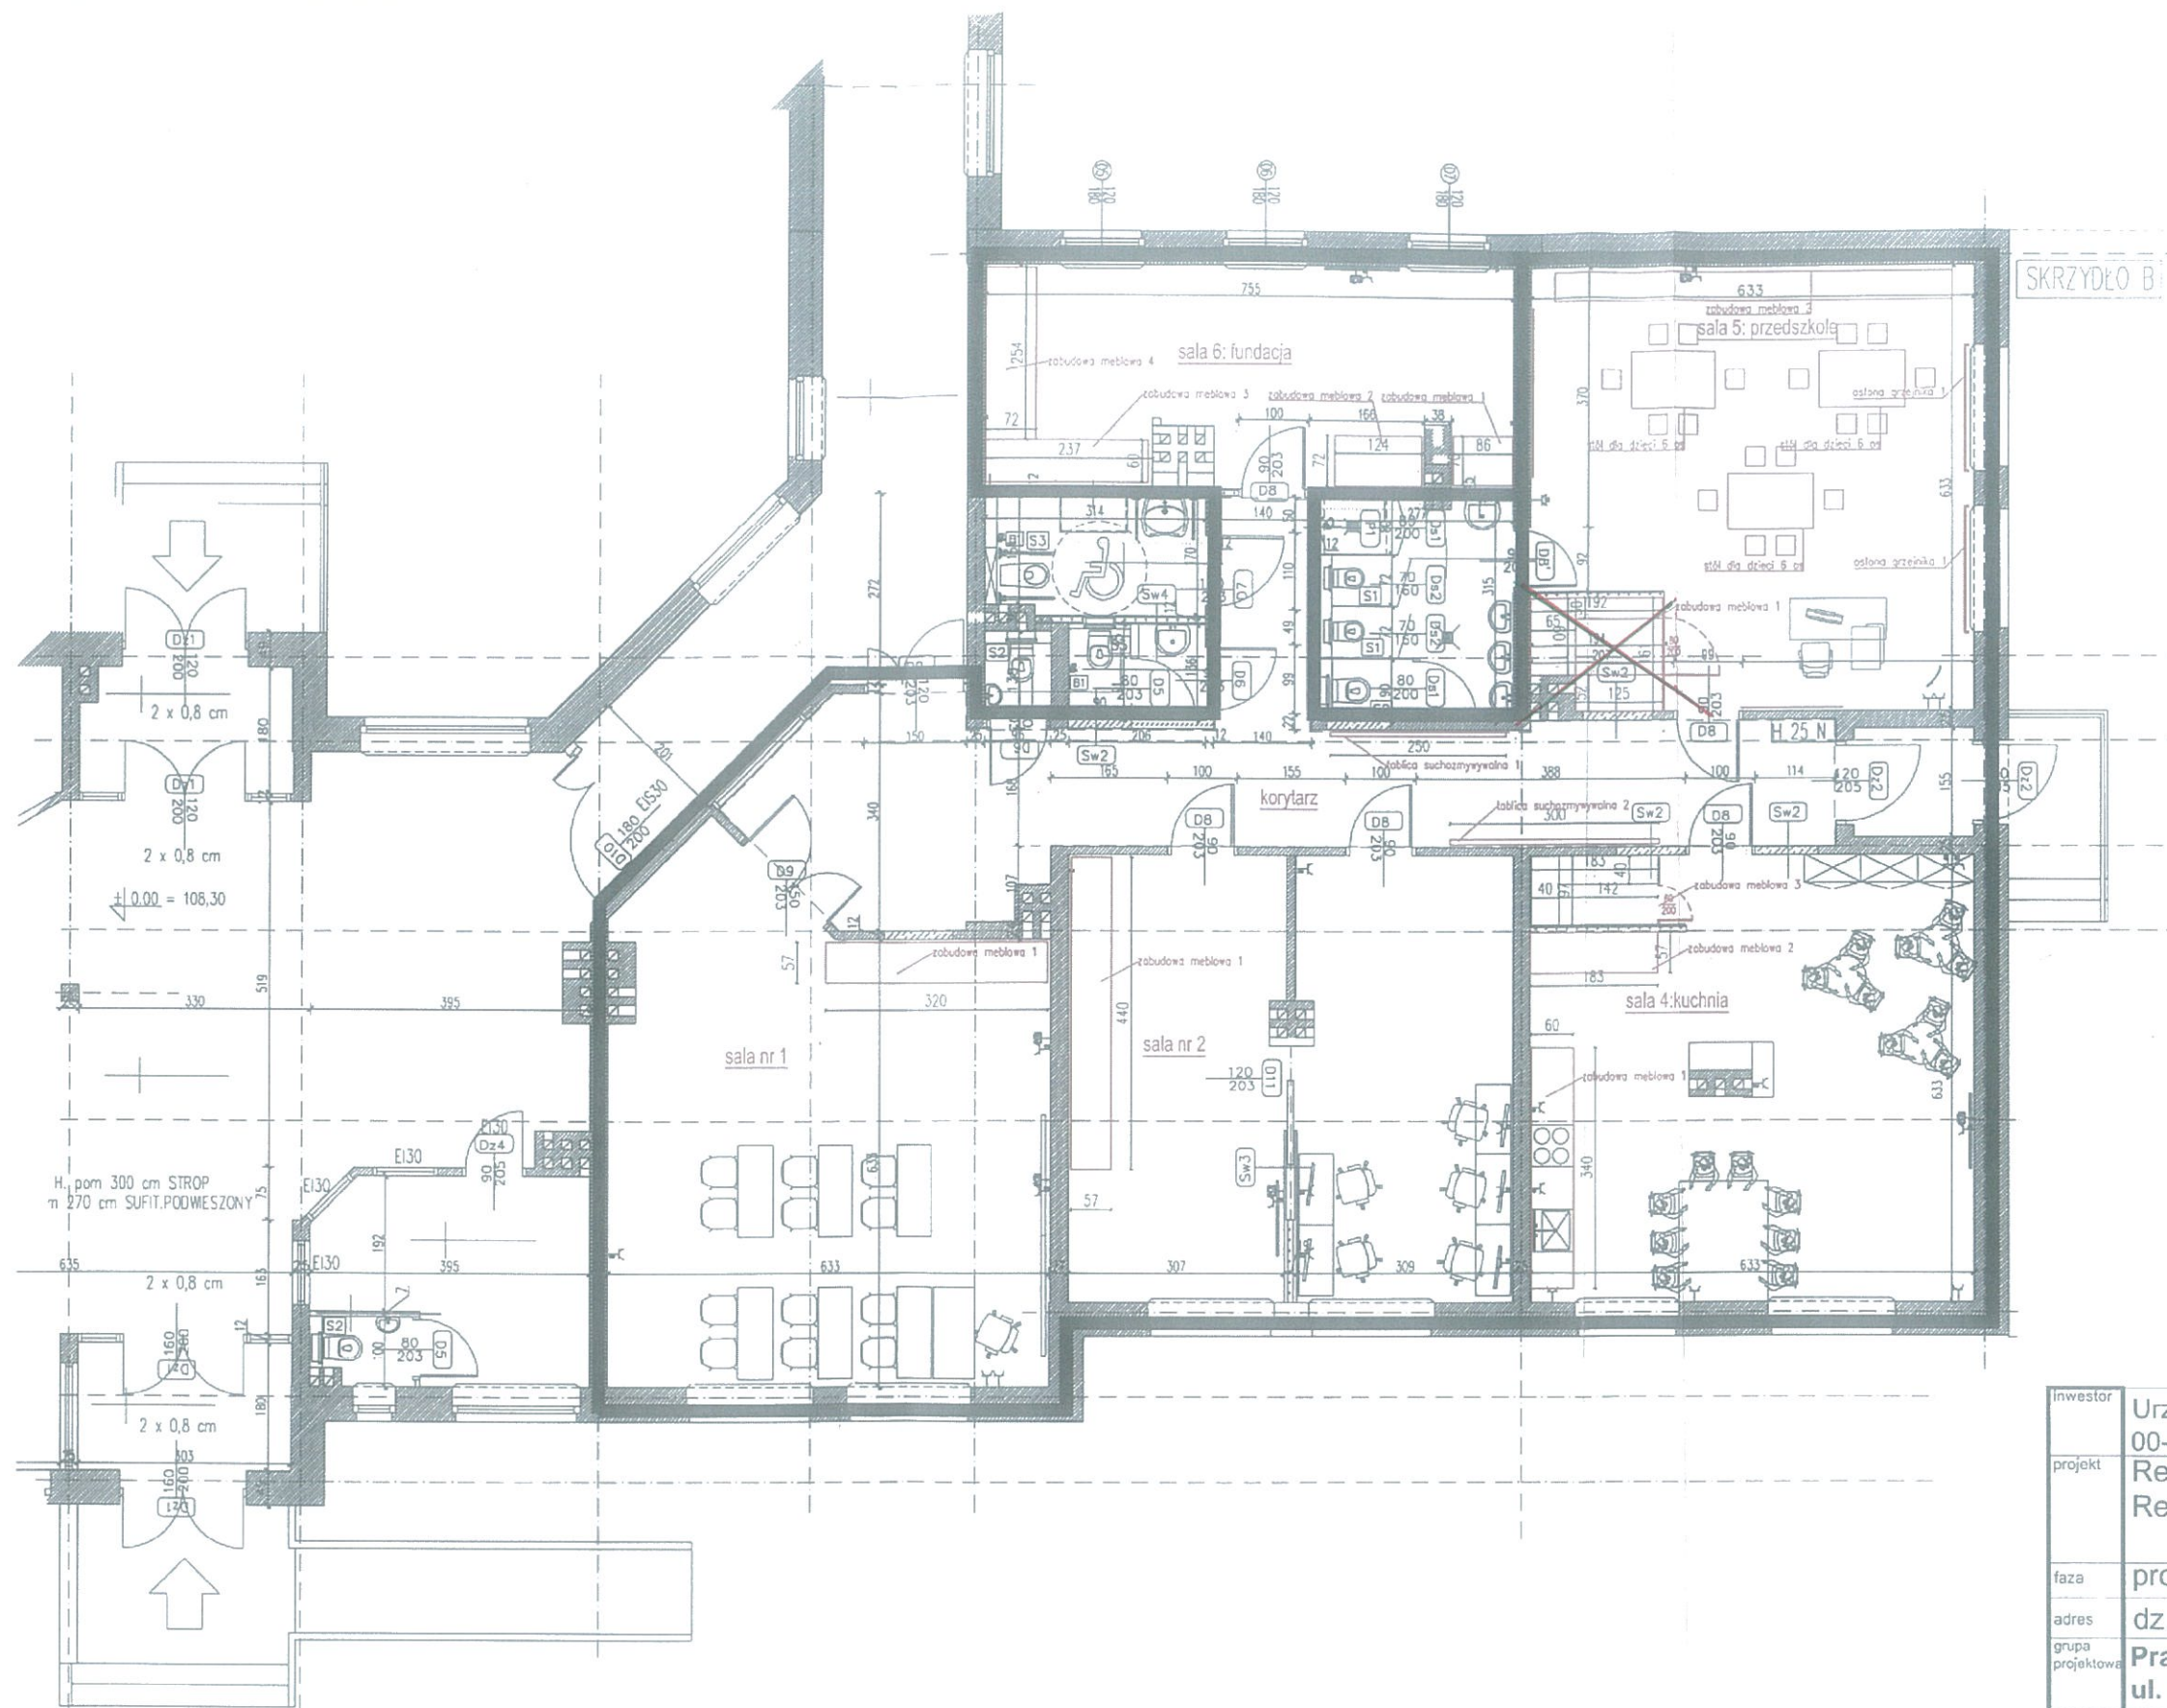

zakres aranżacji wnetrz w Nowym Hotelu

inwestor	Urząd do Spraw Cudzoziemców ul. Koszykowa 16, 00-564 Warszawa		
projekt	Remont ośrodka w Podkowie Leśnej – Dębaku. Remont budynku Nowego Hotelu		
faza	projekt budowlano wykonawczy		
adres	dz. nr 12/2 obręb 16, Podkowa Leśna – Dębak		
grupa projektowa	Pracownia Architektoniczna EXIGO Marek Kozieł ul. Kołłątaja 26/9, 24-100 Puławy		
projektant	mgr inż. arch. Marek Kozieł	nr upr.	16/DSOKK/2012 upr. do projektowania bez ograniczeń
podpis			
sprawdz.			
data	28.07.2017	skala	1:100
rysunek	Lokalizacja zabudów meblowych		
A			1